


LEGENDA

	AREE DA ESPROPRIARE
	AREE DA OCCUPARE TEMPORANEAMENTE
	AREE DA ASSERVIRE/CONVENZIONARE
	AREE DEMANIALI
	FASCIA DI RISPETTO
	NUMERO DI PIANO
	NOTA BENE

Sanas
GRUPPO FS ITALIANE

Struttura Territoriale Umbria
Via S. Costantino, 33 - 05121 Perugia T (+39) 075 / 57 491
Pia. Area Coordinamento Intercomunale S. - www.sanas.it
Anas S.p.A. - Gruppo Ferrovie dello Stato Italiane
Società con socio unico soggetta all'attività di direzione e coordinamento di Ferrovie dello Stato Italiane S.p.A. e controllata ai sensi del D.L. 138/2002 (convertito con L. 179/2002)
Via Muzianobar, 10 - 00185 Roma T (+39) 06 44461 - F (+39) 06 4406224
Pia. Area Coordinamento Intercomunale S. - www.sanas.it
Cap. Soc. Euro 2.889.892.000,00 Iscr. R.E.A. 1039591 P.IVA 02133891003 - C.F. 80209450967

S.S. 685 "DELLE TRE VALLI UMBRE"
RETTIFICA DEL TRACCIATO E ADEGUAMENTO ALLA SEZ. TIPO C2 DAL km 41+500 al km 51+500
STRALCIO 1 - LAVORI DI ADEGUAMENTO ALLA SEZ. TIPO C2 DAL km 49+300 al km 51+500

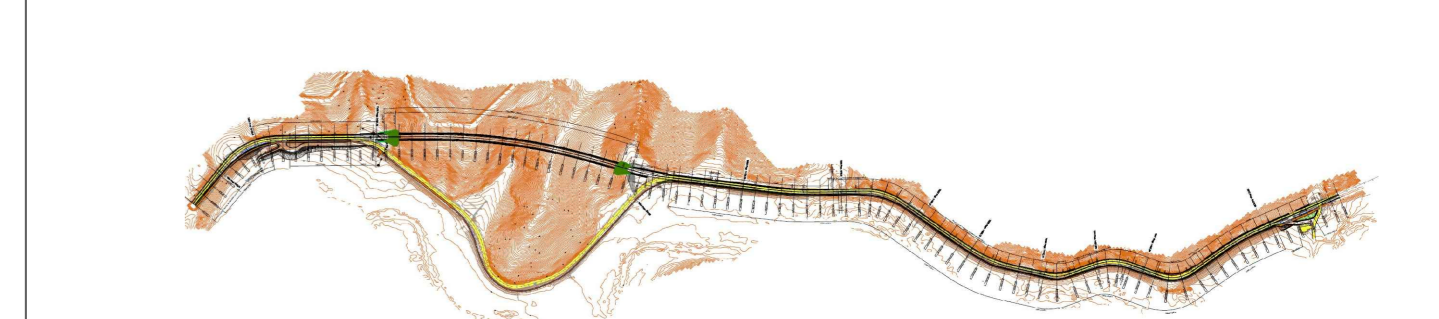

PROGETTO DEFINITIVO

IMPRESA ESECUTRICE
bruno teodoro

GRUPPO DI LAVORO ANAS

PROGETTAZIONE
TECH PROJECT De'gnis

RESPONSABILE DEI LAVORI

IL PROGETTISTA
Ing. Valerio BAILETTI
Dott. Ing. Roberto TOSCANI
Dott. Ing. Roberto TOSCANI
Dott. Ing. Roberto TOSCANI

IL COORDINATORE DELLA SICUREZZA IN FASE DI PROGETTAZIONE
Ing. Valerio BAILETTI
Dott. Ing. Roberto TOSCANI
Dott. Ing. Roberto TOSCANI

RESPONSABILE DEL PROCEDIMENTO
Ing. Alessandro BOCCHI

PROTOCOLLO DATA

N. ELABORATO: **L007**

CAPITOLO L0 ESPROPRI

PLANIMETRIA CATASTALE - AREE DI ESPROPRIO - TAV.1

CODICE PROGETTO: **L007_TOE000ESP005_A.dwg**

PROGETTO: **PG0374D2201**

REVISIONE: **A**

SCALA: **1:1.000**

REV.	DESCRIZIONE	DATA	REDATTO	VERIFICATO	APPROVATO
A	PRIMA EMISSIONE	GENNAIO 2023	ING. SPINONE ROMANOUCCI	ING. GIANCARLO TANZI	ING. VALERIO BAILETTI