

SANT'ANATOLIA DI NARCO FOGLIO 9

COMUNE SANT'ANATOLIA DI NARCO FOGLIO 10

KEY-PLAN
FUORI SCALA

COMUNE DI VALLE DI NERA
 COMUNE DI SANT'ANATOLIA DI NARCO

LEGENDA


	AREE DA ESPROPRIARE
	AREE DA OCCUPARE TEMPORANEAMENTE
	AREE DA ASSERVIRE/CONVENZIONARE
	AREE DEMANIALI
	FASCIA DI RISPETTO
	NUMERO DI PIANO
	NOTA BENE

Sanas
GRUPPO FS ITALIANE

Struttura Territoriale Umbria
Via S. Sordani, 33 - 05121 Perugia T (+39) 075 / 57 491
Pia. Area Coordinamento Lavori: www.stabitalia.it

Anas S.p.A. - Gruppo Ferrovie dello Stato Italiane
Società con socio unico soggetta all'attività di direzione e coordinamento di Ferrovie dello Stato Italiane S.p.A. e controllata ai sensi del D.L. 138/2002 (convertito con L. 178/2002)
Via Montebello, 10 - 00185 Roma T (+39) 06 44481 - F (+39) 06 4450224
Pia. Area Coordinamento Lavori: www.stabitalia.it
Cap. Soc. Euro 2.889.802.000,00 Iscr. R.E.A. 1039591 P.IVA 02133810303 - C.F. 80209450987

S.S. 685 "DELLE TRE VALLI UMBRE"
 RETTIFICA DEL TRACCIATO E ADEGUAMENTO ALLA SEZ. TIPO C2 DAL km 41+500 al km 51+500
 STRALCIO 1 - LAVORI DI ADEGUAMENTO ALLA SEZ. TIPO C2 DAL km 49+300 al km 51+500

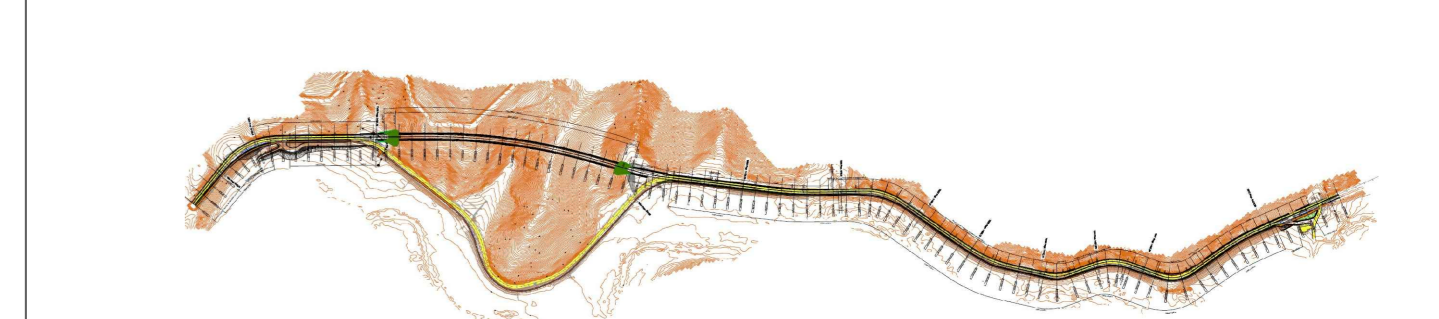

PROGETTO DEFINITIVO

IMPRESA ESECUTRICE		GRUPPO DI LAVORO ANAS	
PROGETTAZIONE		RESPONSABILE DEI LAVORI	
IL PROGETTISTA	IL COORDINATORE DELLA SICUREZZA IN FASE DI PROGETTAZIONE	RESPONSABILE DEL PROCEDIMENTO	
Ing. Valerio BAILETTI Dott. Ing. Roberto TOSCANI Dott. Ing. Roberto TOSCANI Dott. Ing. Roberto TOSCANI	Ing. Valerio BAILETTI Dott. Ing. Roberto TOSCANI Dott. Ing. Roberto TOSCANI Dott. Ing. Roberto TOSCANI	Ing. Alessandro BOCCHI	
		PROTOCOLLO	DATA

N. ELABORATO: **L008** **CAPITOLO L0 ESPROPRI**

PLANIMETRIA CATASTALE - AREE DI ESPROPRIO - TAV.2

CODICE PROGETTO	NOME FILE	REVISIONE	SCALA
L008_TOE0500ESPPC06_A.dwg			
PROGETTO	CODICE ELAB.		
P00374D2201	T00E0500ESPPC06	A	1:1.000
D			
C			
B			
A	PRIMA EMISSIONE	GENNAIO 2023	ING. SPONSORE: TANZI ING. GANCIANO: TANZI ING. VALERIO BAILETTI
REV.	DESCRIZIONE	DATA	REDATTO VERIFICATO APPROVATO