


COMUNE DI VALLO DI NERA  
FOGLIO 20

COMUNE SANT'ANATOLIA DI NARCO  
FOGLIO 6

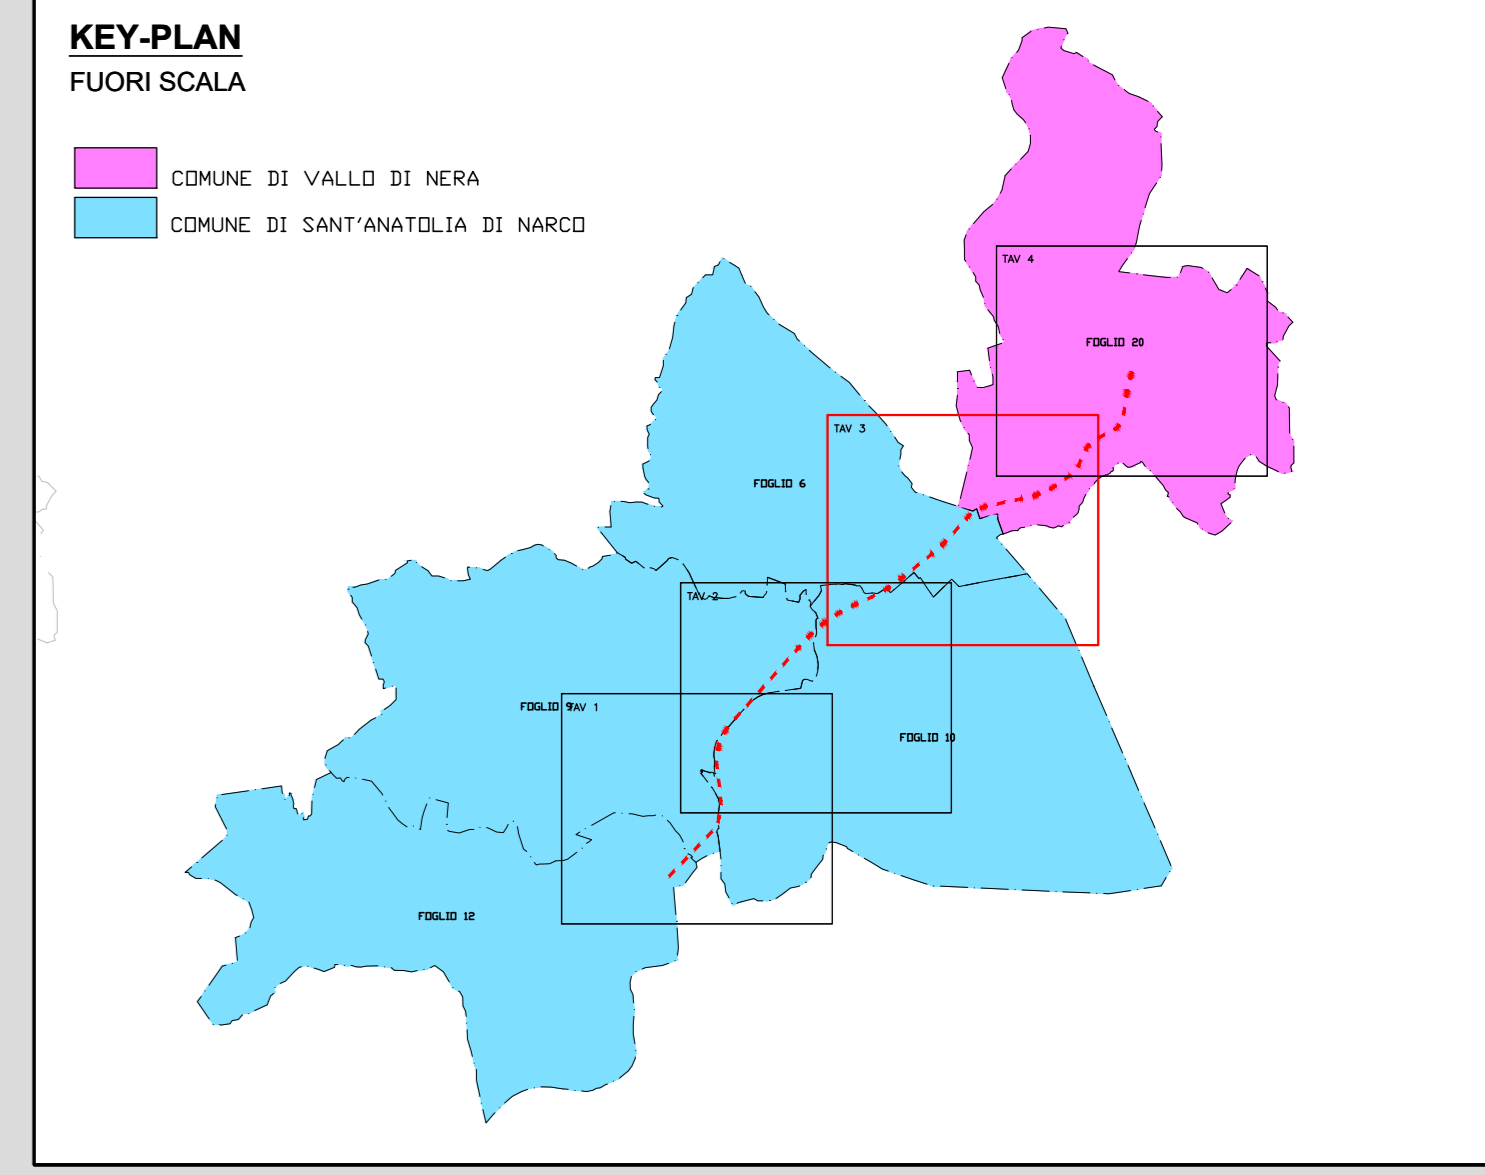

LEGENDA

	AREE DA ESPROPRIARE
	AREE DA OCCUPARE TEMPORANEAMENTE
	AREE DA ASSERVIRE/CONVENZIONARE
	AREE DEMANIALI
	FASCIA DI RISPETTO
	NUMERO DI PIANO


NOTA BENE

**Sanas**  
GRUPPO FS ITALIANE

Struttura Territoriale Umbria  
Via S. Sordani, 33 - 05127 Perugia T (+39) 075 / 57 491  
Pia. Area. 075/574911 - www.sanasitalia.it

Anas S.p.A. - Gruppo Ferrovie dello Stato Italiane  
Società con unico socio soggetta all'attività di direzione e coordinamento di Ferrovie dello Stato Italiane S.p.A. e controllata ai sensi del D.L. 138/2002 (convertito con L. 178/2002)  
Via Montebello, 10 - 00185 Roma T (+39) 06 44481 - F (+39) 06 4450224  
Pia. Area. 06/444811 - www.anas.it  
Cap. Soc. Euro 2.989.802.000,00 - Iccr. R.E.A. 1029591 - P.IVA 02133891003 - C.F. 80209450897

**S.S. 685 "DELLE TRE VALLI UMBRE"**  
RETTIFICA DEL TRACCIATO E ADEGUAMENTO ALLA SEZ. TIPO C2 DAL km 41+500 al km 51+500  
STRALCIO 1 - LAVORI DI ADEGUAMENTO ALLA SEZ. TIPO C2 DAL km 49+300 al km 51+500

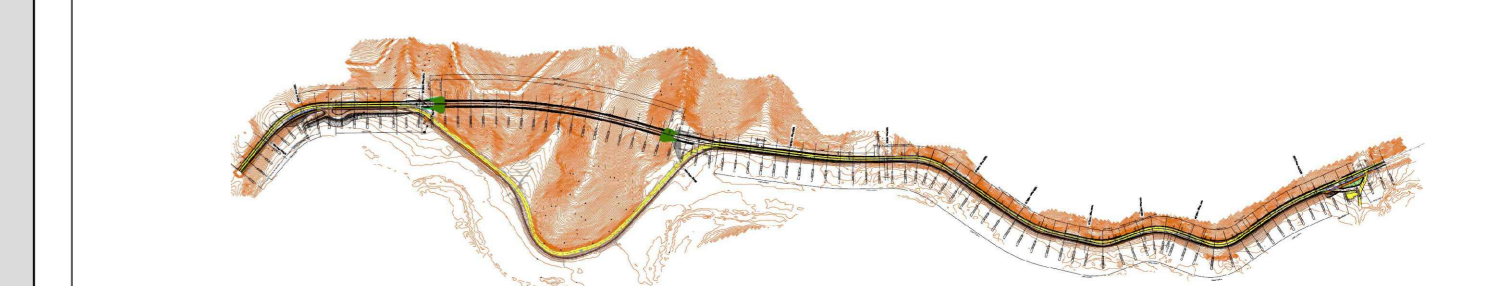

**PROGETTO DEFINITIVO**

IMPRESA ESECUTRICE	GRUPPO DI LAVORO ANAS		
PROGETTAZIONE	RESPONSABILE DEI LAVORI		
IL PROGETTISTA	IL COORDINATORE DELLA SICUREZZA IN FASE DI PROGETTAZIONE	RESPONSABILE DEL PROCEDIMENTO	
Ing. Valerio BAILETTI Diret. proj. progett. cat. 1 progettista di opere infrastrutturali Cassa di Risparmio di Perugia	Ing. Valerio BAILETTI Diret. proj. progett. cat. 1 progettista di opere infrastrutturali Cassa di Risparmio di Perugia	Ing. Alessandro BOCCHI Responsabile del procedimento	
PROTOCOLLO		DATA	

N. ELABORATO: **L009** **CAPITOLO L0**  
**ESPROPRI**

CODICE PROGETTO	NO. FILE	REVISIONE	SCALA:
P0374D2201	L009_TO0500ESPPC07_A.dwg	A	1:1.000
PROGETTO	CODICE ELAB.		
P0374D2201	T00E500ESPPC07		

D				
C				
B				
A	PRIMA EMISSIONE	GENNAIO 2022	ING. SPONSO ROMANOU	ING. GANCIANO TANZI
REV.	DESCRIZIONE	DATA	REDATTO	VERIFICATO
				BAILETTI