

SANT'ANATOLIA DI NARCO FOGLIO 9

COMUNE SANT'ANATOLIA DI NARCO FOGLIO 10

LEGENDA


	AREE DA ESPROPRIARE
	AREE DA OCCUPARE TEMPORANEAMENTE
	AREE DA ASSERVIRE/CONVENZIONARE
	AREE DEMANIALI
	FASCIA DI RISPETTO
	NUMERO DI PIANO
	NOTA BENE

Sanas
GRUPPO FS ITALIANE

Struttura Territoriale Umbria
Via S. Costantino, 33 - 05121 Perugia T (+39) 075 / 57 491
Pia. Area Coordinamento Lavori Umbria - www.umbria.fs.it

Anas S.p.A. - Gruppo Ferrovie dello Stato Italiane
Società con socio unico soggetta all'attività di direzione e coordinamento di Ferrovie dello Stato Italiano S.p.A. e controllata ai sensi del D.L. 138/2002 (convertito con L. 178/2002)
Via Montebello, 10 - 00185 Roma T (+39) 06 44481 - F (+39) 06 4450224
Pia. Area Coordinamento Lavori Umbria
Cap. Soc. Euro 2.889.802.000,00 Iscr. R.E.A. 1038951 P.IVA 02133810303 - C.F. 80209450897

S.S. 685 "DELLE TRE VALLI UMBRE"
RETTIFICA DEL TRACCIATO E ADEGUAMENTO ALLA SEZ. TIPO C2 DAL km 41+500 al km 51+500
STRALCIO 1 - LAVORI DI ADEGUAMENTO ALLA SEZ. TIPO C2 DAL km 49+300 al km 51+500

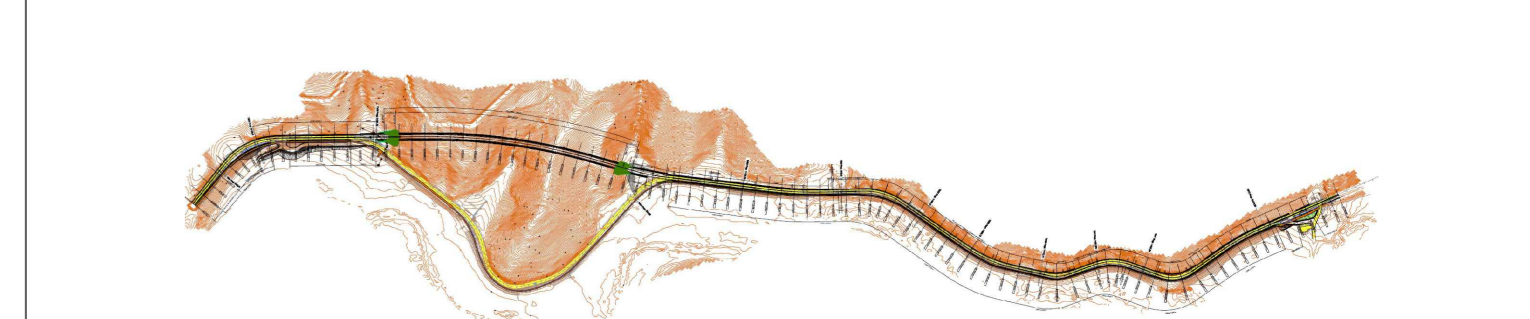

PROGETTO DEFINITIVO

IMPRESA ESECUTRICE		GRUPPO DI LAVORO ANAS	
PROGETTAZIONE		RESPONSABILE DEI LAVORI	
IL PROGETTISTA	IL COORDINATORE DELLA SICUREZZA IN FASE DI PROGETTAZIONE	RESPONSABILE DEL PROCEDIMENTO	
Ing. Valerio BAETTI Dott. Ing. Roberto TANZI Ing. Alessandro BAETTI Dott. Ing. Roberto TANZI Dott. Ing. Roberto TANZI	Ing. Valerio BAETTI Dott. Ing. Roberto TANZI Ing. Alessandro BAETTI Dott. Ing. Roberto TANZI Dott. Ing. Roberto TANZI	Ing. Alessandro BAETTI	
		PROTOCOLLO	DATA

N. ELABORATO: **L012** **CAPITOLO L0 ESPROPRI**
PLANIMETRIA CATASTALE - AREE DI ESPROPRIO - PROGETTO - TAV.2

CODICE PROGETTO	NOME FILE	REVISIONE	SCALA:
PG0374D2201	L012_TO0500SPPC10_A.dwg	A	1:1.000
PROGETTO	CODICE ELAB.		
	T00ES00ESPPC10		
D			
C			
B			
A	PRIMA EMISSIONE	GENNAIO 2023	ING. SPONSORE: ROSSANO TANZI
REV.	DESCRIZIONE	DATA	ING. GIANCARLO TANZI
		REDAITTO	ING. VALERIO BAETTI
		VERIFICATO	APPROVATO