

LEGENDA


	AREE DA ESPROPRIARE
	AREE DA OCCUPARE TEMPORANEAMENTE
	AREE DA ASSERVIRE/CONVENZIONARE
	AREE DEMANIALI
	FASCIA DI RISPETTO
	NUMERO DI PIANO

NOTA BENE

Sanas
GRUPPO FS ITALIANE

Struttura Territoriale Umbria
Via S. Sordani, 33 - 05127 Perugia T +39 075 57 491
Pia. Area Coordinamento Lavori Umbria - www.sanastalia.it
Anas S.p.A. - Gruppo Ferrovie dello Stato Italiane
Società con socio unico soggetta all'attività di direzione e coordinamento di Ferrovie dello Stato
Italiane S.p.A. e controllata ai sensi del D.L. 138/2002 (convertito con L. 178/2002)
Via Montebello, 10 - 00185 Roma T +39 06 44481 - F +39 06 4450224
Pia. Area Coordinamento Lavori Umbria
Cap. Soc. Euro 2.889.892.000,00 Iscr. R.E.A. 1039591 P.IVA 02133881003 - C.F. 80209450987

S.S. 685 "DELLE TRE VALLI UMBRE"
RETTIFICA DEL TRACCIATO E ADEGUAMENTO ALLA SEZ. TIPO C2 DAL km 41+500 al km 51+500
STRALCIO 1 - LAVORI DI ADEGUAMENTO ALLA SEZ. TIPO C2 DAL km 49+300 al km 51+500

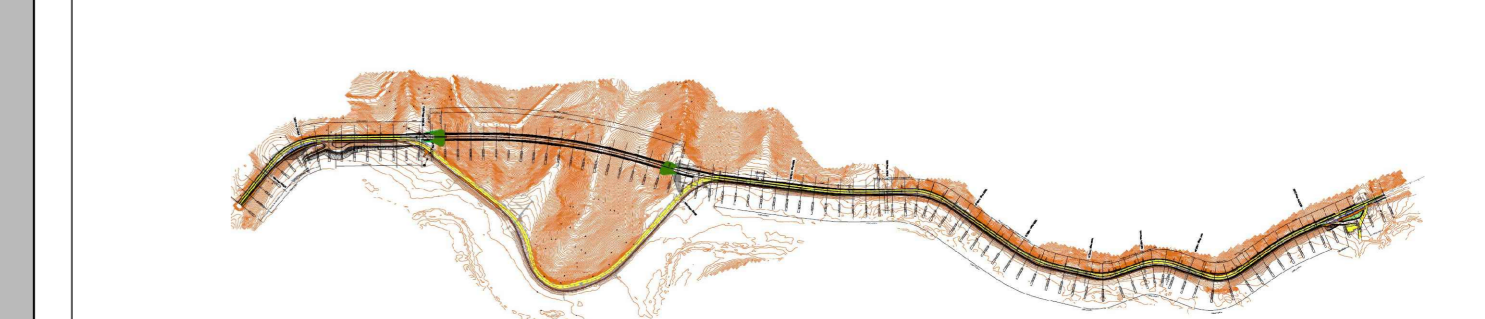

PROGETTO DEFINITIVO

IMPRESA ESECUTRICE		GRUPPO DI LAVORO ANAS	
PROGETTAZIONE		RESPONSABILE DEI LAVORI	
IL PROGETTISTA		IL COORDINATORE DELLA SICUREZZA IN FASE DI PROGETTAZIONE	
Ing. Valerio BAILETTI Direttore responsabile del progetto C.I.A.A. n. 103/1978		Ing. Federico BAILETTI Direttore responsabile del progetto C.I.A.A. n. 103/1978	
RESPONSABILE DEL PROCEDIMENTO		PROTOCOLLO	
Ing. Alessandro BOCCHI C.I.A.A. n. 103/1978		DATA	

N. ELABORATO: L013 **CAPITOLO L0 ESPROPRI**

PLANIMETRIA CATASTALE - AREE DI ESPROPRIO - PROGETTO - TAV.3

CODICE PROGETTO	PG0374D2201	NOME FILE	L013_TO00ES00ESPPC11_A.dwg	REVISIONE	SCALA
PROGETTO		CODICE ELAB.	T000ES00ESPPC11	A	1:1.000
D					
C					
B					
A					
REV.	PRIMA EMISSIONE	GENNAIO 2023	ING. SPINDE ROMANOU	ING. GIANCARLO TANZI	ING. VALERIO BAILETTI
	DESCRIZIONE	DATA	REDATTO	VERIFICATO	APPROVATO