

- Emergenze storico architettoniche
- Localizzazione presenze archeologiche (rif. data acquisizione 2001)
- ▭ Ambiti di rilevante pregio naturalistico: ZSC/SIC "Classe 4B" (PTCP Art.14, comma3)
- ▭ Aree ad elevata diversità floristico-vegetazionale e di elevato interesse naturalistico "Classe 4A" (PTCP Art.36) (elaborato A.2.1.2)
- ▭ Aree in classe 3-2-1-4a-4b rilevate e ricomprese dalla Lr. 27/2000, Art.14. (PTCP Art.36)
- ▭ Aree di studio (D.P.G.R. 61/98. PTCP art.38, comma 7)
- ▭ Aree di notevole interesse pubblico (D.Lgs 42/04, Art.135, comma 1, lett.a,b,c,d. PTCP Art.38)
- ▭ Aree di notevole interesse pubblico (D.Lgs 42/2004, Art.136 142, lett.a, b, c, d, m)
- ▭ Aree archeologiche definite (D.Lgs 42/2004 art.142, comma 1 lett.m) (rif.data acquisizione 2001)
- ▭ Zone interessate da usi civici (D.Lgs 42/04, Art.142, comma 1, lett.h. PTCP Art.39)
- ▭ Fasce di rispetto dei corsi d'acqua ufficiali PTCP
- ▭ Fasce di rispetto dei corsi d'acqua e dei bacini lacustri (D.Lgs 42/04, Art.142, comma 1, lett.c, b. PTCP Art.39)
- ▭ Ambiti di salvaguardia paesaggistica delle aree boscate (D.Lgs 42/04, Art.142, comma 1, lett.g. PTCP Art.39)
- ▭ Zone di salvaguardia paesaggistica corsi d'acqua principali di rilevanza territoriale (PTCP art.39, comma 4, rif 7.b)
- ▭ Unità di Paesaggio

LEGENDA


	AREE DA ESPROPRIARE
	AREE DA OCCUPARE TEMPORANEAMENTE
	AREE DA ASSERVIRE/CONVENZIONARE
	AREE DEMANIALI
	FASCIA DI RISPETTO
	NUMERO DI PIANO

NOTA BENE

Sanas
GRUPPO FS ITALIANE

Struttura Territoriale Umbria
Via S. Sordani, 33 - 05121 Perugia T (+39) 075 / 57 491
Via S. Sordani, 33 - 05121 Perugia T (+39) 075 / 57 491
Anas S.p.A. - Gruppo Ferrovie dello Stato Italiane
Società con socio unico soggetta all'attività di direzione e coordinamento di Ferrovie dello Stato Italiane S.p.A. e incorporata in sensi del D.L. 138/2002 (convertito con L. 178/2002)
Via Montebello, 10 - 00185 Roma T (+39) 06 44481 - F (+39) 06 445024
Cap. Soc. Euro 2.989.802.000,00 Iscr. R.E.A. 1029851 P.IVA 02133881003 - C.F. 8020945087

S.S. 685 "DELLE TRE VALLI UMBRE"
RETTIFICA DEL TRACCIATO E ADEGUAMENTO ALLA SEZ. TIPO C2 DAL km 41+500 al km 51+500
STRALCIO 1 - LAVORI DI ADEGUAMENTO ALLA SEZ. TIPO C2 DAL km 49+300 al km 51+500

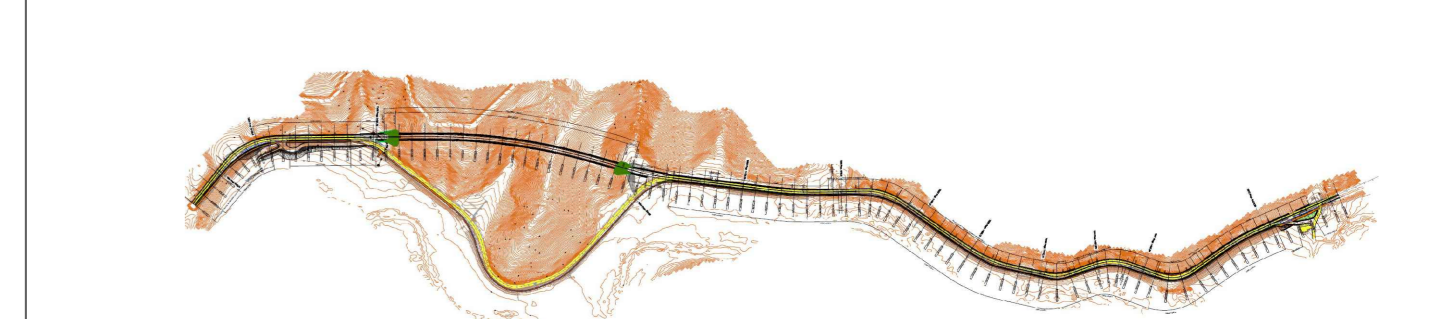

PROGETTO DEFINITIVO

IMPRESA ESECUTRICE		GRUPPO DI LAVORO ANAS	
PROGETTAZIONE		RESPONSABILE DEI LAVORI	
IL PROGETTISTA		RESPONSABILE DEL PROCEDIMENTO	
Ing. Valerio BAILETTI Direttore responsabile del procedimento di autorizzazione		Ing. Alessandro BOCCHI	
IL COORDINATORE DELLA SICUREZZA IN FASE DI PROGETTAZIONE		PROTOCOLLO	
Ing. Valerio BAILETTI Direttore responsabile del procedimento di autorizzazione		DATA	

N. ELABORATO: **L017** **CAPITOLO L0 ESPROPRI**

PIANO PARTICELLARE DI ESPROPRIO CON PTCP - Tav.3

CODICE PROGETTO	NOME FILE	REVISIONE	SCALA:
PG0374D2201	L017_TOE000ESP015_A.dwg	A	1:1.000
CODICE ELAB.	T00E000ESP015		

D				
C				
B				
A	PRIMA EMISSIONE	GENNAIO 2023	ING. SPONSORE ROMANOU	ING. GANCIANO TANZI
REV.	DESCRIZIONE	DATA	REDATTO	VERIFICATO
				BAILETTI
				APPROVATO