


- Emergenze storico architettoniche
- Localizzazione presenze archeologiche (rif. data acquisizione 2001)
- ▭ Ambiti di rilevante pregio naturalistico: ZSC/SIC "Classe 4B" (PTCP Art.14, comma3)
- ▭ Aree ad elevata diversità floristico-vegetazionale e di elevato interesse naturalistico "Classe 4A" (PTCP Art.36) (elaborato A.2.1.2)
- ▭ Aree in classe 3-2-1-4a-4b rilevate e ricomprese dalla Lr. 27/2000, Art.14. (PTCP Art.36)
- ▭ Aree di studio (D.P.G.R. 61/98. PTCP art.38, comma 7)
- ▭ Aree di notevole interesse pubblico (D.Lgs 42/04, Art.135,comma 1, lett.a,b,c,d. PTCP Art.38)
- ▭ Aree di notevole interesse pubblico (D.Lgs 42/2004, Art.136 142, lett.a, b, c, d, m)
- ▭ Aree archeologiche definite (D.Lgs 42/2004 art.142, comma 1 lett.m) (rif.data acquisizione 2001)
- ▭ Zone interessate da usi civici (D.Lgs 42/04, Art.142, comma 1, lett.h. PTCP Art.39)
- ▭ Fasce di rispetto dei corsi d'acqua ufficiali PTCP
- ▭ Fasce di rispetto dei corsi d'acqua e dei bacini lacustri (D.Lgs 42/04, Art.142,comma 1, lett.c, b. PTCP Art.39)
- ▭ Ambiti di salvaguardia paesaggistica delle aree boscate (D.Lgs 42/04, Art.142,comma 1, lett.g. PTCP Art.39)
- ▭ Zone di salvaguardia paesaggistica corsi d'acqua principali di rilevanza territoriale (PTCP art.39, comma 4, rif 7.b)
- ▭ Unità di Paesaggio

LEGENDA

	AREE DA ESPROPRIARE
	AREE DA OCCUPARE TEMPORANEAMENTE
	AREE DA ASSERVIRE/CONVENZIONARE
	AREE DEMANIALI
	FASCIA DI RISPETTO
	NUMERO DI PIANO
	NOTA BENE

Struttura Territoriale Umbria
 Via S. Costantino, 33 - 05121 Perugia T (+39) 075 / 57 491
 Via S. Costantino, 33 - 05121 Perugia T (+39) 075 / 57 491
 Anas S.p.A. - Gruppo Ferrovie dello Stato Italiane
 Società con socio unico soggetta all'attività di direzione e coordinamento di Ferrovie dello Stato Italiane S.p.A. e controllata a sensi del D.L. 138/2002 (convertito con L. 178/2002)
 Via Marmorata, 10 - 00188 Roma T (+39) 06 44481 - F (+39) 06 4450224
 Fax: 06 4450224/06 4450225
 Cap. Soc. Euro 2.289.892.000,00 Iscr. R.E.A. 1029591 P.IVA 02133881003 - C.F. 8020945097

S.S. 685 "DELLE TRE VALLI UMBRE"
RETTIFICA DEL TRACCIATO E ADEGUAMENTO ALLA SEZ. TIPO C2 DAL km 41+500 al km 51+500
STRALCIO 1 - LAVORI DI ADEGUAMENTO ALLA SEZ. TIPO C2 DAL km 49+300 al km 51+500

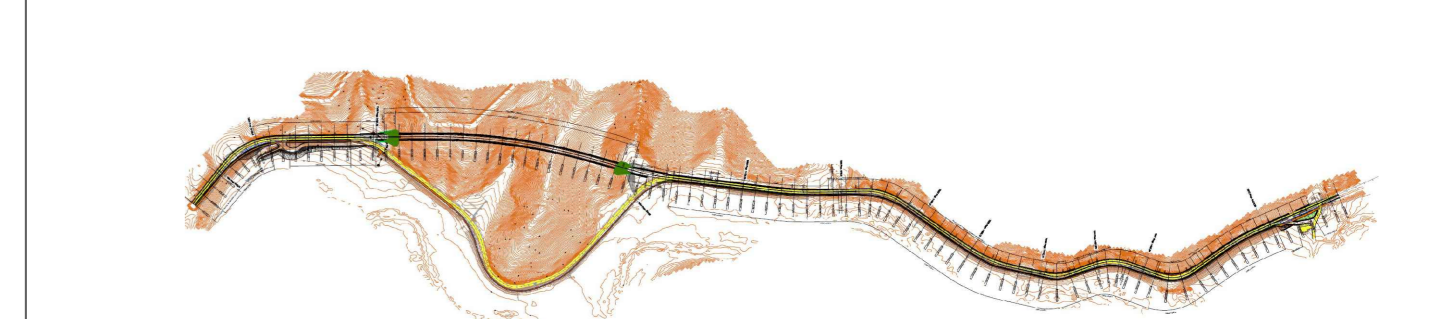

PROGETTO DEFINITIVO

IMPRESA ESECUTRICE		GRUPPO DI LAVORO ANAS	
PROGETTAZIONE		RESPONSABILE DEI LAVORI	
IL PROGETTISTA	IL COORDINATORE DELLA SICUREZZA IN FASE DI PROGETTAZIONE	RESPONSABILE DEL PROCEDIMENTO	
Ing. Valerio BALETTI Dott. Ing. Valerio BALETTI Dott. Ing. Valerio BALETTI Dott. Ing. Valerio BALETTI	Ing. Valerio BALETTI Dott. Ing. Valerio BALETTI Dott. Ing. Valerio BALETTI Dott. Ing. Valerio BALETTI	Ing. Alessandro BOCCHI	
		PROTOCOLLO	DATA

N. ELABORATO: L018 **CAPITOLO L0 ESPROPRI**

PIANO PARTICELLARE DI ESPROPRIO CON PTCP - Tav. 4

CODICE PROGETTO	NOME FILE	REVISIONE	SCALA
PG0374D2201	L018_TO0500ESPPC16_A.dwg	A	1:1.000
PROGETTO	CODICE ELAB.		
	Y00E500ESPPC16		
D			
C			
B			
A			
REV.	DESCRIZIONE	DATA	REDAATTO VERIFICATO APPROVATO