


PLANIMETRIA

SCALA 1:500

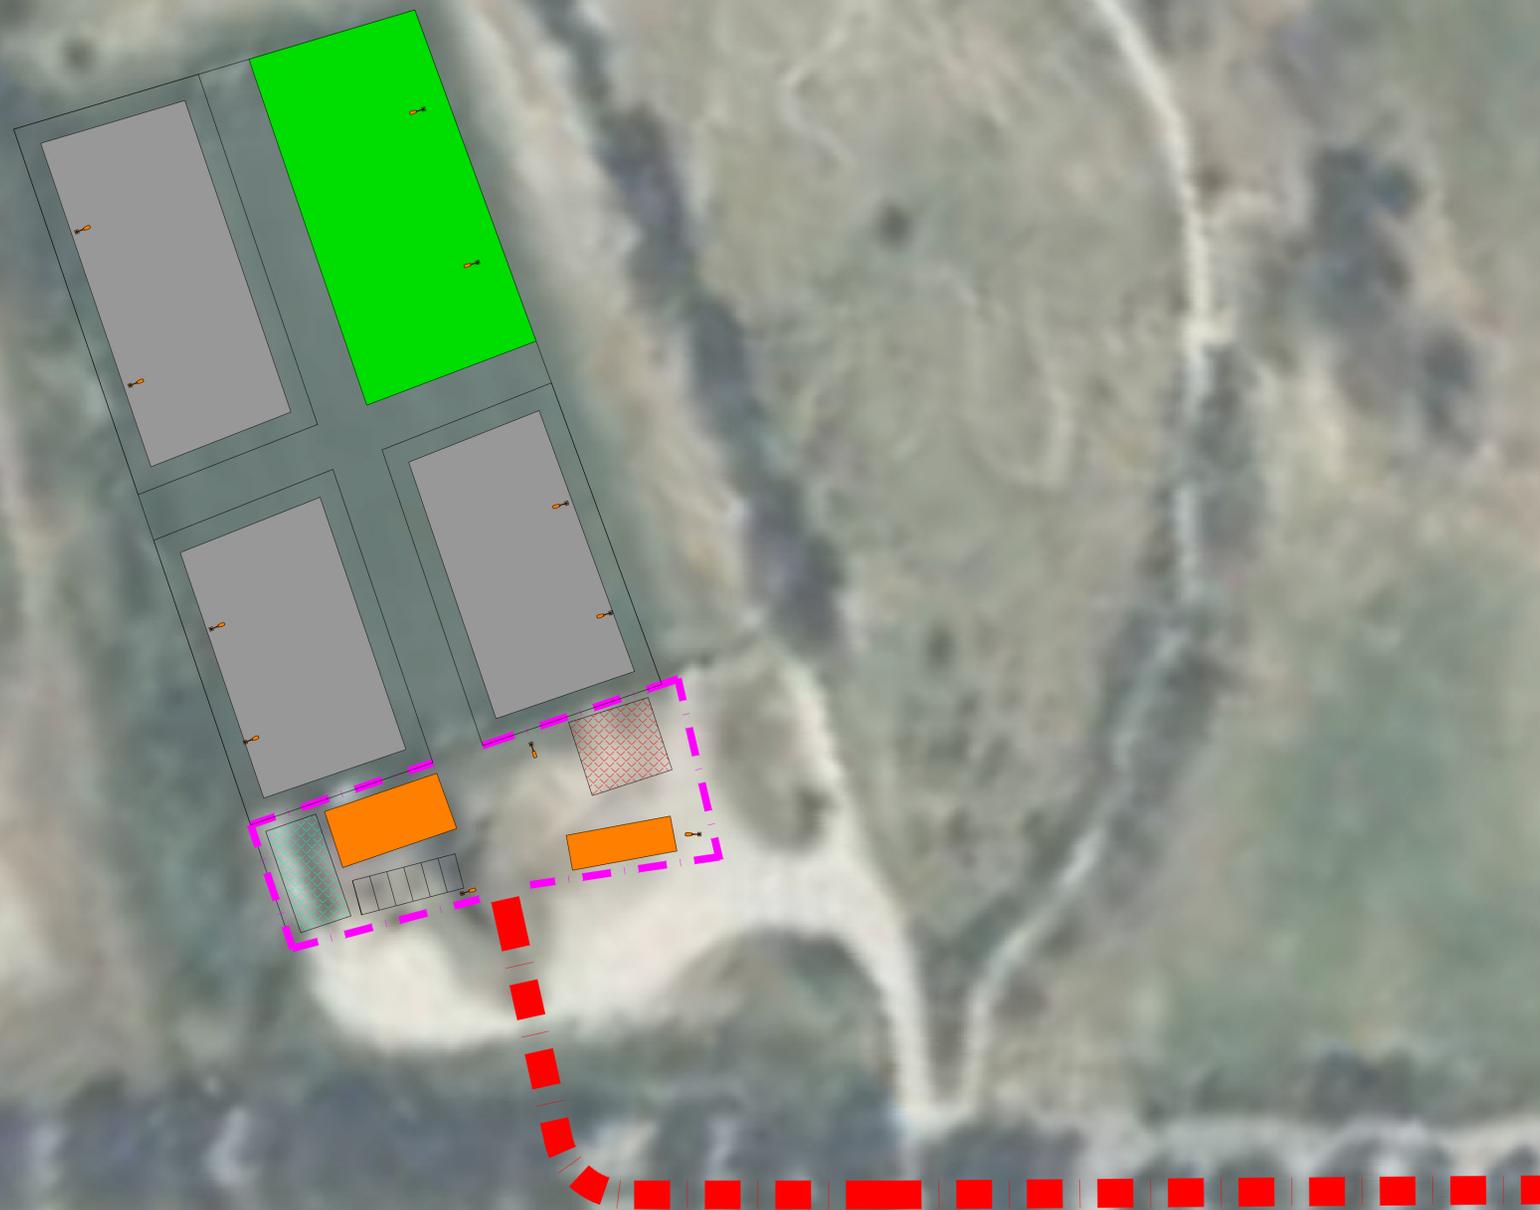

Struttura Territoriale Umbria  
Via XX Settembre, 33 - 06121 Perugia T [+39] 075 / 57 491  
Pec: anas.umbria@postacert.stradeanas.it - www.stradeanas.it  
Anas S.p.A. - Gruppo Ferrovie dello Stato Italiane  
Società con socio unico soggetta all'attività di direzione e coordinamento di Ferrovie dello Stato Italiane S.p.A. e concessionaria ai sensi del D.L. 138/2002 (convertito con L. 178/2002)  
Via Moncambano, 10 - 00185 Roma T [+39] 06 44461 - F [+39] 06 4459224  
Pec: anas@postacert.stradeanas.it  
Cap. Soc. Euro 2.269.892.000,00 Iscr. R.E.A. 1024951 P.IVA 02133681003 - C.F. 80208450587

**S.S. 685 "DELLE TRE VALLI UMBRE"**  
**RETTIFICA DEL TRACCIATO E ADEGUAMENTO ALLA SEZ. TIPO C2 DAL km 41+500 al km 51+500**  
**STRALCIO 1 - LAVORI DI ADEGUAMENTO ALLA SEZ. TIPO C2 DAL km 49+300 al km 51+500**



**PROGETTO DEFINITIVO**

|   |  |                                |      |
|---|--|--------------------------------|------|
| IMPRESA ESECUTRICE  |  | GRUPPO DI LAVORO ANAS          |      |
|   |  |                                |      |
| PROGETTAZIONE   |  | RESPONSABILE DEI LAVORI        |      |
|   |  |                                |      |
| IL PROGETTISTA  | IL COORDINATORE DELLA SICUREZZA IN FASE DI PROGETTAZIONE   | RESPONSABILE DEL PROCEDIMENTO  |      |
| Ing. <b>Valerio BAJETTI</b><br>Ordine degli Ingegneri della provincia di Roma n°162/11<br>(Diretto tecnico progetto del cantiere) | Ing. <b>Fabrizio BAJETTI</b><br>Ordine degli Ingegneri della provincia di Roma n°162/11<br>(Diretto tecnico progetto del cantiere) | Ing. <b>Alessandro MICHELI</b> |      |
|   |  | PROTOCOLLO                     | DATA |

|                                |                                       |                |                   |  |
|--------------------------------|---------------------------------------|----------------|-------------------|--|
| N. ELABORATO:                  | <b>CAPITOLO M - CANTIERIZZAZIONE</b>  |                |                   |  |
| <b>M005</b>                    | <b>CAPITOLO M0 - CANTIERIZZAZIONE</b> |                |                   |  |
| <b>LAYOUT AREE DI CANTIERE</b> |                                       |                |                   |  |
| CODICE PROGETTO                | NOME FILE                             | REVISIONE      | SCALA:            |  |
| PROGETTO                       | M005-T00CA00CANLF01_A.dwg             |                |                   |  |
| PG0374D2201                    | CODICE ELAB.                          | T00CA00CANLF01 | A                 | 1:500  |
| D                              |                                       |                |                   |  |
| C                              |                                       |                |                   |  |
| B                              |                                       |                |                   |  |
| A                              | PRIMA EMISSIONE                       | FEBBRAIO 2023  | ARCH. MAURO SASSO | ING. GIANCARLO TANZI<br>ING. VALERIO BAJETTI |
| REV.                           | DESCRIZIONE                           | DATA           | REDATTO           | VERIFICATO APPROVATO                         |