




CANTIERIZZAZIONE - FASE 1: REALIZZAZIONE BRETELLA E
PARATIA DI MICROPALI SBOCCO GALLERIA LATO NORD
SCALA 1:1.000

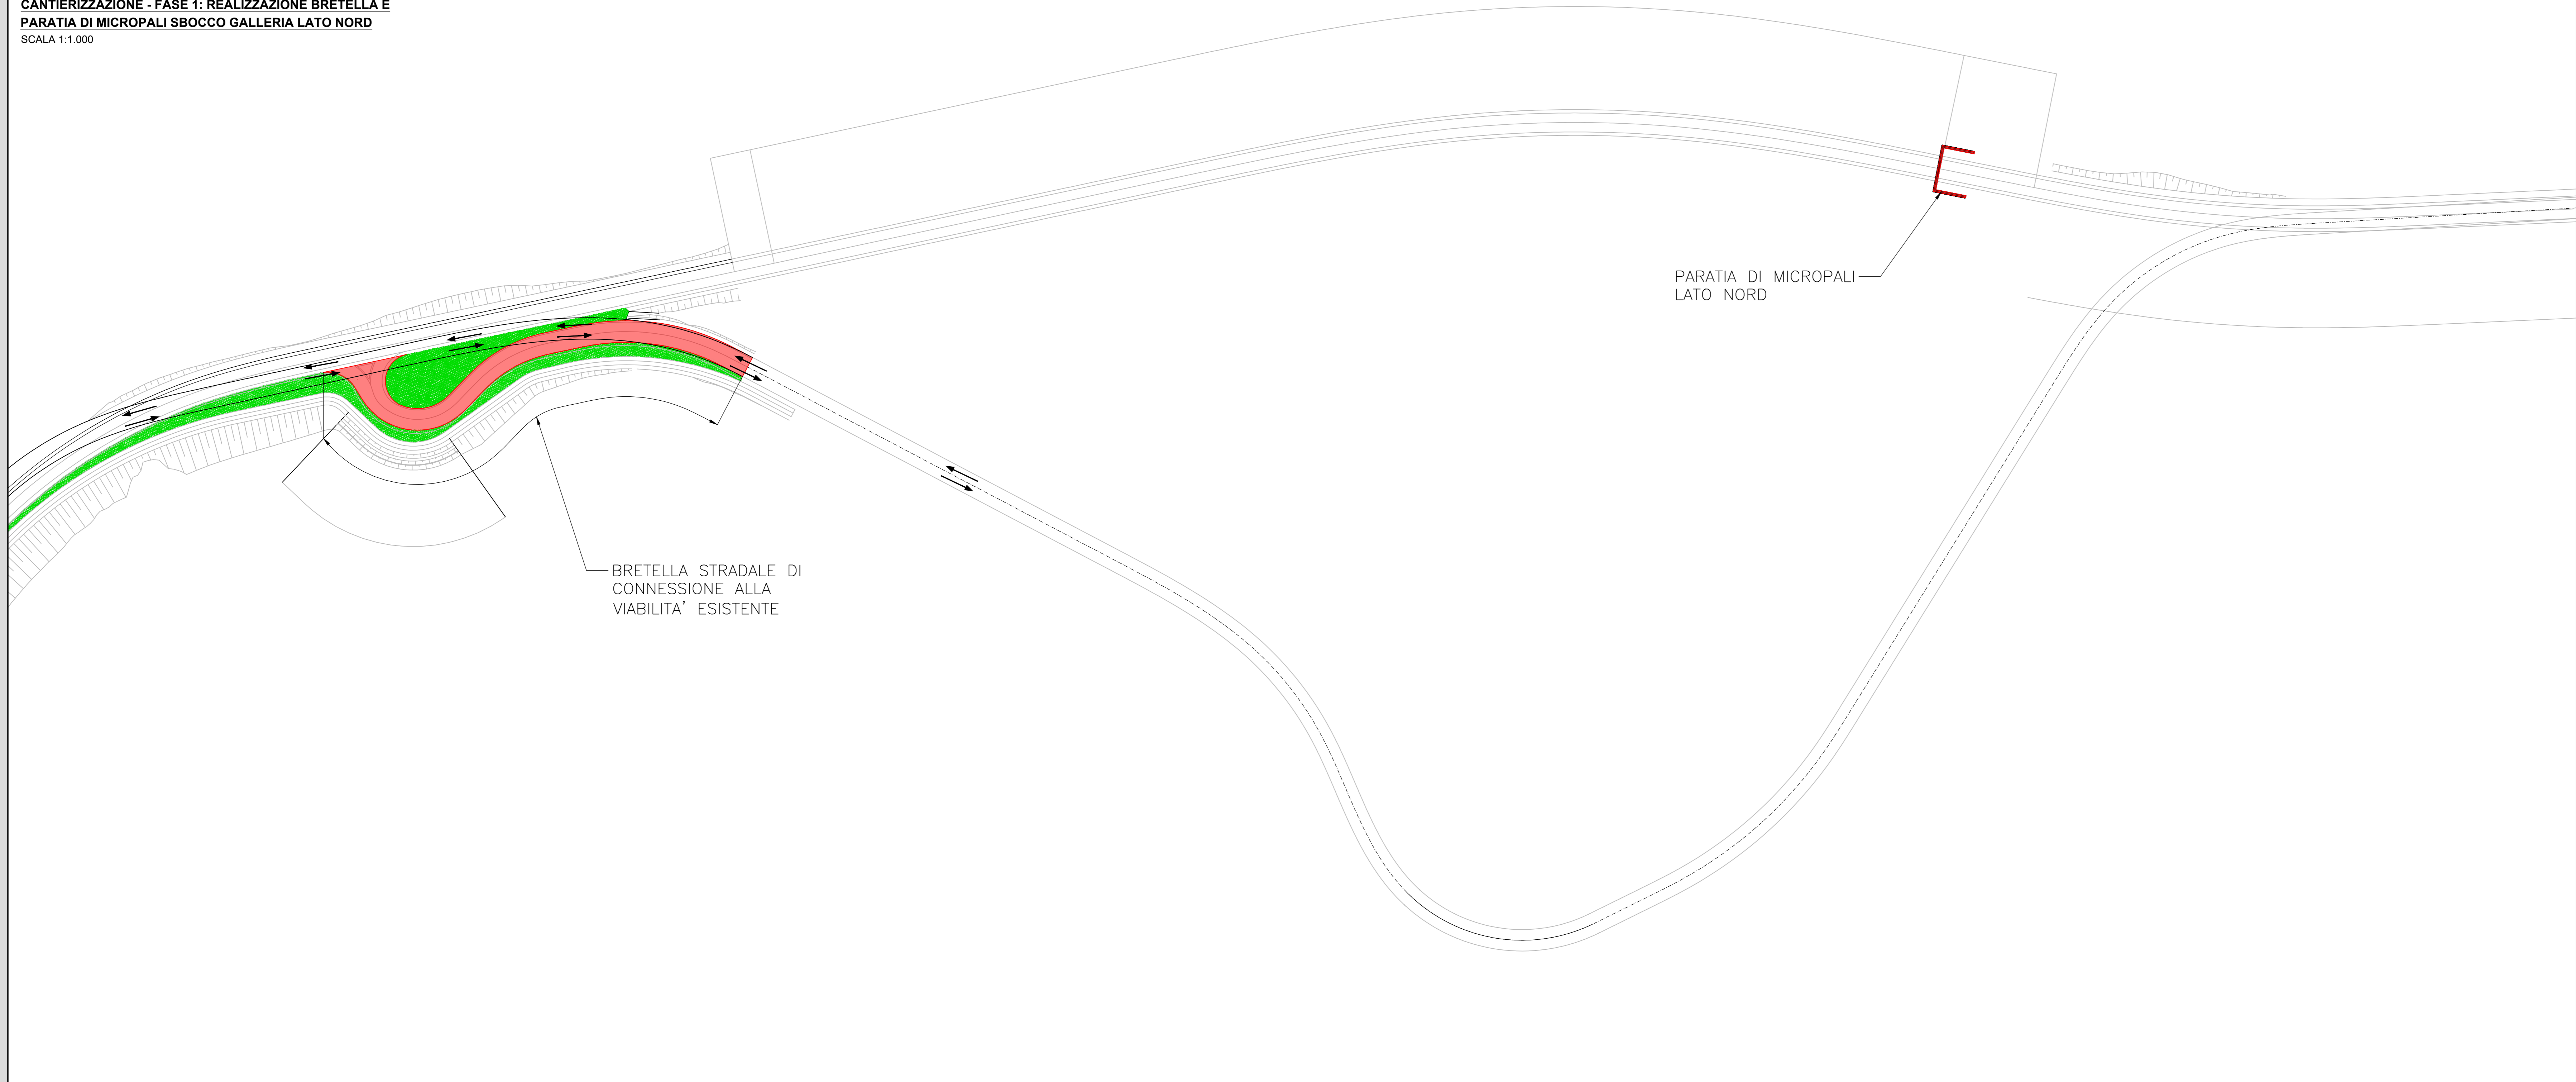

CANTIERIZZAZIONE - FASE 2: SCAVO DELLA GALLERIA LATO NORD E REALIZZAZIONE OPERE DI MONTE CON CONSEGUENTE TRATTO DI STRADA A SENSO UNICO ALTERNATO
SCALA 1:2.000

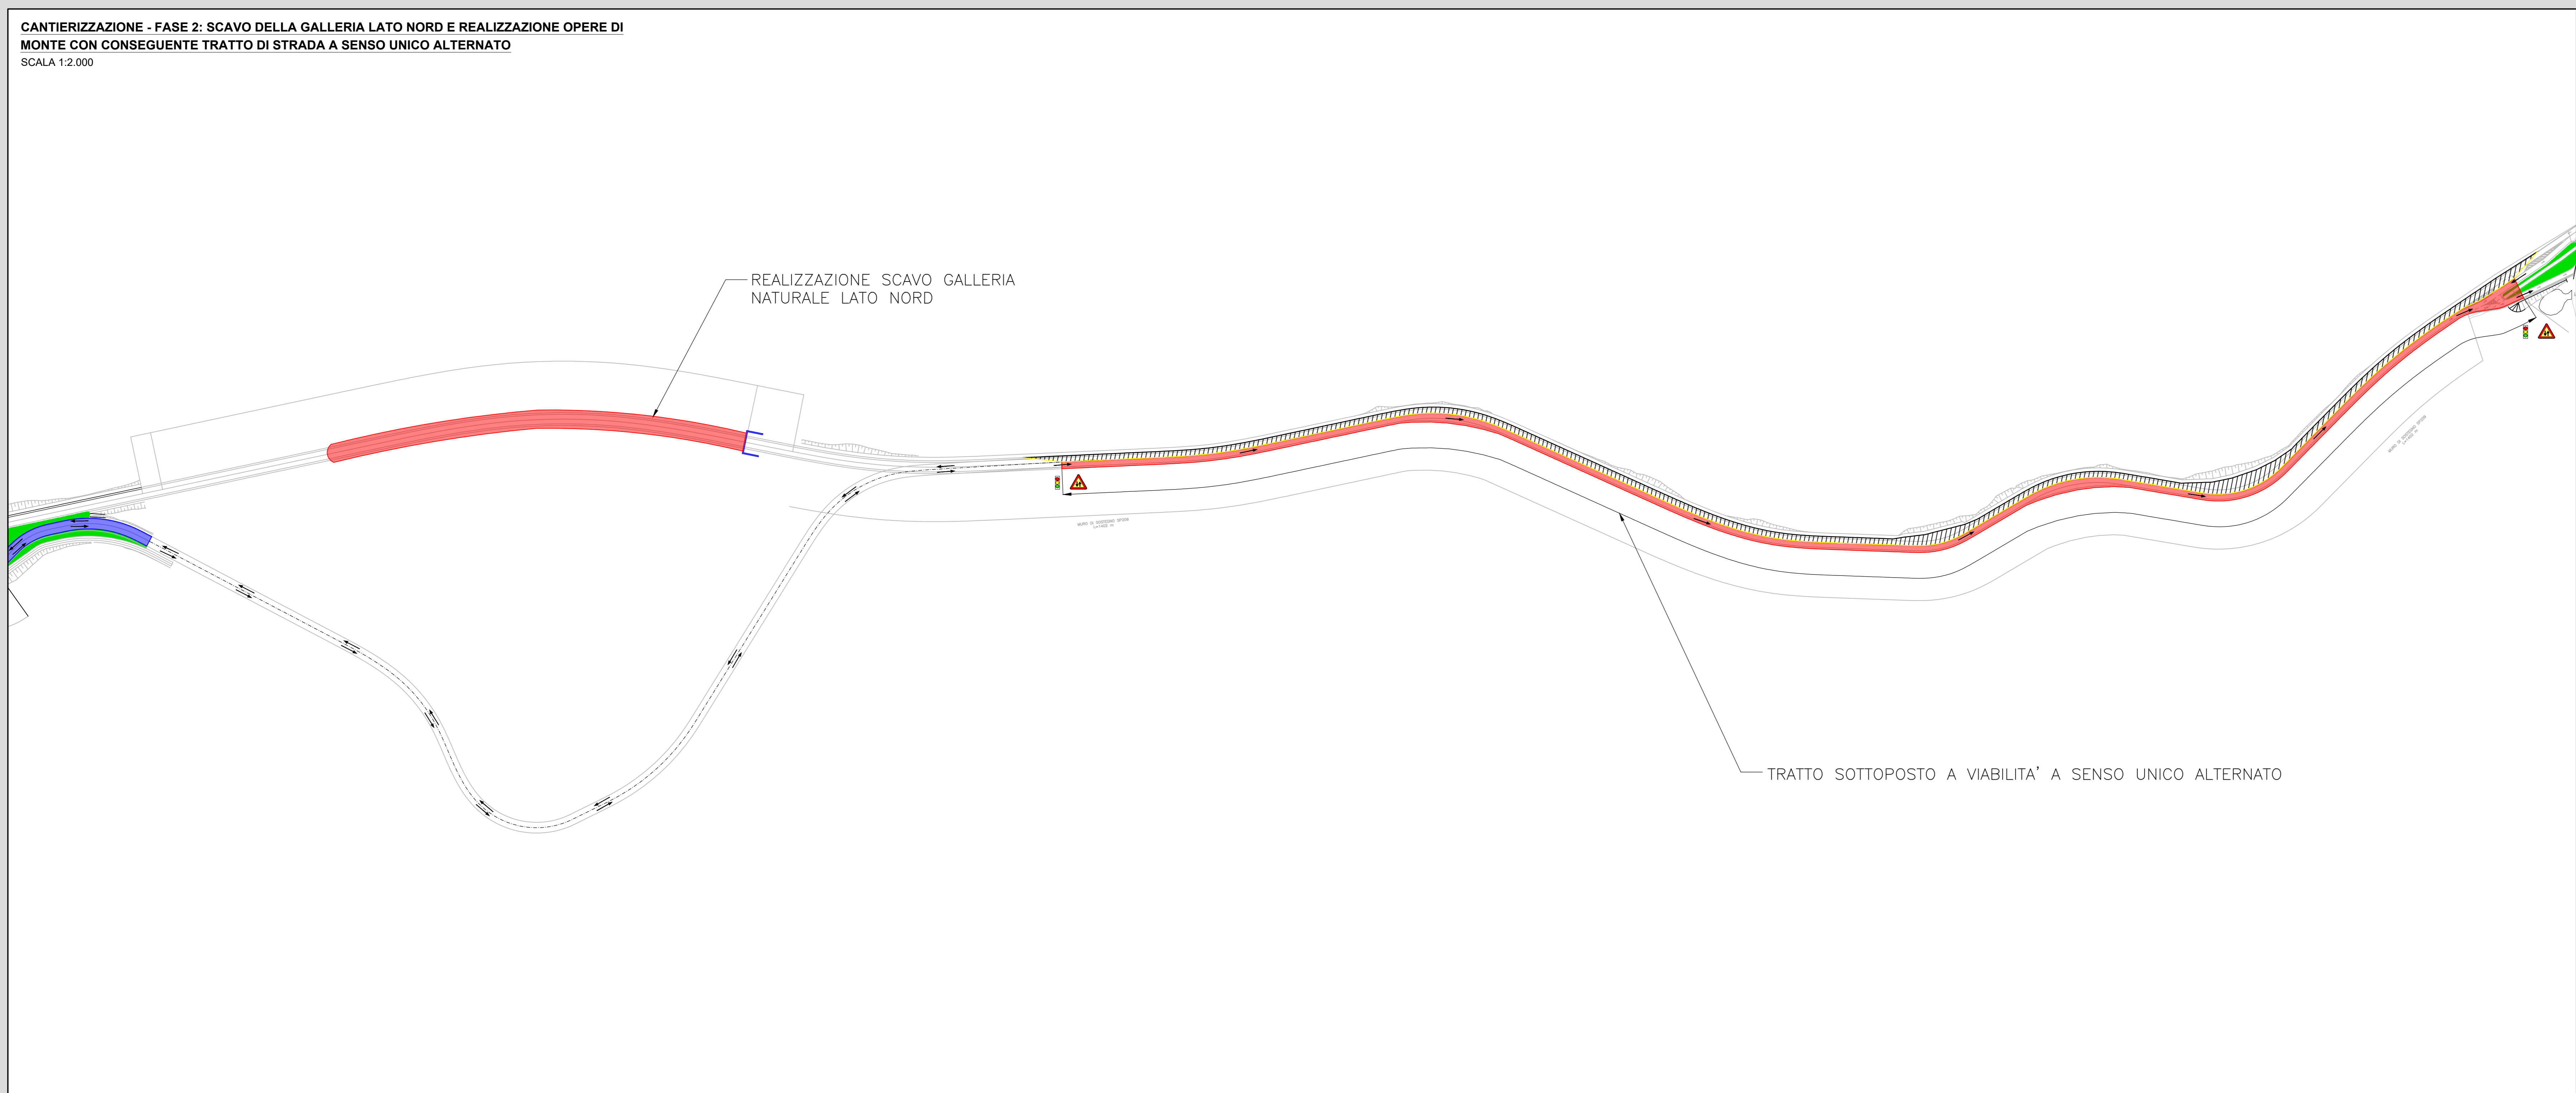

KEYPLAN

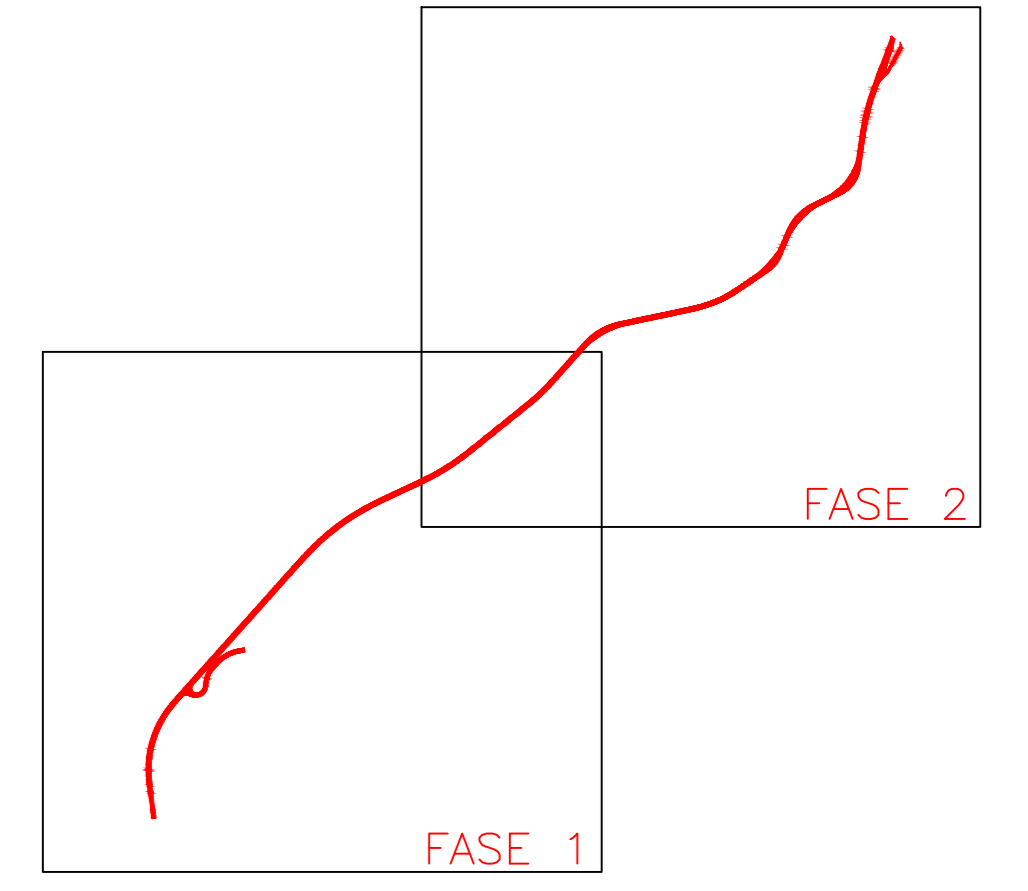

RICHIAMI AD ALTRI ELABORATI


PER LA REALIZZAZIONE DELLE OPERE IDRAULICHE

M012 - T00CA00CANDIO1

Sanas
GRUPPO FS ITALIANE

Struttura Territoriale Umbria
Via S. Costantino, 33 - 05271 Perugia T [+39] 075 / 57 491
Pia. area orientamento@sanas.it - www.sanas.it
Anas S.p.A. - Gruppo Ferrovie dello Stato Italiane
Società con socio unico soggetta all'attività di direzione e coordinamento di Ferrovie dello Stato Italiane S.p.A. e controllata ai sensi del D.L. 138/2002 (convertito con L. 178/2002)
Via Mincamano, 10 - 00188 Roma T [+39] 06 44401 - F [+39] 06 4456224
Pia. area@gruppoferrovie.it
Cap. Soc. Euro 2.259.992.000,00 - Ior: R.E.A. 1024951 - P.IVA 0213381003 - C.F. 80208450587

S.S. 685 "DELLE TRE VALLI UMBRE"
RETTIFICA DEL TRACCIATO E ADEGUAMENTO ALLA SEZ. TIPO C2 DAL km 41+500 al km 51+500
STRALCIO 1 - LAVORI DI ADEGUAMENTO ALLA SEZ. TIPO C2 DAL km 49+300 al km 51+500

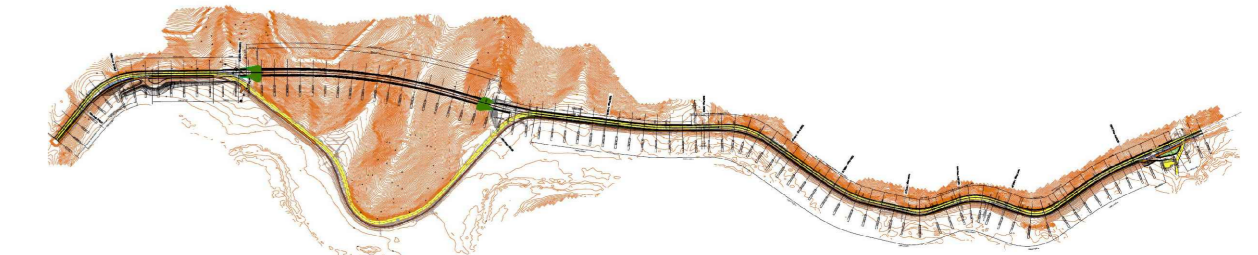

PROGETTO DEFINITIVO

IMPRESA ESECUTRICE		GRUPPO DI LAVORO ANAS	
PROGETTAZIONE		RESPONSABILE DEI LAVORI	
IL PROGETTISTA		RESPONSABILE DEL PROCEDIMENTO	
Ing. Valerio BAILETTI Diret. Proj. Progetto del progetto di Infrastruttura Dipartimento Regionale Umbria		Ing. Alessandro MICHELI	
IL COORDINATORE DELLA SICUREZZA IN FASE DI PROGETTAZIONE		PROTOCOLLO	
Ing. Valerio BAILETTI Diret. Proj. Progetto del progetto di Infrastruttura Dipartimento Regionale Umbria		DATA	

N. ELABORATO:		CAPITOLO M - CANTIERIZZAZIONE	
M006		CAPITOLO M0 - CANTIERIZZAZIONE	
CANTIERISTICA: FASI DI REALIZZAZIONE TAV. 1			
CODICE PROGETTO	NOME FILE	REVISIONE	SCALA:
PROGETTO	M006-T00CA00CANLF02_A.dwg		
PG0374D2201	CODICE ELAB.	A	VARIE
	T00CA00CANLF02		
D			
C			
B			
A	PRIMA EMISSIONE	FEBBRAIO 2013	ING. GIANCARLO TANZI ING. VALERIO BAILETTI
REV.	DESCRIZIONE	DATA	REDDATTO VERIFICATO APPROVATO