

LEGENDA

	DEMOLIZIONE PAVIMENTAZIONE ESISTENTE - h = 70 cm
	REALIZZAZIONE NUOVA PAVIMENTAZIONE
	REALIZZAZIONE NUOVA PAVIMENTAZIONE PISTA CICLABILE
	DEMOLIZIONE PAVIMENTAZIONE ESISTENTE PISTA CICLABILE - h = 30 cm


NOTA BENE

Sanas
GRUPPO FS ITALIANE

Struttura Territoriale Umbria
Via S. Costantino, 33 - 05121 Perugia T (+39) 075 / 57 491
Pia. area coordinamento@sanas.it - www.sanas.it

Anas S.p.A. - Gruppo Ferrovie dello Stato Italiane
Società con socio unico soggetta all'attività di direzione e coordinamento di Ferrovie dello Stato Italiane S.p.A. e controllata ai sensi del D.L. 138/2002 (convertito con L. 178/2002)
Via Montebello, 10 - 00185 Roma T (+39) 06 44461 - F (+39) 06 4450224
Via Anagnina 100 - 00188 Roma T (+39) 06 4446111
Cap. Soc. Euro 2.989.892.000,00 Iscr. R.E.A. 1039591 P.IVA 02133881003 - C.F. 80204650987

S.S. 685 "DELLE TRE VALLI UMBRE"
RETTIFICA DEL TRACCIATO E ADEGUAMENTO ALLA SEZ. TIPO C2 DAL km 41+500 al km 51+500
STRALCIO 1 - LAVORI DI ADEGUAMENTO ALLA SEZ. TIPO C2 DAL km 49+300 al km 51+500

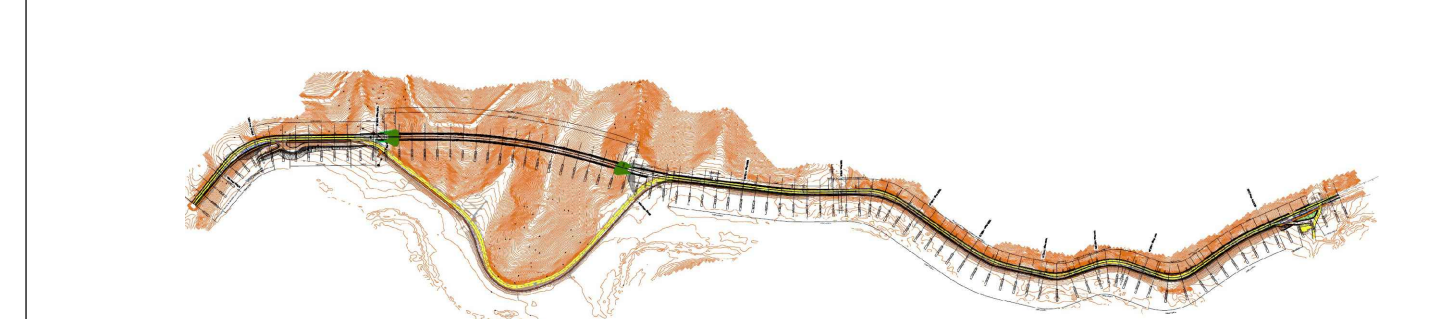

PROGETTO DEFINITIVO

IMPRESA ESECUTRICE bruno teodoro	GRUPPO DI LAVORO ANAS
PROGETTAZIONE	RESPONSABILE DEI LAVORI

IL PROGETTISTA Ing. Valerio BAILETTI Dott. Ing. Roberto TANZI Dott. Ing. Valerio BAILETTI Dott. Ing. Roberto TANZI	IL COORDINATORE DELLA SICUREZZA IN FASE DI PROGETTAZIONE Ing. Roberto TANZI Dott. Ing. Valerio BAILETTI Dott. Ing. Roberto TANZI	RESPONSABILE DEL PROCEDIMENTO Ing. Alessandro BOCCHI
--	---	---

PROTOCOLLO	DATA
------------	------

N. ELABORATO: **M008** **CAPITOLO M0 - CANTIERIZZAZIONE**

PLANIMETRIA DEMOLIZIONI E RICOSTRUZIONI - TAV.1

CODICE PROGETTO PG0374D2201	NOME FILE M008_TOCCADOCANPLUS_A.dwg	REVISIONE A	SCALA 1:1.000
PROGETTO PG0374D2201	CODICE ELAB. T00C0A00CANPL05		

D				
C				
B				
A	PRIMA EMISSIONE	GENNAIO 2023	ING. SPONDE TANZI	ING. GIANCARLO BAILETTI
REV.	DESCRIZIONE	DATA	REDATTO	VERIFICATO
				APPROVATO