

LEGENDA

| | |
|--|--|
| | DEMOLIZIONE PAVIMENTAZIONE ESISTENTE - h = 70 cm |
| | REALIZZAZIONE NUOVA PAVIMENTAZIONE |
| | REALIZZAZIONE NUOVA PAVIMENTAZIONE PISTA CICLABILE |
| | DEMOLIZIONE PAVIMENTAZIONE ESISTENTE PISTA CICLABILE - h = 30 cm |


NOTA BENE

Sanas
GRUPPO FS ITALIANE

Struttura Territoriale Umbria
Via S. Costanzo, 33 - 05127 Perugia T (+39) 075 / 57 491
Pia. Area Coordinamento Lavori: www.sanas.it

Asas S.p.A. - Gruppo Ferrovie dello Stato Italiane
Società con socio unico soggetta all'attività di direzione e coordinamento di Ferrovie dello Stato Italiano S.p.A. e controllata ai sensi del D.L. 138/2002 (convertito con L. 178/2002)
Via Montebello, 10 - 00188 Roma T (+39) 06 44461 - F (+39) 06 4450224
Pia. Area Coordinamento Lavori: www.asas.it
Cap. Soc. Euro 2.989.892.000,00 Iscr. R.E.A. 103951 P.IVA 02133810303 - C.F. 80205450987

S.S. 685 "DELLE TRE VALLI UMBRE"
RETTIFICA DEL TRACCIATO E ADEGUAMENTO ALLA SEZ. TIPO C2 DAL km 41+500 al km 51+500
STRALCIO 1 - LAVORI DI ADEGUAMENTO ALLA SEZ. TIPO C2 DAL km 49+300 al km 51+500

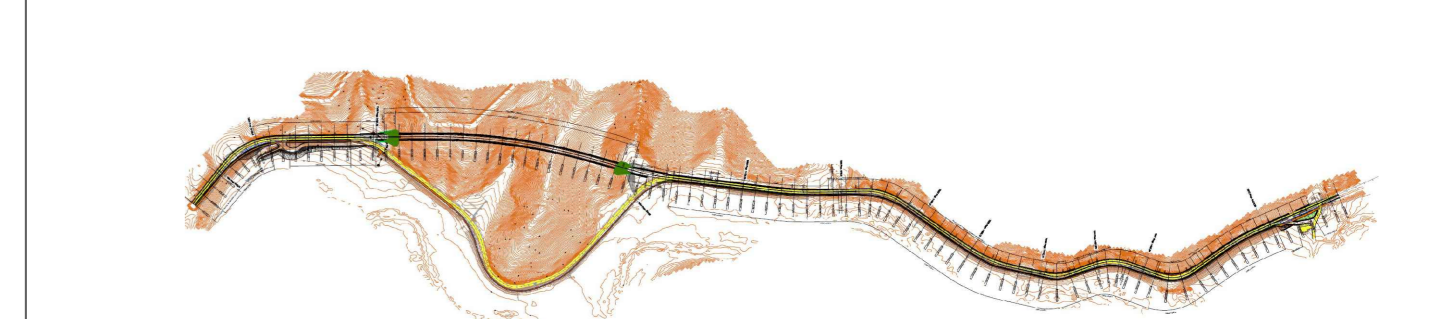

PROGETTO DEFINITIVO

| | | | |
|---|--|-------------------------------|--|
| IMPRESA ESECUTRICE | | GRUPPO DI LAVORO ANAS | |
| | | | |
| PROGETTAZIONE | | RESPONSABILE DEI LAVORI | |
| | | | |
| IL PROGETTISTA | | RESPONSABILE DEL PROCEDIMENTO | |
| Ing. Valerio BAILETTI Dott. Ing. Roberto TANZI Dott. Ing. Valerio BAILETTI Dott. Ing. Valerio BAILETTI | | Ing. Alessandro BOCCHI | |
| IL COORDINATORE DELLA SICUREZZA IN FASE DI PROGETTAZIONE | | PROTOCOLLO | |
| Ing. Valerio BAILETTI Dott. Ing. Roberto TANZI Dott. Ing. Valerio BAILETTI Dott. Ing. Valerio BAILETTI | | DATA | |

N. ELABORATO: **M010** **CAPITOLO M0 - CANTIERIZZAZIONE**

PLANIMETRIA DEMOLIZIONI E RICOSTRUZIONI - TAV.3

| | | | |
|-------------------------|-----------------|-----------|-------------------------------|
| CODICE PROGETTO | NOME FILE | REVISIONE | SCALA |
| M010_TOCCACANPL07_A.dwg | | | |
| PROGETTO | CODICE ELAB. | | |
| P00374D2201 | T00C0A00CANPL07 | A | 1:1.000 |
| D | | | |
| C | | | |
| B | | | |
| A | | | |
| REV. | DESCRIZIONE | DATA | REDDATTO VERIFICATO APPROVATO |
| | | | |