




CANTIERIZZAZIONE
Fase 1: traffico canalizzato e realizzazione paratia di pali
 SCALA 1:100

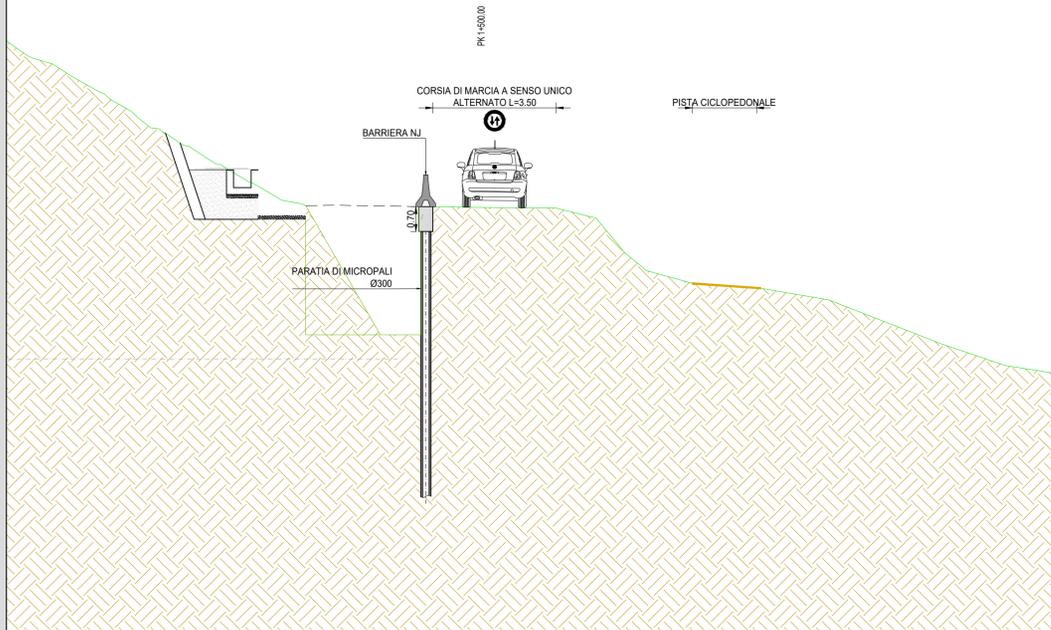


CANTIERIZZAZIONE
Fase 2: realizzazione manufatto di monte
 SCALA 1:100

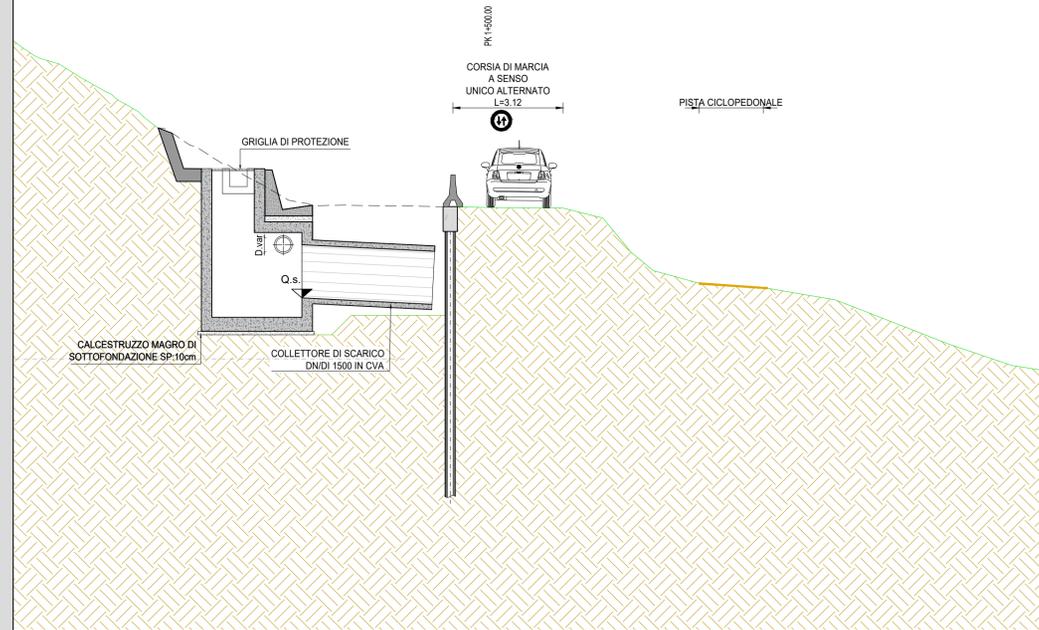

CANTIERIZZAZIONE
Fase 3: realizzazione manufatto di valle
 SCALA 1:100

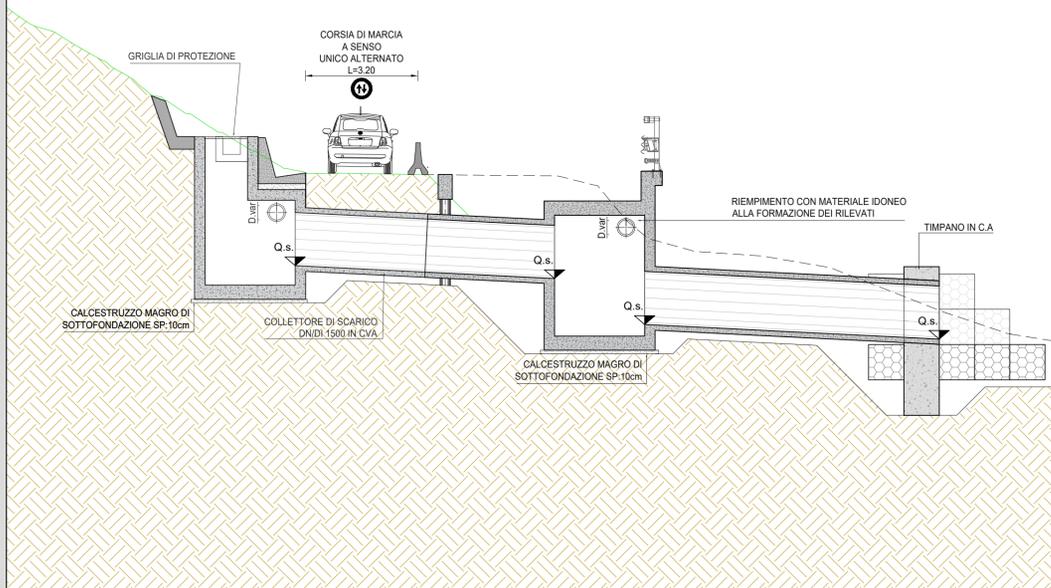

CANTIERIZZAZIONE
Fase 4: ripristino viabilità e pista ciclopeditonale
 SCALA 1:100

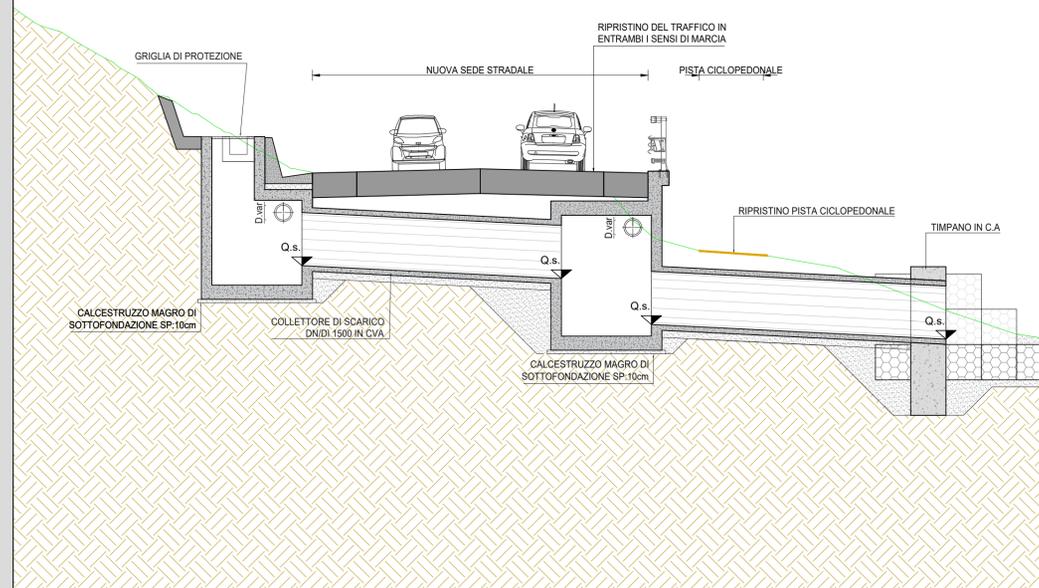

Struttura Territoriale Umbria
 Via XX Settembre, 33 - 06121 Perugia T [+39] 075 / 57 491
 Pec: anas.umbria@postacert.stradeanas.it - www.stradeanas.it
 Anas S.p.A. - Gruppo Ferrovie dello Stato Italiane
 Società con socio unico soggetta all'attività di direzione e coordinamento di ferrovie dello Stato
 Italiana S.p.A. e concessionaria ai sensi del D.L. 135/2002 (convertito con L. 178/2002)
 Via Moncombare, 10 - 00185 Roma T [+39] 06 44461 - F [+39] 06 4456224
 Pec: anas@postacert.stradeanas.it
 Cap. Soc. Euro 2.259.892.000,00 Iscr. R.E.A. 1024951 P.IVA 02133681003 - C.F. 80208450587

S.S. 685 "DELLE TRE VALLI UMBRE"
RETTIFICA DEL TRACCIATO E ADEGUAMENTO ALLA SEZ. TIPO C2 DAL km 41+500 al km 51+500
STRALCIO 1 - LAVORI DI ADEGUAMENTO ALLA SEZ. TIPO C2 DAL km 49+300 al km 51+500



PROGETTO DEFINITIVO

| | | | |
|---|--|--|--|
| IMPRESA ESECUTRICE | | GRUPPO DI LAVORO ANAS | |
| | | RESPONSABILE DEI LAVORI | |
| PROGETTAZIONE | | RESPONSABILE DEL PROCEDIMENTO | |
| | | PROTOCOLLO | |
| IL PROGETTISTA | | DATA | |
| Ing. Valerio BAJETTI Ordine degli Ingegneri della provincia di Roma n.63071 (Diretto tecnico Ingegneria del Territorio) | | Ing. Alessandro MICHELI Ordine degli Ingegneri della provincia di Roma n.10117 (Diretto tecnico Ingegneria del Territorio) | |

| | | | |
|--|-----------------------------|------------------------------|------------------------|
| N. ELABORATO: | | M - CANTIERIZZAZIONE | |
| M012 | | M0 - CANTIERIZZAZIONE | |
| SEQUENZA OPERATIVA TIPO - REALIZZAZIONE TOMBINI | | | |
| CODICE PROGETTO | NOME FILE | REVISIONE | SCALA: |
| PROGETTO | M012-T00CA00CANDA01_A.dwg | | |
| PG0374D2201 | CODICE ELAB. T00CA00CANDI01 | A | VARIE |
| D | | | |
| C | | | |
| B | | | |
| A | PRIMA EMISSIONE | FEBBRAIO 2023 | ARCH. FABRIZIO VADACCA |
| REV. | DESCRIZIONE | DATA | REDDATO |
| | | | ING. GIANCARLO TANZI |
| | | | ING. VALERIO BAJETTI |
| | | | VERIFICATO |
| | | | APPROVATO |