

LEGENDA

Progetto

- Tracciato intervento
- buffer 100m rispetto al tracciato

Presenze di tipo puntuale [6]

- luogo con ritrovamento sporadico [3]
- altro tipo [0]
- Presenze di tipo areale [2]

Grado di rischio

- rischio alto
- rischio medio
- rischio basso
- rischio nullo




Struttura Territoriale Umbria
 Via XX Settembre, 33 - 06121 Perugia T [+39] 075 / 57 491
 Pec anas.umbria@postacert.stradeanas.it - www.stradeanas.it

Anas S.p.A. - Gruppo Ferrovie dello Stato Italiane
 Società con socio unico soggetta all'attività di direzione e coordinamento di ferrovie dello Stato Italiane S.p.A. e concessionaria ai sensi del D.L. 138/2002 (convertito con L. 178/2002)
 Via Monzambano, 10 - 00185 Roma T [+39] 06 44461 - F [+39] 06 4456224
 Pec anas@postacert.stradeanas.it
 Cap. Soc. Euro 2.269.892.000,00 Iscr. R.E.A. 1024951 P.IVA 02133681003 - C.F. 80208450587

S.S. 685 "DELLE TRE VALLI UMBRE"

RETTIFICA DEL TRACCIATO E ADEGUAMENTO ALLA SEZ. TIPO C2 DAL km 41+500 al km 51+500 STRALCIO 1 - LAVORI DI ADEGUAMENTO ALLA SEZ. TIPO C2 DAL km 49+300 al km 51+500

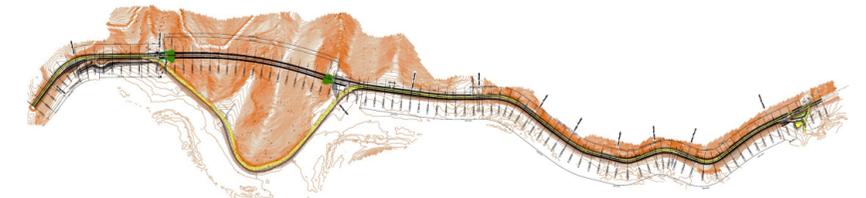

PROGETTO DEFINITIVO

IMPRESA ESECUTRICE		GRUPPO DI LAVORO ANAS			
bruno teodoro					
PROGETTAZIONE		RESPONSABILE DEI LAVORI			
TECH PROJECT Deerns					
IL PROGETTISTA <i>Ing. Valerio BAJETTI</i> <small>Ordine degli Ingegneri della provincia di Roma n° 428211 (Diretto tecnico Ingegneria del Territorio)</small>		IL COORDINATORE DELLA SICUREZZA IN FASE DI PROGETTAZIONE <i>Ing. Fabrizio BAJETTI</i> <small>Ordine degli Ingegneri della provincia di Roma n° 10112 (Diretto tecnico Ingegneria del Territorio)</small>		RESPONSABILE DEL PROCEDIMENTO <i>Ing. Alessandro MICHELI</i>	
N. ELABORATO: Q106		Verifica archeologia preventiva Carta del rischio archeologico			
CODICE PROGETTO PROGETTO PG0374D2201		NOME FILE CARTA DEL RISCHIO CODICE ELAB. T005G01AMBPL04		REVISIONE A	
D C B A		SCALA: 1:15000			
REV.		DESCRIZIONE PRIMA EMISSIONE		DATA MARZO 2023	
REDATTO DOTT. GRAZIANO CAPUTO		VERIFICATO ING. GIANCARLO TANZI		APPROVATO ING. VALERIO BAJETTI	

