

**LEGENDA**

- Progetto
- Pista ciclopedonale di progetto
- Sistemazione a verde


**Limiti amministrativi**

- Confini comunali

**Punti di vista**

**Struttura Territoriale Umbria**  
 Via XX Settembre, 33 - 06121 Perugia T [+39] 075 / 57 491  
 Pec: [anas.umbria@postacert.stradanas.it](mailto:anas.umbria@postacert.stradanas.it) - [www.stradanas.it](http://www.stradanas.it)  
 Anas S.p.A. - Gruppo Ferrovie dello Stato Italiane  
 Società con socio unico soggetta all'attività di direzione e coordinamento di ferrovie dello Stato Italiano S.p.A. e concessionaria ai sensi del D.L. 136/2002 (convertito con L. 178/2002)  
 Via Moncombare, 10 - 00185 Roma T [+39] 06 44461 - F [+39] 06 4456224  
 Pec: [anas@postacert.stradanas.it](mailto:anas@postacert.stradanas.it)  
 Cap. Soc. Euro 2.269.892.000,00 Iscr. R.E.A. 1024951 P.IVA 02133681003 - C.F. 80208450587

**S.S. 685 "DELLE TRE VALLI UMBRE"**  
 RETTIFICA DEL TRACCIATO E ADEGUAMENTO ALLA SEZ. TIPO C2 DAL km 41+500 al km 51+500  
 STRALCIO 1 - LAVORI DI ADEGUAMENTO ALLA SEZ. TIPO C2 DAL km 49+300 al km 51+500

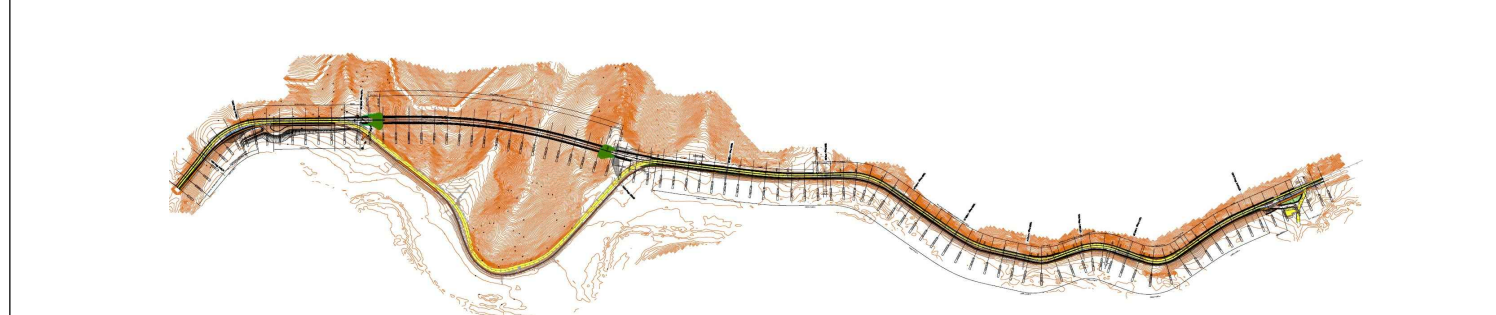

**PROGETTO DEFINITIVO**

IMPRESA ESECUTRICE	GRUPPO DI LAVORO ANAS
<b>bruno teodoro</b>	

PROGETTAZIONE	RESPONSABILE DEI LAVORI
<b>TECH PROJECT Deerns</b>	

IL PROGETTISTA	IL COORDINATORE DELLA SICUREZZA IN FASE DI PROGETTAZIONE	RESPONSABILE DEL PROCEDIMENTO
Ing. Valerio BAJETTI Ordine degli Ingegneri della provincia di Roma n°16271 (Diretto tecnico l'ingegneria del territorio)	Ing. Fabrizio BAJETTI Ordine degli Ingegneri della provincia di Roma n°16271 (Diretto tecnico l'ingegneria del territorio)	Ing. Alessandro MICHELI

PROTOCOLLO	DATA
------------	------

N. ELABORATO:	<b>STUDIO IMPATTO AMBIENTALE</b>
<b>R116</b>	<b>INQUADRAMENTO PROGETTUALE</b>
	Documentazione fotografica

CODICE PROGETTO	NOME FILE	REVISIONE	SCALA:
PROGETTO	T00_IA02_AMB_VO01_A		
PG0374D2201	CODICE ELAB. T00IA02AMBVO01	A	1:5.000
D			
C			
B			
A	PRIMA EMISSIONE	MARZO 2023	ING. CAROLINA BAJETTI ING. GIANCARLO TANZI ING. VALERIO BAJETTI
REV.	DESCRIZIONE	DATA	REDDATTO VERIFICATO APPROVATO