


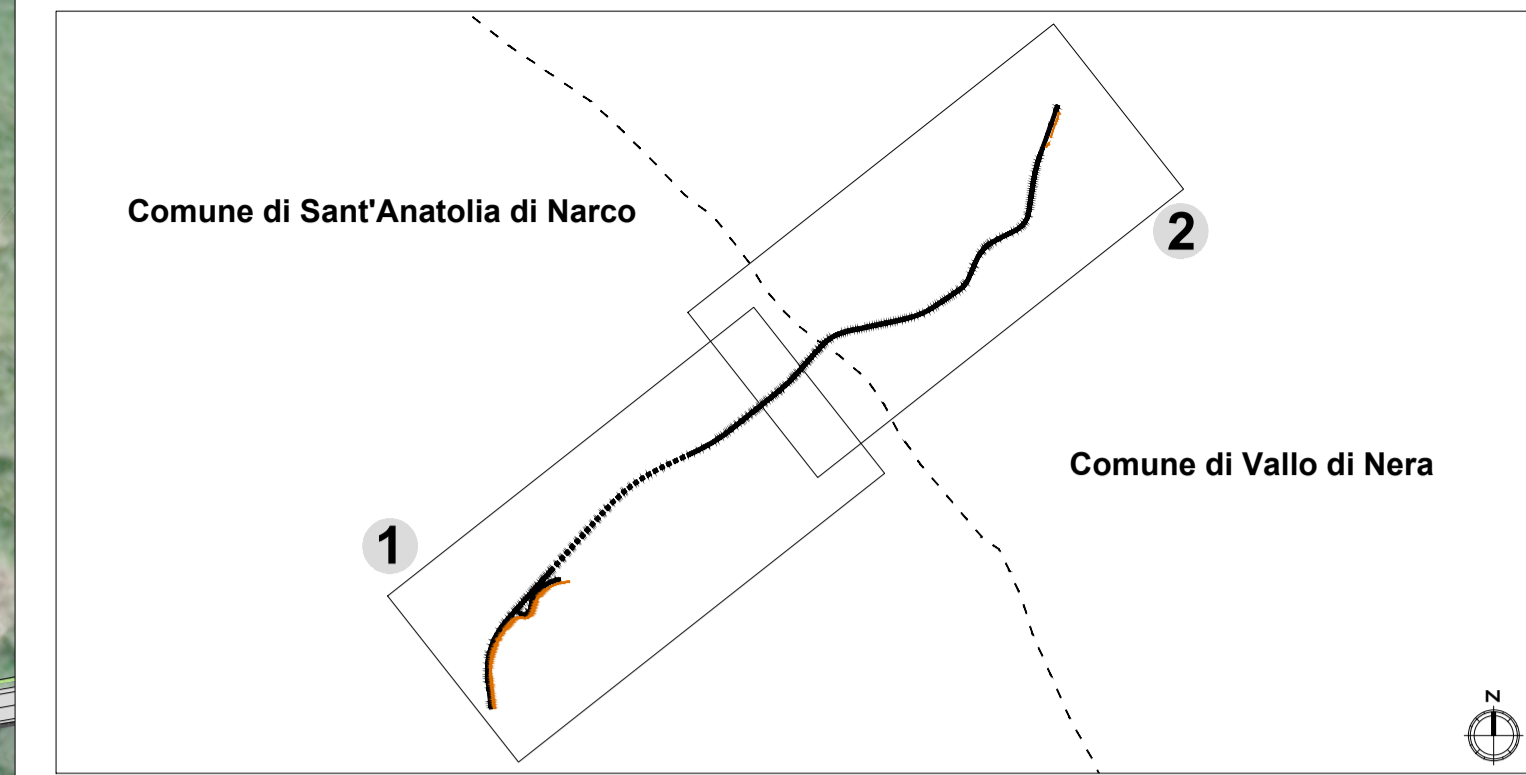

KEY PLAN



LEGENDA

- Progetto
- Pista ciclopedonale di progetto

Limiti amministrativi

- Confini comunali

Inserimento paesaggistico ambientale

- A - Inerbimento
- B - Fomazione basso arbustiva con specie suffrutuose arbustive autoctone
- C - Rinverdimento delle aree intercluse con specie arbustive autoctone
- D - Rinverdimento con fascia alto-arbustiva



GRUPPO FS ITALIANE

Struttura Territoriale Umbria
Via XX Settembre, 33 - 06121 Perugia T [+39] 075 / 57 491
Pec: anas.umbria@postacert.stradanas.it - www.stradanas.it

Anas S.p.A. - Gruppo Ferrovie dello Stato Italiane
Società con socio unico soggetta all'attività di direzione e coordinamento di ferrovie dello Stato Italiano S.p.A. e concessionaria ai sensi del D.L. 136/2002 (convertito con L. 178/2002)
Via Moncombare, 10 - 00185 Roma T [+39] 06 44461 - F [+39] 06 4459224
Pec: anas@postacert.stradanas.it
Cap. Soc. Euro 2.269.892.000,00 Iscr. R.E.A. 1024951 P.IVA 02133681003 - C.F. 80208450587

S.S. 685 "DELLE TRE VALLI UMBRE"
RETTIFICA DEL TRACCIATO E ADEGUAMENTO ALLA SEZ. TIPO C2 DAL km 41+500 al km 51+500
STRALCIO 1 - LAVORI DI ADEGUAMENTO ALLA SEZ. TIPO C2 DAL km 49+300 al km 51+500

PROGETTO DEFINITIVO

IMPRESA ESECUTRICE 	GRUPPO DI LAVORO ANAS
PROGETTAZIONE 	RESPONSABILE DEI LAVORI
IL PROGETTISTA Ing. Fabrizio BAJETTI <small>Ordine degli Ingegneri della provincia di Roma n°162671 (Diretto tecnico Ingegneria del Territorio)</small>	RESPONSABILE DEL PROCEDIMENTO Ing. Alessandro MICHELI <small>Ordine degli Ingegneri della provincia di Roma n°162671 (Diretto tecnico Ingegneria del Territorio)</small>
N. ELABORATO: R402	INSERIMENTO PAESAGGISTICO AMBIENTALE Planimetria degli interventi di inserimento paesaggistico e ambientale
CODICE PROGETTO PROGETTO PG0374D2201	NOME FILE T00_IA13_AMB_PL01_A CODICE ELAB. T00IA13AMBPL01
REVISIONE A	SCALA: 1:2.000
D C B A	PRIMA EMISSIONE MARZO 2023 ING. CAROLINA BAJETTI ING. GIANCARLO TANZI ING. VALERIO BAJETTI
REV.	DESCRIZIONE DATA REDATTO VERIFICATO APPROVATO