

**LEGENDA**

- Progetto
- Pista ciclopedonale di progetto
- Sistemazione a verde

**Limiti amministrativi**

- Confini comunali

**PGRA - Pericolosità da Alluvione**


- P3 (Elevata Probabilità - Tr ≤ 30 anni)
- P2 (Media Probabilità - Tr ≤ 200 anni)
- P1 (Bassa Probabilità - Tr ≤ 500 anni)

Fonte: Autorità di bacino distrettuale dell'Appennino Centrale, PGRA Il Ciclo approvato in data 20 dicembre 2021 con delibera n.27/2021. Adottato ai sensi degli art. 65 e 66 del D.Lgs 152/2006

**Struttura Territoriale Umbria**  
Via XX Settembre, 33 - 06121 Perugia T [+39] 075 / 57 491  
Pec: [anas.umbria@postacert.stradanas.it](mailto:anas.umbria@postacert.stradanas.it) - [www.stradanas.it](http://www.stradanas.it)

**Anas S.p.A. - Gruppo Ferrovie dello Stato Italiane**  
Società con socio unico soggetta all'attività di direzione e coordinamento di ferrovie dello Stato Italiano S.p.A. e concessionaria ai sensi del D.L. 135/2002 (convertito con L. 178/2002)  
Via Moncambrano, 10 - 00185 Roma T [+39] 06 44461 - F [+39] 06 4456224  
Pec: [anas@postacert.stradanas.it](mailto:anas@postacert.stradanas.it)  
Cap. Soc. Euro 2.259.892.000,00 Iscr. R.E.A. 1024951 P.IVA 02133681003 - C.F. 80208450587

**S.S. 685 "DELLE TRE VALLI UMBRE"**  
RETIFICA DEL TRACCIATO E ADEGUAMENTO ALLA SEZ. TIPO C2 DAL km 41+500 al km 51+500  
STRALCIO 1 - LAVORI DI ADEGUAMENTO ALLA SEZ. TIPO C2 DAL km 49+300 al km 51+500

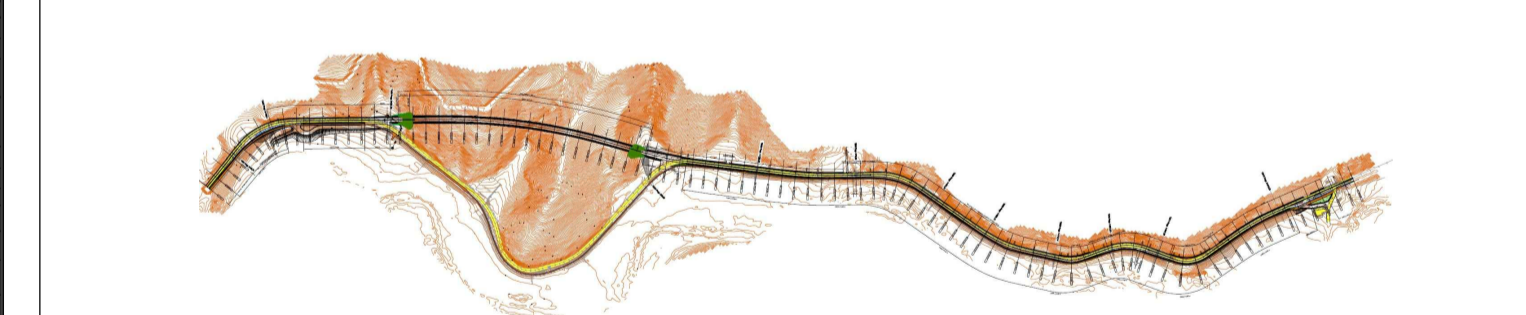

PROGETTO DEFINITIVO	
IMPRESA ESECUTRICE	GRUPPO DI LAVORO ANAS
PROGETTAZIONE	RESPONSABILE DEI LAVORI
IL PROGETTISTA	IL COORDINATORE DELLA SICUREZZA IN FASE DI PROGETTAZIONE
Ing. Valerio BAJETTI Ordine degli Ingegneri della provincia di Roma n.43271 (Diretto tecnico Ingegneria del Territorio)	Ing. Alessandro MICHELI Ordine degli Ingegneri della provincia di Roma n.10162 (Diretto tecnico Ingegneria del Territorio)
PROTOCOLLO	DATA

N. ELABORATO:	STUDIO IMPATTO AMBIENTALE		
R111	PIANIFICAZIONE E VINCOLI		
	Stralcio PGRA - Rischio e Pericolo Alluvioni		
CODICE PROGETTO	NOME FILE	REVISIONE	SCALA:
PG0374D2201	T00_IA01_AMB_CT05_A	A	1:10.000
	CODICE ELAB.		
	T00IA01AMBCT05		
D			
C			
B			
A	PRIMA EMISSIONE	MARZO 2023	ING. CAROLINA BAJETTI / ING. GIANCARLO TANZI / ING. VALERIO BAJETTI
REV.	DESCRIZIONE	DATA	REDDATO / VERIFICATO / APPROVATO