

### KEY PLAN

Comune di Sant'Anatolia di Narco

Comune di Vallo di Nera

### LEGENDA

- Progetto
- Pista ciclopedonale di progetto
- Strada esistente
- Confini comunali

### Limiti amministrativi


- Confini comunali

Ambiti di potenziale incidenza in fase di cantiere	Potenziale incidenza
Area di cantiere	Potenziale incidenza su habitat e su specie floristiche e faunistiche dovuta alle emissioni acustiche (solo per la fauna), alle emissioni di inquinanti e agli sversamenti accidentali.
Aree di lavoro	Potenziale incidenza su habitat e su specie floristiche e faunistiche dovuta alle emissioni acustiche (solo per la fauna), alle emissioni di inquinanti e agli sversamenti accidentali.

Ambiti di potenziale incidenza per la dimensione fisica	Potenziale incidenza
Habitat Natura 2000	Potenziale incidenza di sottrazione di porzioni di habitat di Direttiva
Adeguamento e rettificazione strada di progetto	Potenziale incidenza di sottrazione di porzioni di habitat faunistici
Piste ciclabili pavimentate	Potenziale incidenza di sottrazione di porzioni di habitat faunistici

Ambiti di potenziale incidenza in fase di esercizio	Potenziale incidenza
Tratto limitrofo/interno alla ZSC	Potenziale incidenza su habitat e su specie floristiche e faunistiche dovuta alle emissioni acustiche (solo per la fauna), alle emissioni di inquinanti e alle acque di dilavamento della piattaforma stradale

Fonte: (1) Regione Umbria, Open data Umbria - shape file Rete Natura 2000  
(2) Regione Umbria, Open data Umbria - shape file Habitat natura2000

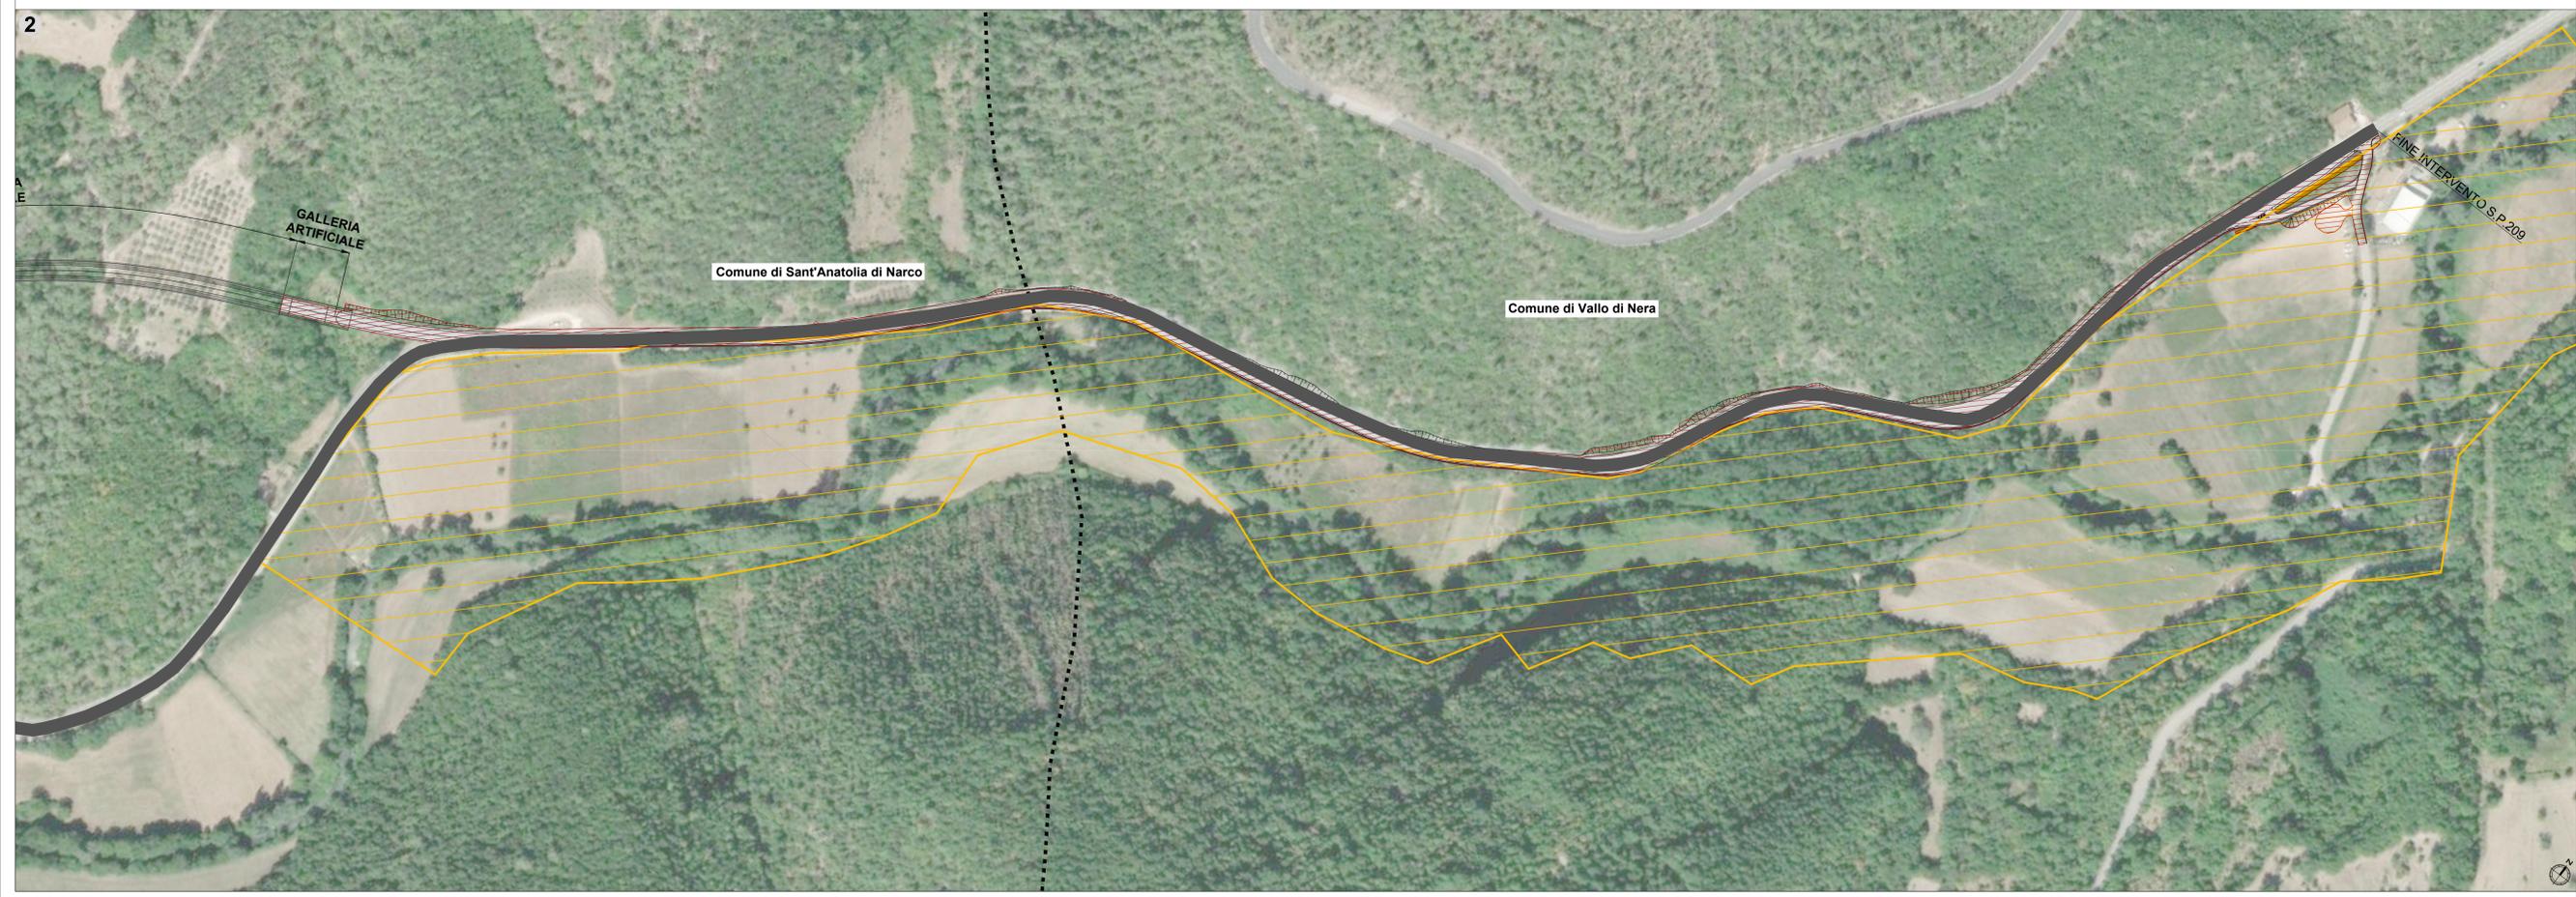

**Struttura Territoriale Umbria**  
Via XX Settembre, 53 - 00171 Perugia T [+39] 075 / 57 491  
Pec: anas.umbria@postacert.stradanas.it - www.stradanas.it

Anas S.p.A. - Gruppo Ferrovie dello Stato Italiane  
Società con socio unico soggetta all'attività di direzione e coordinamento di Ferrovie dello Stato Italiane S.p.A. e concessionaria ai sensi del D.L. 138/2002 (convertito con L. 178/2002)  
Via Marmorata, 10 - 00185 Roma T [+39] 06 44461 - F [+39] 06 4456224  
Pec: anas@postacert.stradanas.it  
Cap. Soc. Euro 2.269.892.000,00 Iscr. R.E.A. 1024951 P.IVA 02133681003 - C.F. 80208450567

**S.S. 685 "DELLE TRE VALLI UMBRE"**  
RETTIFICA DEL TRACCIATO E ADEGUAMENTO ALLA SEZ. TIPO C2 DAL km 41+500 al km 51+500  
STRALCIO 1 - LAVORI DI ADEGUAMENTO ALLA SEZ. TIPO C2 DAL km 49+300 al km 51+500

### PROGETTO DEFINITIVO

IMPRESA ESECUTRICE	GRUPPO DI LAVORO ANAS		
<b>bruno teodoro</b>			
PROGETTAZIONE	RESPONSABILE DEI LAVORI		
<b>TECH PROJECT De'rn's</b>			
IL PROGETTISTA	IL COORDINATORE DELLA SICUREZZA IN FASE DI PROGETTAZIONE	RESPONSABILE DEL PROCEDIMENTO	
Ing. Valerio BAJETTI Cofe ing. iscritto alla provincia di Roma n° 40211 (Diritto settore ingegneria)	Ing. Fabrizio BAJETTI Cofe ing. iscritto alla provincia di Perugia n° 0112 (Diritto settore ingegneria)	Ing. Alessandro MICHELI	
	PROTOCOLLO	DATA	
N. ELABORATO:	STUDIO DI INCIDENZA		
<b>R203</b>			
Carta degli ambiti di potenziale incidenza			
CODICE PROGETTO	NOME FILE	REVISIONE	SCALA:
PG0374D2201	T00_IA11_AMB_CT02_A	A	1:2.000
PROGETTO	CODICE ELAB.		
PG0374D2201	T00IA11AMBCT02		
D			
C			
B			
A	PRIMA EMISSIONE	MARZO 2023	AGR. DOTT. IRENE DE SAPIO
REV.	DESCRIZIONE	DATA	REDDATTO
			ING. GIANCARLO TANZI
			ING. VALERIO BAJETTI
			APPROVATO