

LEGENDA

- Progetto
- Pista ciclopedonale di progetto
- Sistemazione a verde

Limiti amministrativi

- Confini comunali

Emergenze storico architettoniche

- Centri storici
- Chiese e complessi religiosi

Siti archeologici

- Presenze archeologiche puntuali

Viabilità storica

- Infrastruttura su rete principale attuale
- Infrastruttura minore
- Tracciato ex ferrovia Spoleto-Norcia(*)


Fonti: Piano Territoriale Coordinamento Provinciale di Perugia, approvato con DCP n.59 del 23 luglio 2012
 Istituto Superiore per la Conservazione ed il Restauro Mic, portale Vincioi in rete
 (*)MIC, SABAP dell'Umbria, portale istituzionale sezione Vincoli architettonici

ananas
 GRUPPO FS ITALIANE

Struttura Territoriale Umbria
 Via XX Settembre, 33 - 06121 Perugia T [+39] 075 / 57 491
 Pec: anas.umbria@postacert.stradanas.it - www.stradanas.it

Anas S.p.A. - Gruppo Ferrovie dello Stato Italiane
 Società con socio unico soggetta all'attività di direzione e coordinamento di ferrovie dello Stato Italiano S.p.A. e concessionaria ai sensi del D.L. 136/2002 (convertito con L. 178/2002)
 Via Moncambrano, 10 - 00185 Roma T [+39] 06 44461 - F [+39] 06 4456224
 Pec: anas@postacert.stradanas.it
 Cap. Soc. Euro 2.269.892.000,00 Iscr. R.E.A. 1024951 P.IVA 02133681003 - C.F. 80208450587

S.S. 685 "DELLE TRE VALLI UMBRE"
 RETTIFICA DEL TRACCIATO E ADEGUAMENTO ALLA SEZ. TIPO C2 DAL km 41+500 al km 51+500
 STRALCIO 1 - LAVORI DI ADEGUAMENTO ALLA SEZ. TIPO C2 DAL km 49+300 al km 51+500

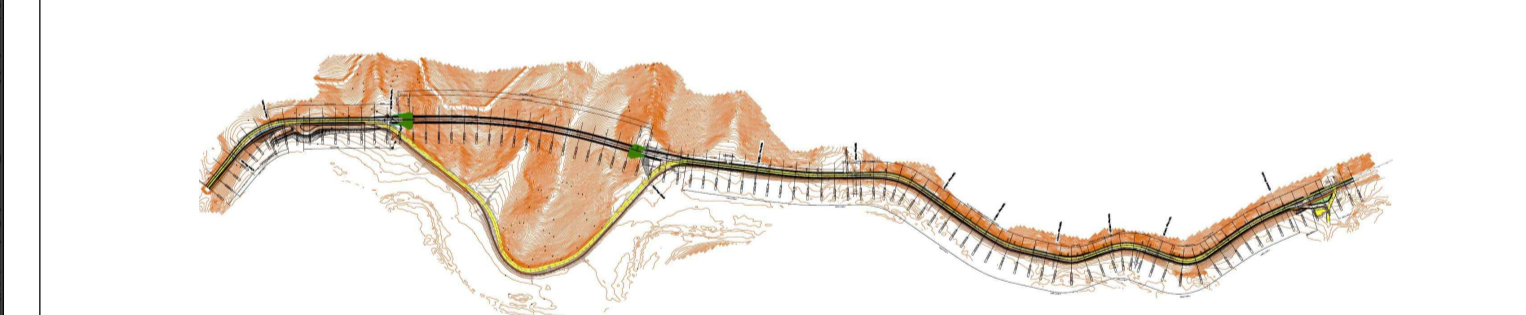

PROGETTO DEFINITIVO			
IMPRESA ESECUTRICE		GRUPPO DI LAVORO ANAS	
PROGETTAZIONE		RESPONSABILE DEI LAVORI	
IL PROGETTISTA		RESPONSABILE DEL PROCEDIMENTO	
Ing. Valerio BAJETTI Ordine degli Ingegneri della provincia di Perugia n.62871 (Diretto tecnico ingegneria del Territorio)		Ing. Alessandro MICHELI Ordine degli Ingegneri della provincia di Perugia n.10112 (Diretto tecnico ingegneria del Territorio)	
PROTOCOLLO		DATA	

N. ELABORATO:			
R310			
RELAZIONE PAESAGGISTICA			
Carta delle valenze artistiche, architettoniche storiche e archeologiche			
CODICE PROGETTO		NOME FILE	
PROGETTO		T00_IA12_AMB_CT08_A	
PG0374D2201		REVISIONE	
CODICE ELAB.		SCALA:	
T00IA12AMBCT08		A	
D			
C			
B			
A			
PRIMA EMISSIONE		MARZO 2023	
ING. CAROLINA BAJETTI		ING. GIANCARLO TANZI	
ING. VALERIO BAJETTI			
REV.	DESCRIZIONE	DATA	REDDATTO
			VERIFICATO
			APPROVATO