


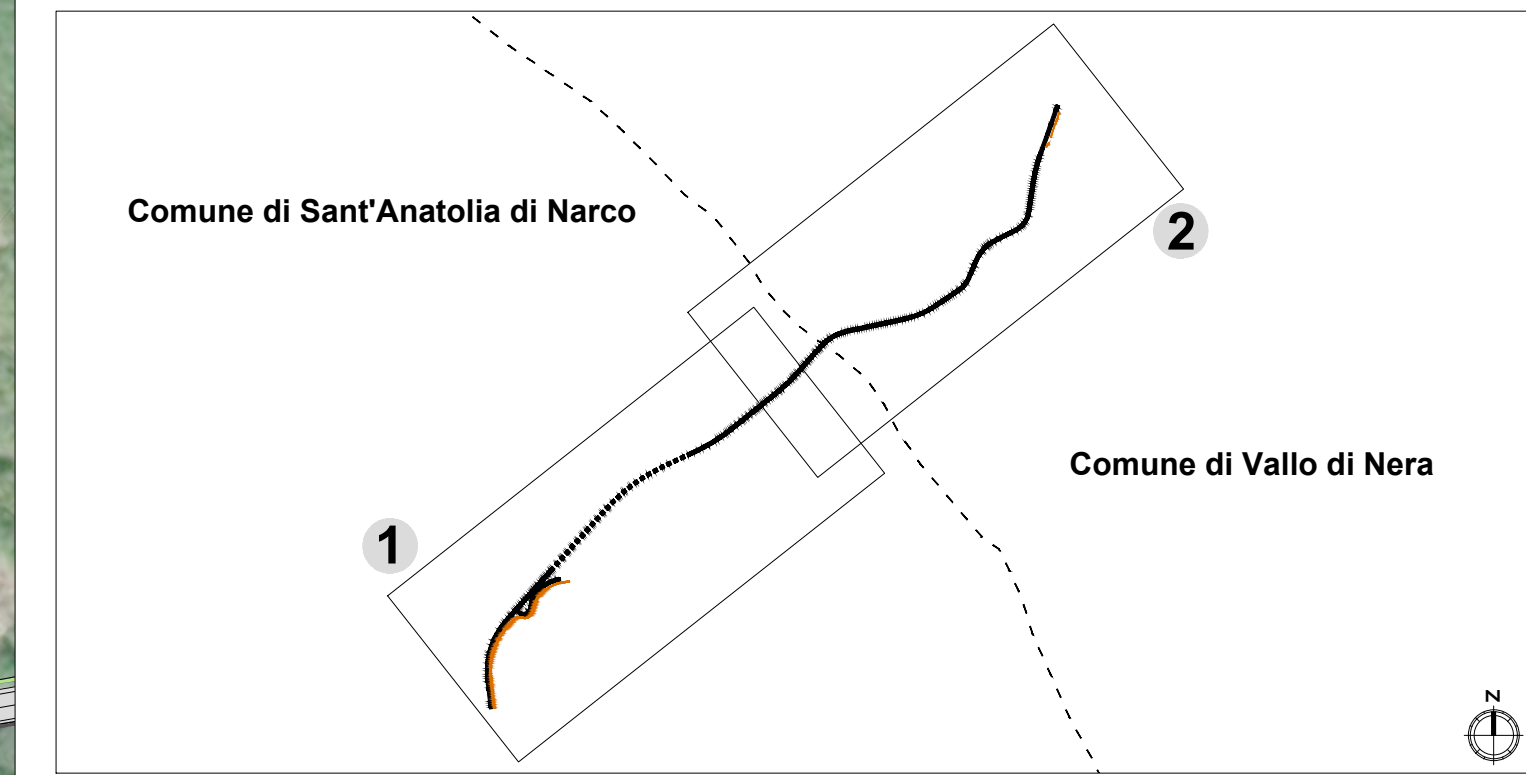

**KEY PLAN**



**LEGENDA**

- Progetto
- Pista ciclopedonale di progetto

**Limiti amministrativi**

- Confini comunali

**Inserimento paesaggistico ambientale**

- A - Inerbimento
- B - Fomazione basso arbustiva con specie suffrutuose arbustive autoctone
- C - Rinverdimento delle aree intercluse con specie arbustive autoctone
- D - Rinverdimento con fascia alto-arbustiva



**GRUPPO FS ITALIANE**

Struttura Territoriale Umbria  
Via XX Settembre, 33 - 06121 Perugia T [+39] 075 / 57 491  
Pec: anas.umbria@postacert.stradanas.it - www.stradanas.it

Anas S.p.A. - Gruppo Ferrovie dello Stato Italiane  
Società con socio unico soggetta all'attività di direzione e coordinamento di ferrovie dello Stato Italiano S.p.A. e concessionaria ai sensi del D.L. 136/2002 (convertito con L. 178/2002)  
Via Moncombare, 10 - 00185 Roma T [+39] 06 44461 - F [+39] 06 4459224  
Pec: anas@postacert.stradanas.it  
Cap. Soc. Euro 2.269.892.000,00 Iscr. R.E.A. 1024951 P.IVA 02133681003 - C.F. 80208450587

**S.S. 685 "DELLE TRE VALLI UMBRE"**  
**RETTIFICA DEL TRACCIATO E ADEGUAMENTO ALLA SEZ. TIPO C2 DAL km 41+500 al km 51+500**  
**STRALCIO 1 - LAVORI DI ADEGUAMENTO ALLA SEZ. TIPO C2 DAL km 49+300 al km 51+500**

**PROGETTO DEFINITIVO**

IMPRESA ESECUTRICE	GRUPPO DI LAVORO ANAS	
PROGETTAZIONE	RESPONSABILE DEI LAVORI	
IL PROGETTISTA	RESPONSABILE DEL PROCEDIMENTO	
Ing. Fabrizio BAJETTI Ordine degli Ingegneri della provincia di Roma n°162671 (Diretto tecnico l'ingegner del Tribunale)	IL COORDINATORE DELLA SICUREZZA IN FASE DI PROGETTAZIONE Ing. Fabrizio BAJETTI Ordine degli Ingegneri della provincia di Roma n°162671 (Diretto tecnico l'ingegner del Tribunale)	Ing. Alessandro MICHELI Ordine degli Ingegneri della provincia di Roma n°162671 (Diretto tecnico l'ingegner del Tribunale)
	PROTOCOLLO	DATA

N. ELABORATO: **R316** **RELAZIONE PAESAGGISTICA**

Planimetria degli interventi di inserimento paesaggistico e ambientale

CODICE PROGETTO	NOME FILE	REVISIONE	SCALA:
PROGETTO	T00_IA12_AMB_PL01_A		
PG0374D2201	CODICE ELAB. T00IA12AMBPL01	A	1:2.000
D			
C			
B			
A	PRIMA EMISSIONE	MARZO 2023	ING. CAROLINA BAJETTI / ING. GIANCARLO TANZI / ING. VALERIO BAJETTI
REV.	DESCRIZIONE	DATA	REDDATTO / VERIFICATO / APPROVATO