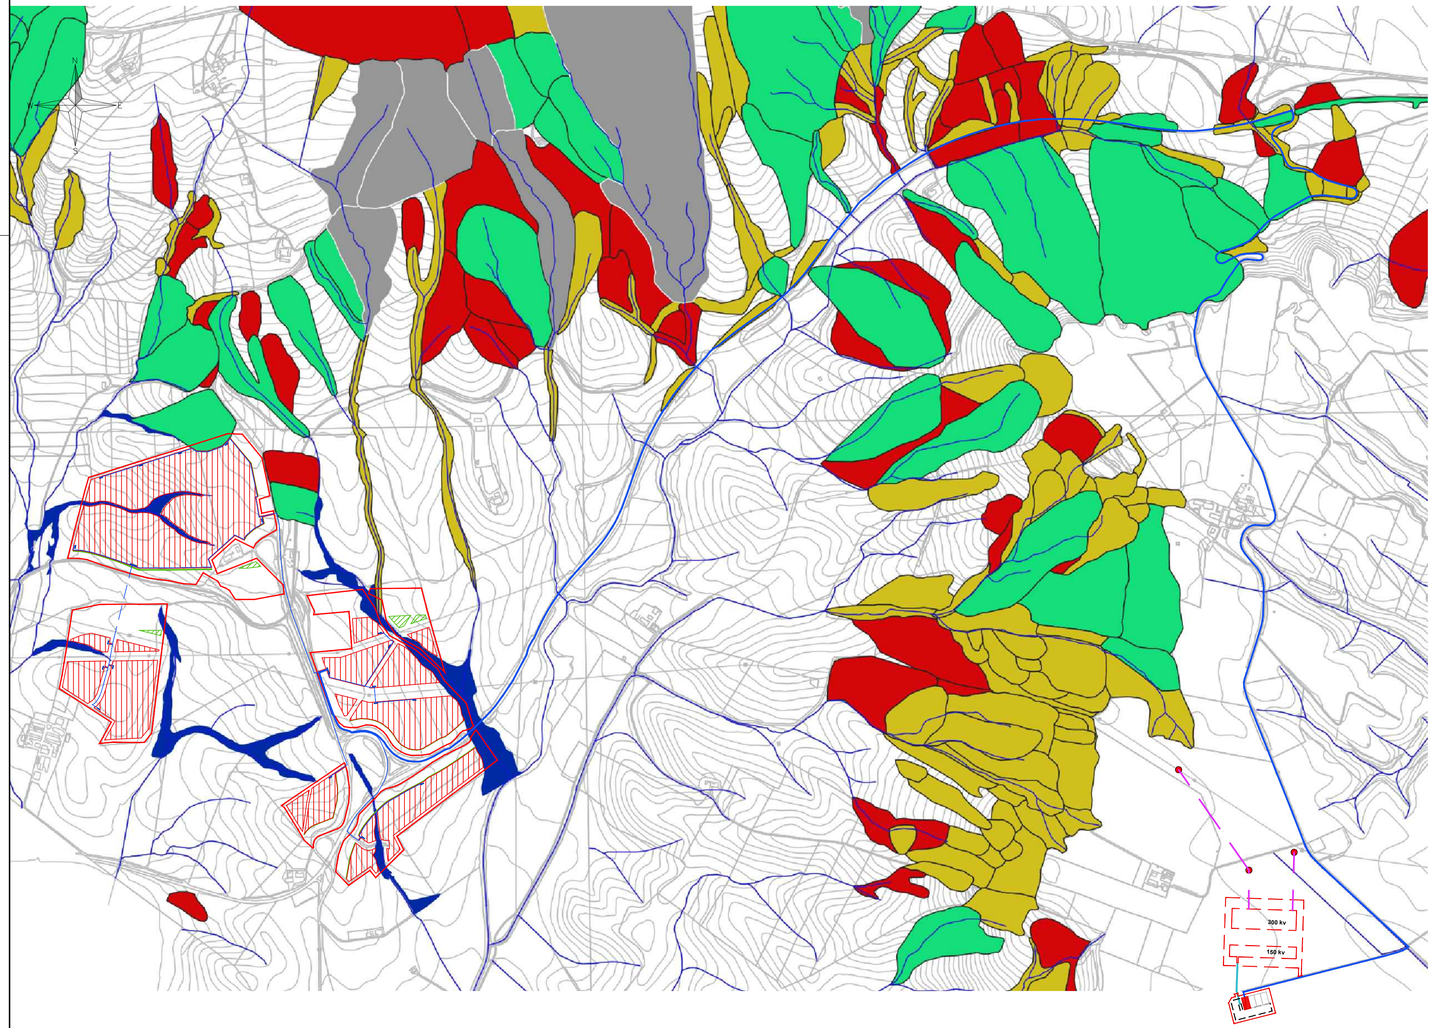

LEGENDA idrologia superficiale

Idrologia Superficiale

- ret

PAI AdB Appennino Meridionale - Basilicata - Vigente

- ASV
- P
- R1
- R2
- R3
- R4
- Rb
- Ra
- aree Inondabili TR200 - risultati studio idrologico

LEGENDA impianto

- Aree contrattualizzate dal proponente
- Aree occupate dall'impianto Agrivoltaico
- Mitigazione visuale e aree di naturalità
- Cavidotto di vettoriamento MT
- Opere di rete RTN - nuova stazione "GRAVINA 380"
- Opere di rete RTN - nuovi raccordi aerei alla linea "380 kv Gravina - Matera "
- Opere di rete RTN - nuovi sistegni della linea 380 kv "Gravina - Matera"
- Opere di Utenza - nuova SottoStazione Elettrica
- Opere di Utenza - Cavidotto interrato AT
- Opere di Utenza - Stallo "Smartenergy2111 srl"
- Opere di Utenza - Stalli disponibili

SOGGETTO PROPONENTE:

SMARTENERGY

SMARTENERGYIT2111 S.R.L.
P.zza Cavour n.1. 20121 Milano (MI)

COMUNE DI GRAVINA IN PUGLIA (BA)
Località MASSERIA PELLICCIARI
PROGETTO PER LA REALIZZAZIONE DI UN NUOVO IMPIANTO AGRIVOLTAICO
E DELLE RELATIVE OPERE DI CONNESSIONE ALLA RTN
POTENZA NOMINALE 35,09 MW
DENOMINAZIONE IMPIANTO - AFV_Pellicciari

Firmado por CHORRO LOPEZ JOSE LUIS
Certificado emitido por AC FNMT Usuarios
28/02/2023 con un

PROGETTO DEFINITIVO

PROCEDURA DI AUTORIZZAZIONE UNICA REGIONALE di cui all'art.12 del D.lgs 387/2003 - Linee Guida Decr. MISE 10/09/2010
PROCEDURA DI VALUTAZIONE DI IMPATTO AMBIENTALE PRESSO IL MITE ai sensi dell'art. 31, c.6 del DL 77/21
PROGETTAZIONE AGRIVOLTAICA ai sensi dell'articolo 65, comma 1-quater e 1-quinquies, del decreto-legge 24 gennaio 2012, n. 1
e delle LINEE GUIDA IMPIANTI AGRIVOLTAICI pubblicate dal MITE il 06/06/2022

Serie ELABORATI GRAFICI inquadramento	codice interno	rev
Inquadramento generale dell'impianto Agrivoltaico su carta del rischio AdB Appennino Meridionale - Basilicata	**EG 005**	
	denominazione elaborato	
	2L7CDF0_ElaboratoGrafico_0_05.pdf	
scala 1:10.000	2L7CDF0	

PROGETTAZIONE DELLE OPERE:

Progettazione civile e inserimento ambientale

Arch. Andrea Giuffrida
Via Cannolaro, 33 - 89047 Roccella Ionica (RC)
Via Gandino, 21 - 00167 Roma (RM)

Strutture e supporto tecnico opere civili:
Studio La Monaca Srl
Via Cilicia, 35 - 00179 Roma (RM)

Agronomia e studi colturali

Dott. Agr. Gianfranco Giuffrida
Via Cannolaro, 33 - 89047 Roccella Ionica (RC)

Progettazione elettrica

Energy Cliet Service Srl
Via F. Corridoni, 93
24124 Bergamo

firma / timbro progettista

firma / timbro committente

CONIGLIO FULVIO
22.02.2023
17:09:07 UTC

REV.	DATA	DESCRIZIONE MODIFICA	REDATTO	APPROVATO	AUTORIZZATO	COD. DOCUMENTO
02						C477_EG_005
01						
00	07/2022	prima emissione	LB-AG	AG	AG	FOGLIO 1 DI 1

E' vietata ai sensi di legge la divulgazione e la riproduzione del presente documento senza la preventiva autorizzazione