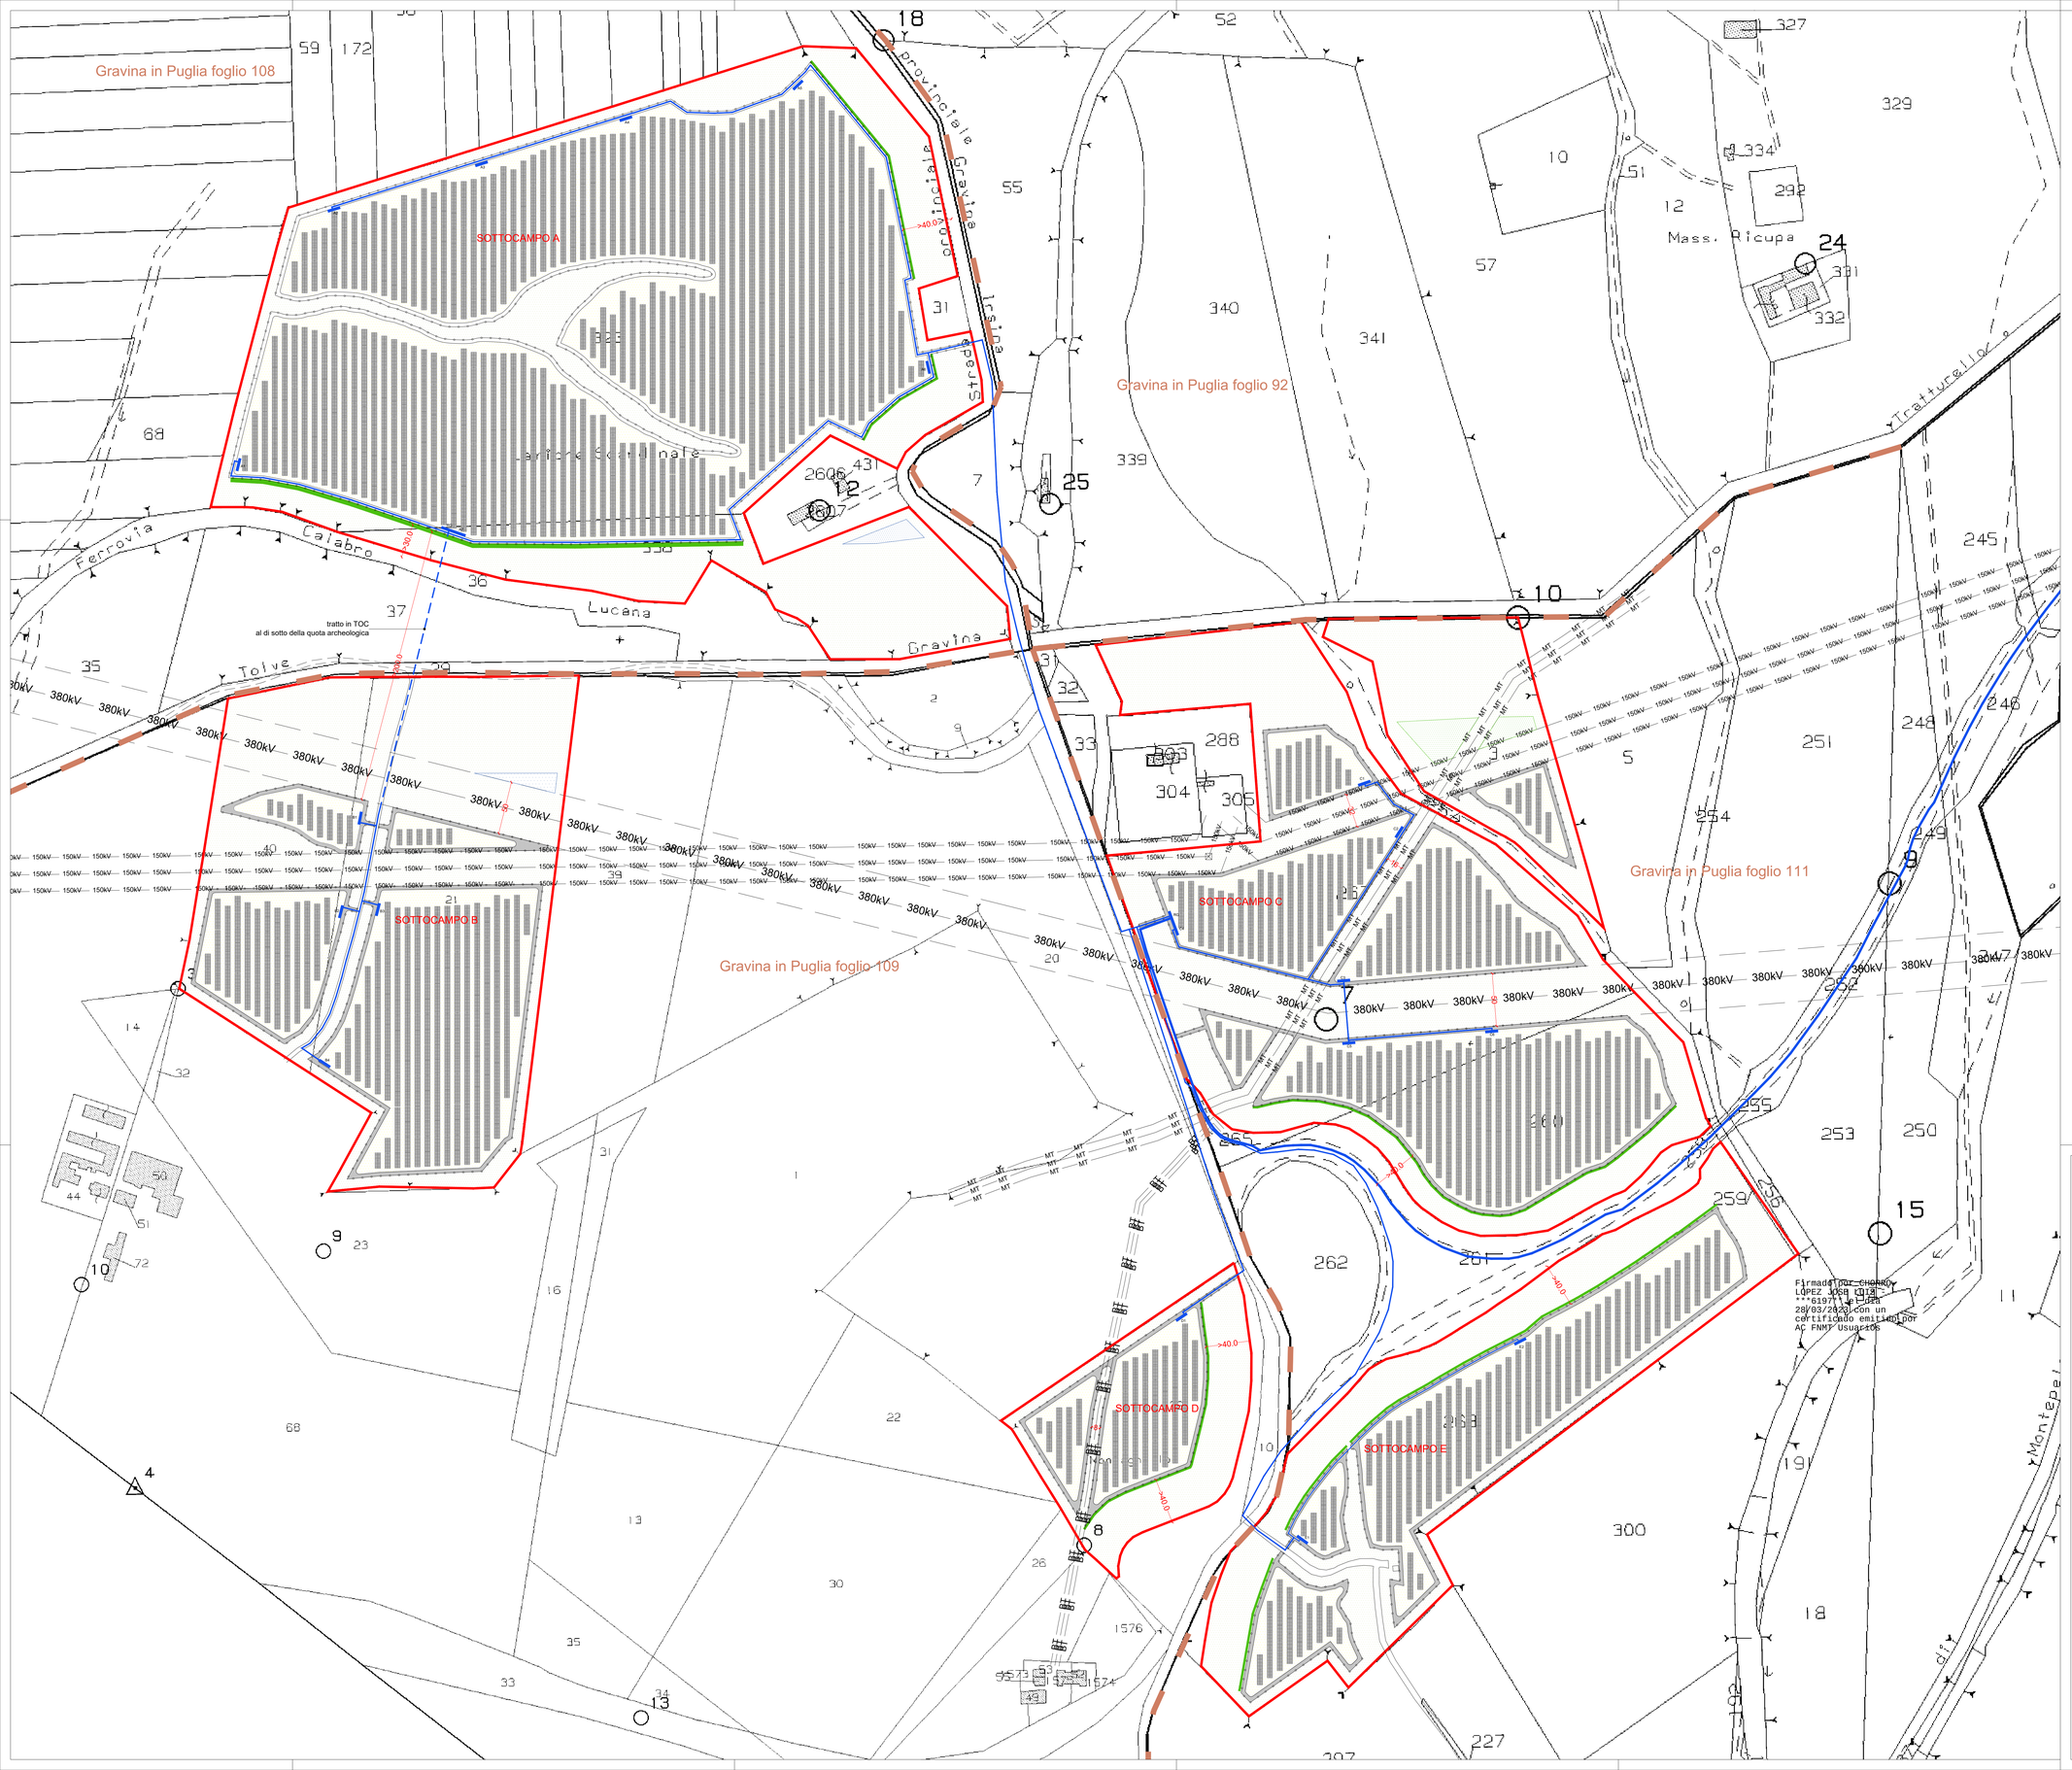

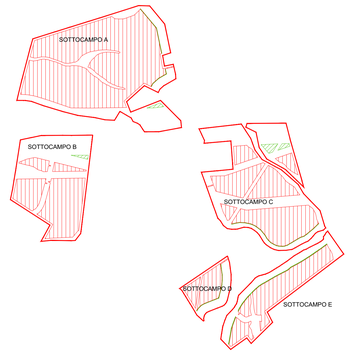

SCHEMA DI INDIVIDUAZIONE DEI SOTTOCAMPI

LEGENDA ELEMENTI DI IMPIANTO

- Moduli fotovoltaici su strutture a inseguimento monoassiale
- cabine di campo e trasformazione
- cavidotto MT di collegamento tra i sottocampi
- cavidotto di vettoriamento
- superfici coltivate all'interno delle aree recintate
- superfici coltivate all'esterno delle aree recintate
- coltivazioni arboree e speciali
- barriere visuali produttive
- aree di naturalità
- linee elettriche aeree esistenti e fasce di rispetto
- aree contrattualizzate
- recinzione sottocampi

PARTICELLE INTERESSATE DALL'IMPIANTO

AREA IMPIANTO			
Comune	Fg.	Part.	sup. (mq)
Gravina in Puglia	108	323	243.774
Gravina in Puglia	108	358	41.600
Gravina in Puglia	108	37	39.500
Gravina in Puglia	109	40	45.292
Gravina in Puglia	109	21	93.783
Gravina in Puglia	109	38	48.000
Gravina in Puglia	111	263	87.731
Gravina in Puglia	111	260	46.876
Gravina in Puglia	111	267	138.660
Gravina in Puglia	111	3	33.190
		TOTALE	**818.406**

SOGGETTO PROPONENTE:

SMARTENERGY IT2111 S.R.L.
P.zza Cavour n.1. 20121 Milano (MI)

COMUNE DI GRAVINA IN PUGLIA (BA)
Località MASSERIA PELLICCIARI
PROGETTO PER LA REALIZZAZIONE DI UN NUOVO IMPIANTO AGRIVOLTAICO
E DELLE RELATIVE OPERE DI CONNESSIONE ALLA RTN
POTENZA NOMINALE 35,09 MW
DENOMINAZIONE IMPIANTO - AFV_Pellicciari

PROGETTO DEFINITIVO

PROCEDURA DI AUTORIZZAZIONE UNICA REGIONALE di cui all'art.12 del D.lgs 387/2003 - Linee Guida Decr. MISE 10/09/2010
PROCEDURA DI VALUTAZIONE DI IMPATTO AMBIENTALE PRESSO IL MITE ai sensi dell'art. 31, c.6 del DL 77/21
PROGETTAZIONE AGRIVOLTAICA ai sensi dell'articolo 65, comma 1-quater e 1-quinquies, del decreto-legge 24 gennaio 2012, n. 1 e delle LINEE GUIDA IMPIANTI AGRIVOLTAICI pubblicate dal MITE il 06/06/2022

Serie ELABORATI GRAFICI progetto

Codice interno: **EG 008** — rev.

Planimetria generale e Schema suddivisione in sottocampi su base catastale

Denominazione elaborato: 2L7CDF0_ElaboratoGrafico_0_08.pdf

scala 1:2500 — 2L7CDF0

PROGETTAZIONE DELLE OPERE:

Progettazione civile e inserimento ambientale

Arch. Andrea Giuffrida
Via Cannolaro, 33 - 89047 Roccella Ionica (RC)
Via Gandino, 21 - 00167 Roma (RM)

Strutture e supporto tecnico opere civili:
Studio La Monaca Srl
Via Cilicia, 35 - 00179 Roma (RM)

Agronomia e studi colturali

Dott. Agr. Gianfranco Giuffrida
Via Cannolaro, 33 - 89047 Roccella Ionica (RC)

Progettazione elettrica

Energy Cliet Service Srl
Via F. Corridoni, 93
24124 Bergamo

firma / timbro progettista

CONIGLIO FULVIO
23.02.2023
08:27:37 UTC

firma / timbro commit

Giuffrida Andrea
Ordine Architetti P.P.C. di Reggio Calabria
Architetto
15/12/2022 10:00:00

REV.	DATA	DESCRIZIONE MODIFICA	REDATTO	APPROVATO	AUTORIZZATO	DOCUMENTO GMT-0036
02						
01						C477_EG_008
00	07/2022	prima emissione	AG	AG	AG	FOGLIO 1 DI 1

E' vietata ai sensi di legge la divulgazione e la riproduzione del presente documento senza la preventiva autorizzazione