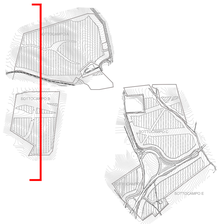

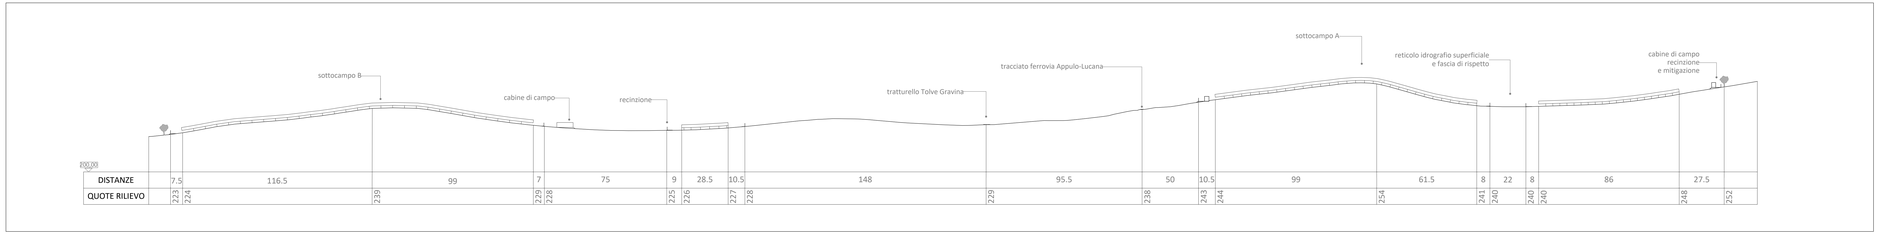

200.00																																	
DISTANZE		7.5		116.5			99			7		75		9	28.5	10.5		148			95.5		50	10.5		99			61.5	8	22	8		86			27.5	
QUOTE RILIEVO	232	234			239			229	228				225	226		227	228				229		238	243	244				254	241	240	240	240				248	252

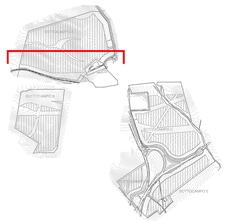

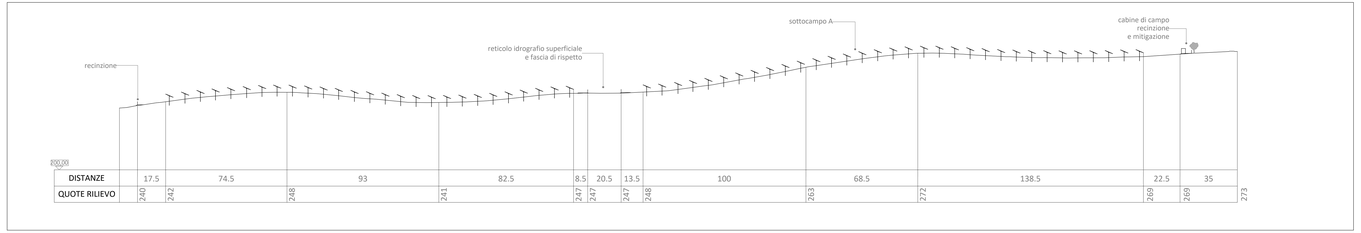

200.00																																	
DISTANZE		17.5		74.5			93			82.5			8.5	20.5	13.5		100			68.5			138.5						22.5		35			
QUOTE RILIEVO	240	242			248			241			247	247	247		248			263			272						269	269		273			

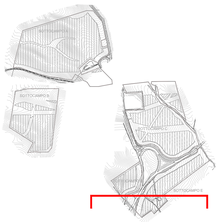

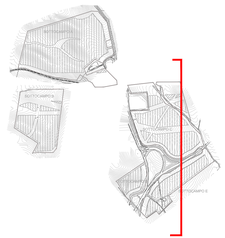

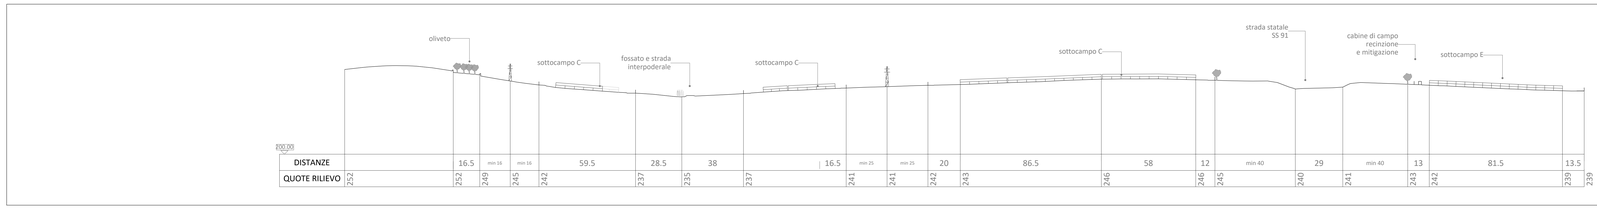

200.00																																	
DISTANZE		16.5	min 16	min 16	59.5		28.5	38			16.5	min 25	min 25	20		86.5		58	12	min 40	29	min 40	13	81.5							13.5		
QUOTE RILIEVO	252	252	249	245	242		237	235	237		241	241	242	242	243		246		246	245	240	241	243	242							239	239	

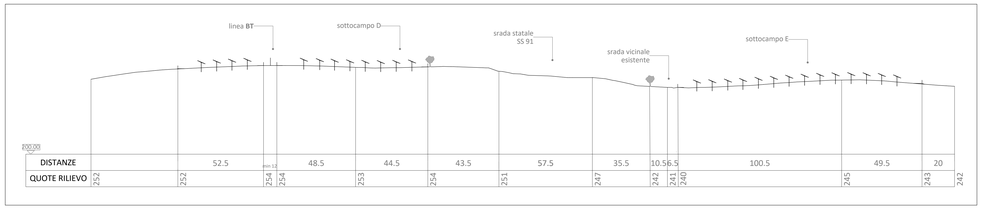

200.00																																	
DISTANZE		52.5		min 12	48.5		44.5	43.5	57.5	35.5	10.5	6.5	100.5							49.5		20											
QUOTE RILIEVO	252	252	254	254	253	254	251	247	242	241	240									245	243	242											

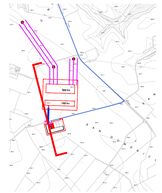

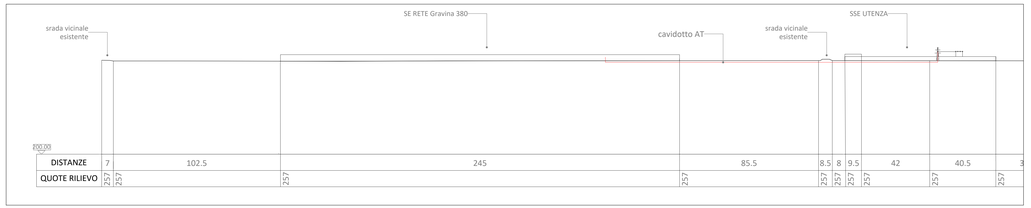

200.00																																	
DISTANZE	7		102.5							245									85.5		8.5	8	9.5	42			40.5							
QUOTE RILIEVO	257	257																		257	257	257	257	257			257							257

SOGGETTO PROPONENTE:

SMARTENERGY2111 S.R.L.
P.zza Cavour n.1, 20121 Milano (MI)

COMUNE DI GRAVINA IN PUGLIA (BA)
Località MASSERIA PELLICCIARI
PROGETTO PER LA REALIZZAZIONE DI UN NUOVO IMPIANTO AGRIVOLTAICO
E DELLE RELATIVE OPERE DI CONNESSIONE ALLA RTN
POTENZA NOMINALE 35.09 MW
DENOMINAZIONE IMPIANTO - AFV_Pelliciari

PROGETTO DEFINITIVO

PROCEDURA DI AUTORIZZAZIONE UNICA REGIONALE di cui all'art.12 del D.lgs.387/2003 - Linee Guida Decr. MISE 10/09/2010
PROCEDURA DI VALUTAZIONE DI IMPATTO AMBIENTALE PRESSO IL MITE ai sensi dell'art. 31, c.6 del DL 77/21
PROGETTAZIONE AGRIVOLTAICA ai sensi dell'articolo 65, comma 1-quater e 1-quinquies, del decreto-legge 24 gennaio 2012, n. 1 e delle LINEE GUIDA IMPIANTI AGRIVOLTAICI pubblicate dal MITE il 06/06/2022

Serie ELABORATI GRAFICO progetto	codice elaborato	rev.
Profili dell'impianto	**EG 019**	
scala 1:1000	nomenclatura precedente: 2LTCDF0_ElaboratoGrafico_0_19.pdf	
	2LTCDF0	

PROGETTAZIONE DELLE OPERE:

Progettazione civile e inserimento ambientale

Arch. Andrea Giuffrida
Via Cannitello, 33 - 89047 Roccella Ionica (RC)
Via Gandino, 21 - 00167 Roma (RM)

Strutture e supporto tecnico opere civili:
Studio La Monaca Srl
Via Cilicia, 35 - 00179 Roma (RM)

Agronomia e studi colturali

Dott. Agr. Gianfranco Giuffrida
Via Cannitello, 33 - 89047 Roccella Ionica (RC)

Progettazione elettrica

Energy Cliet Service Srl
Via F. Corridoni, 63
24124 Bergamo

firma / timbro progettista

CONIGLIO FULVIO
22.02.2023
17:29:37 UTC

firma / timbro committente

REV.	DATA	DESCRIZIONE MODIFICA	REDATTO	APPROVATO	AUTORIZZATO
02					
01					
00	07/2022	prima emissione	AG	AG	AG

COD. DOCUMENTO
GATT_EG_019
FOGLIO
1 DI 1

E' vietata ai sensi di legge la divulgazione e la riproduzione del presente documento senza la preventiva autorizzazione