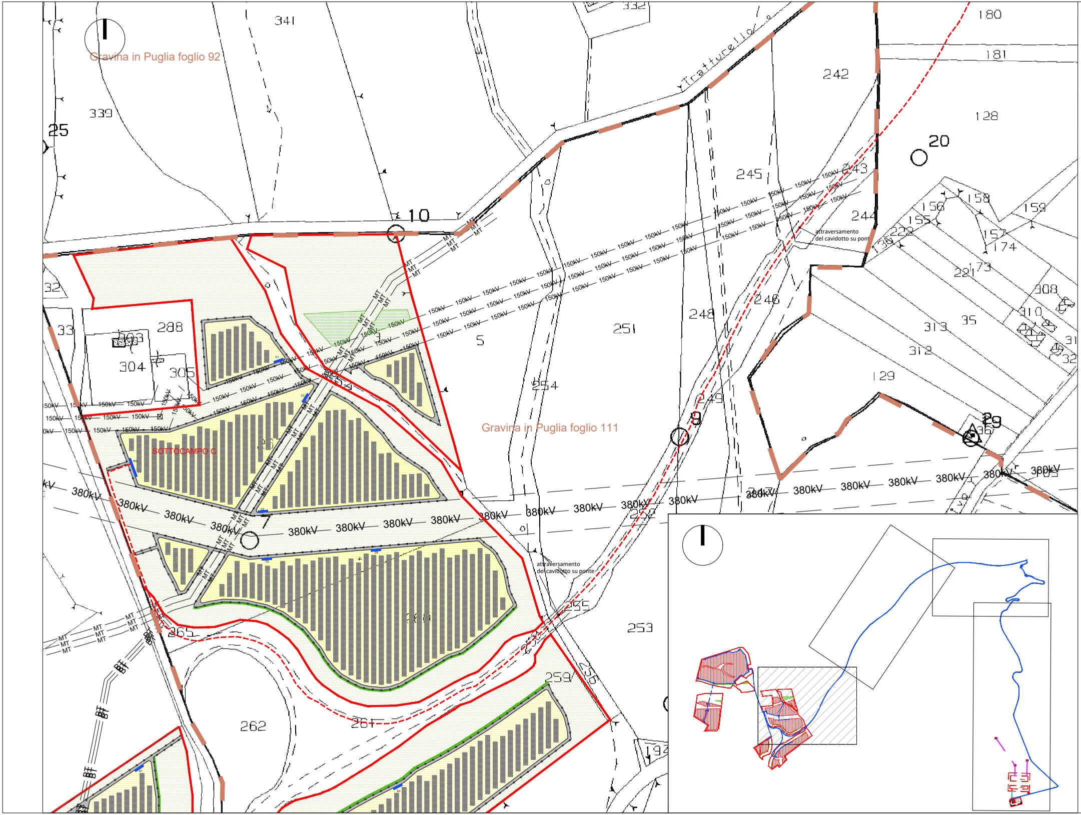
Gravina in Puglia foglio 92
Gravina in Puglia foglio 111
SOTTOCAMPO C
Tratturello
attraversamento del cavidotto su ponte
attraversamento del cavidotto su ponte
341
339
25
10
20
180
181
242
128
245
243
244
156
158
159
155
157
174
222
173
308
310
313
35
312
129
29
251
248
246
249
9
254
5
288
303
304
305
33
32
265
262
261
259
256
255
253
252
247
194
7
150kV
380kV
MT
BT

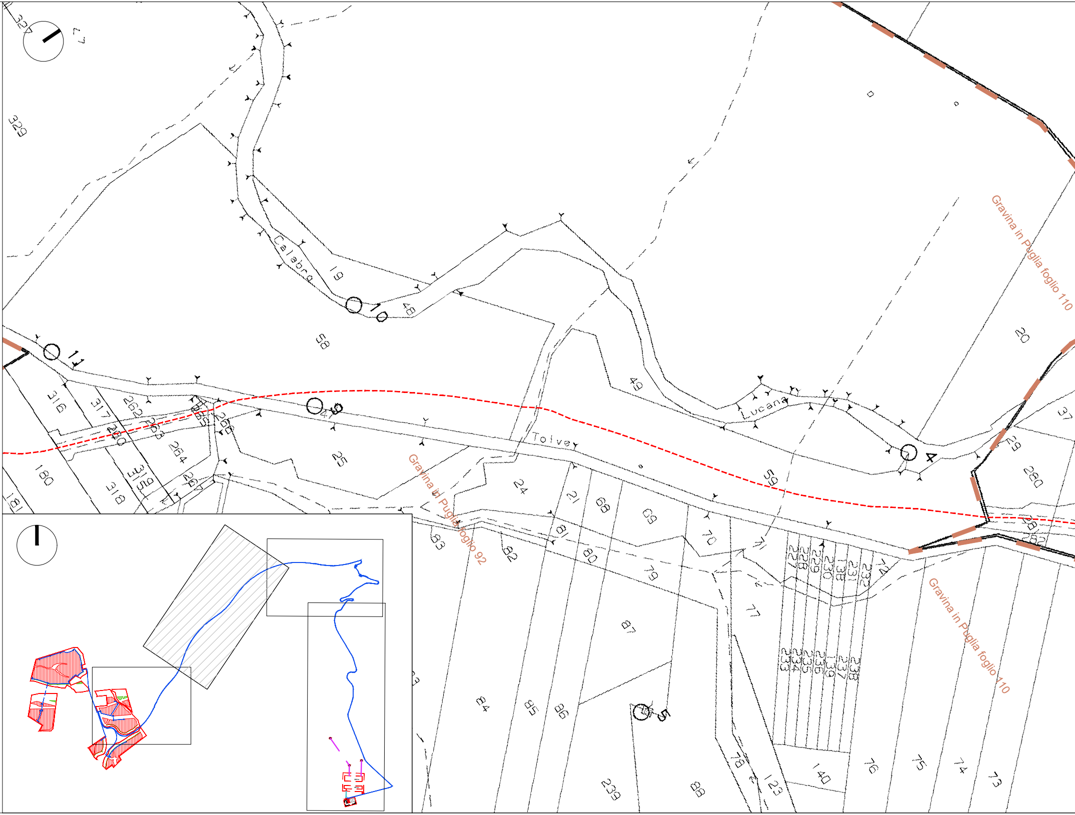
Gravina in Puglia foglio 110
Gravina in Puglia foglio 92
Gravina in Puglia foglio 110
Calabra
Lucana
Tolve
10
11
9
4
5
327
329
58
48
19
49
20
47
316
317
262
263
264
265
266
267
200
180
181
318
319
25
24
21
68
69
59
29
37
280
70
71
72
77
87
81
80
79
83
82
84
85
86
239
88
78
123
140
76
75
74
73
227
228
229
230
138
231
232
233
234
235
236
139
237
238

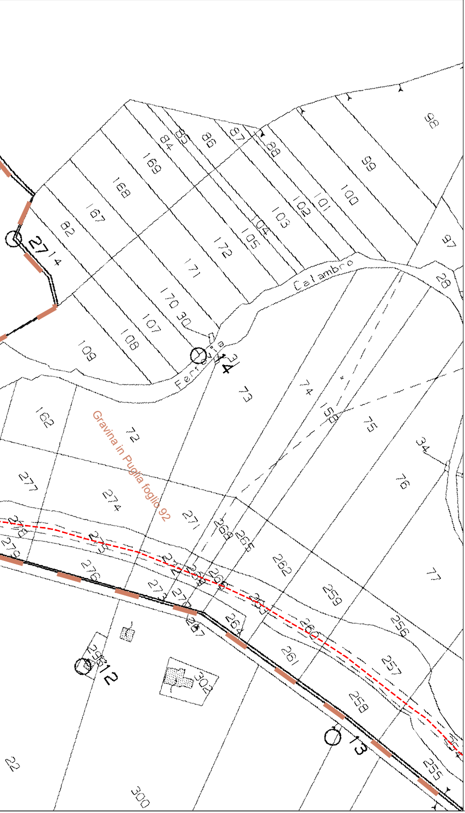
Gravina in Puglia foglio 92
Calambro
Ferrovia
27
14
14
12
13
84
85
86
87
88
89
99
100
101
102
103
104
105
169
168
167
82
172
171
170
30
107
108
109
98
97
28
73
74
150
75
34
76
77
162
72
277
274
271
269
265
262
259
256
257
258
255
261
264
266
263
267
270
273
276
275
279
278
302
300
22

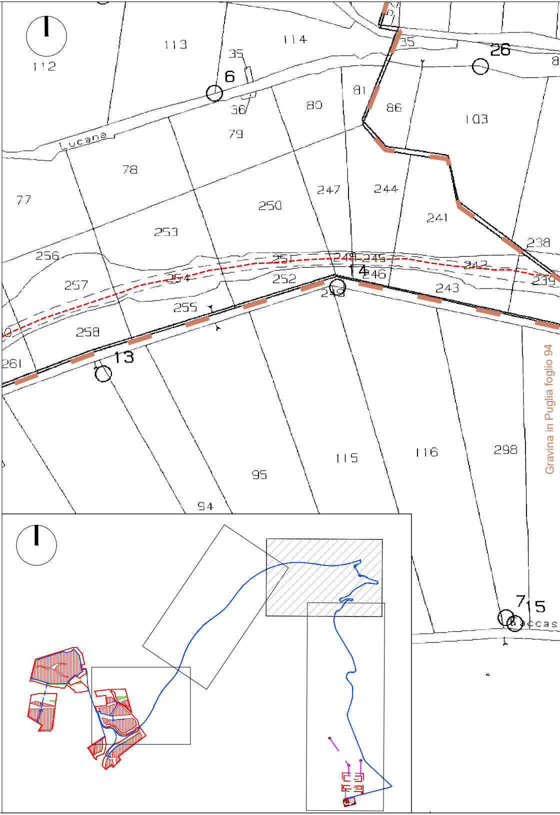
Gravina in Puglia foglio 94
Lucana
6
26
13
14
7
15
112
113
114
35
36
79
80
81
86
103
78
77
247
244
250
241
253
238
256
257
251
248
245
242
254
252
246
243
239
255
249
258
261
115
116
298
95
94

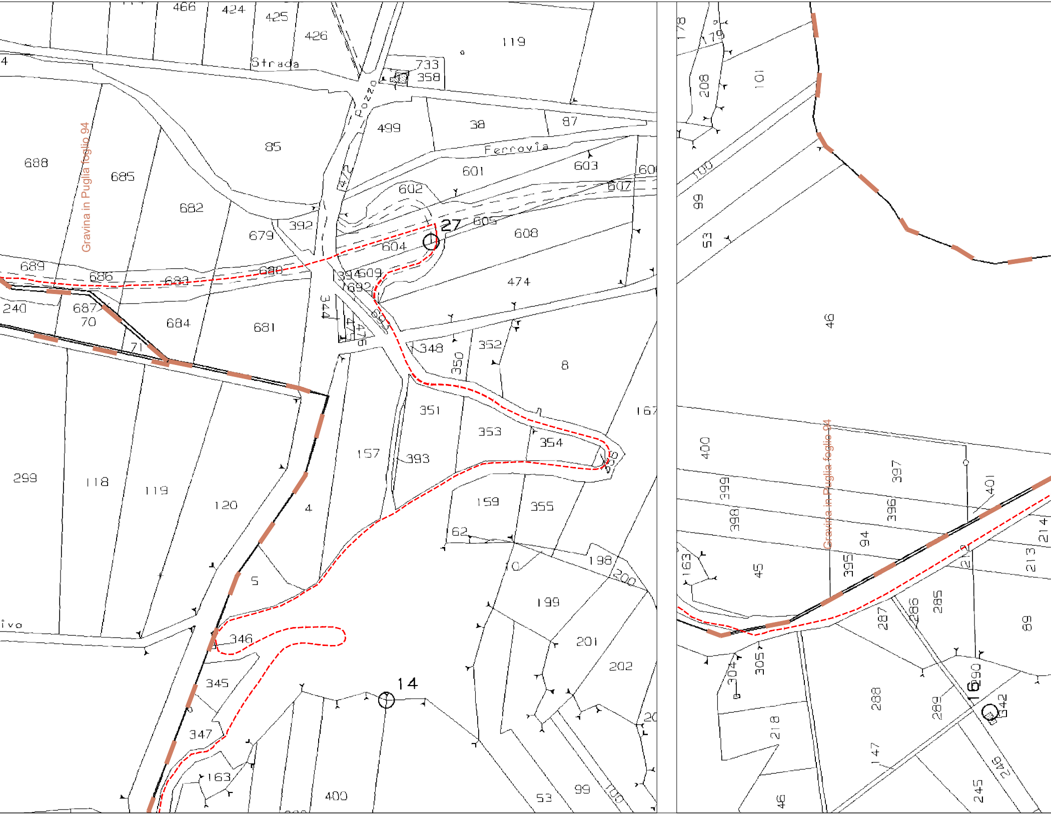
466
424
425
426
119
Strada
733
358
Pozzo
499
38
87
85
Ferrovia
601
603
602
607
688
685
682
679
392
27
605
608
604
689
686
683
680
394
609
692
474
240
687
70
684
681
344
603
475
348
352
350
71
8
351
353
354
157
393
299
118
119
120
4
159
355
62
5
198
200
199
201
202
346
345
14
347
163
400
53
99
100
Gravina in Puglia foglio 94
178
179
208
101
100
99
53
46
400
399
398
397
396
401
94
395
163
45
214
213
212
287
286
285
89
305
304
288
289
290
16
342
218
147
246
245
46

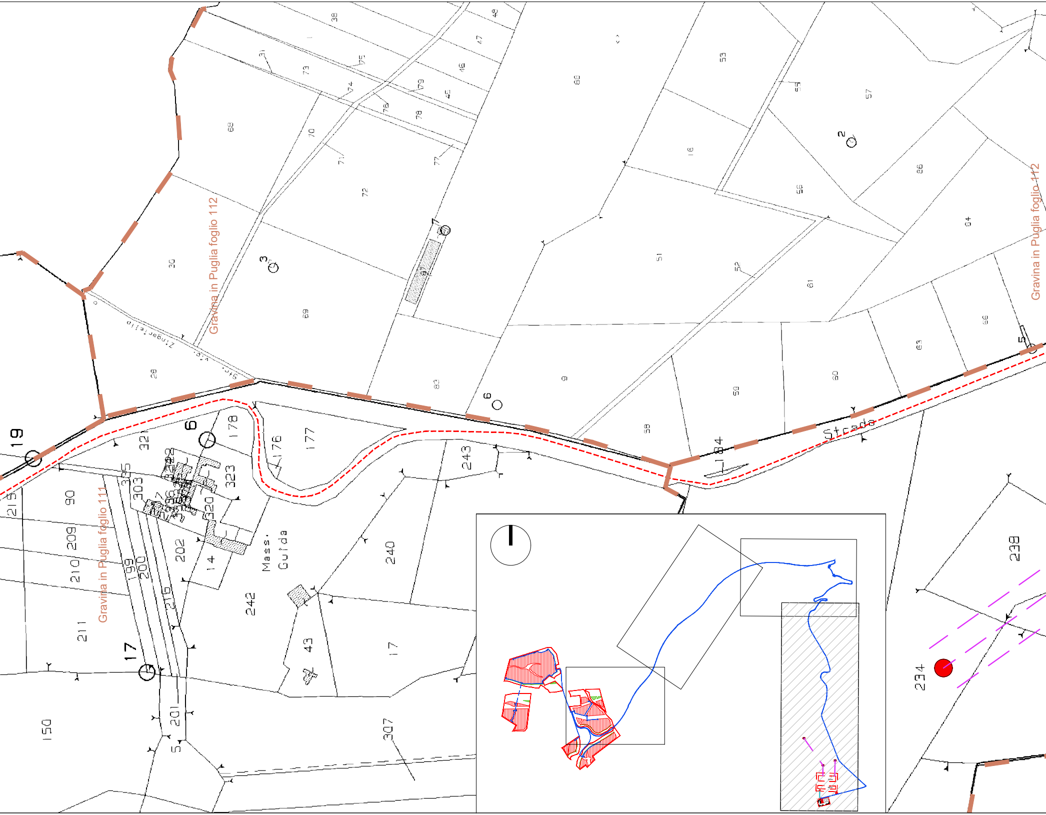
Gravina in Puglia foglio 112
Gravina in Puglia foglio 112
Gravina in Puglia foglio 111
Mass. Guida
Strada
19
6
17
7
3
2
5
6
178
177
176
243
323
320
335
303
321
202
14
240
242
43
17
307
201
5
199
200
215
211
210
209
90
150
238
234
184
30
28
69
72
70
71
68
73
74
75
76
77
78
79
38
45
46
47
48
80
51
52
53
55
56
57
58
59
60
61
63
64
66
83
86
87
16
9

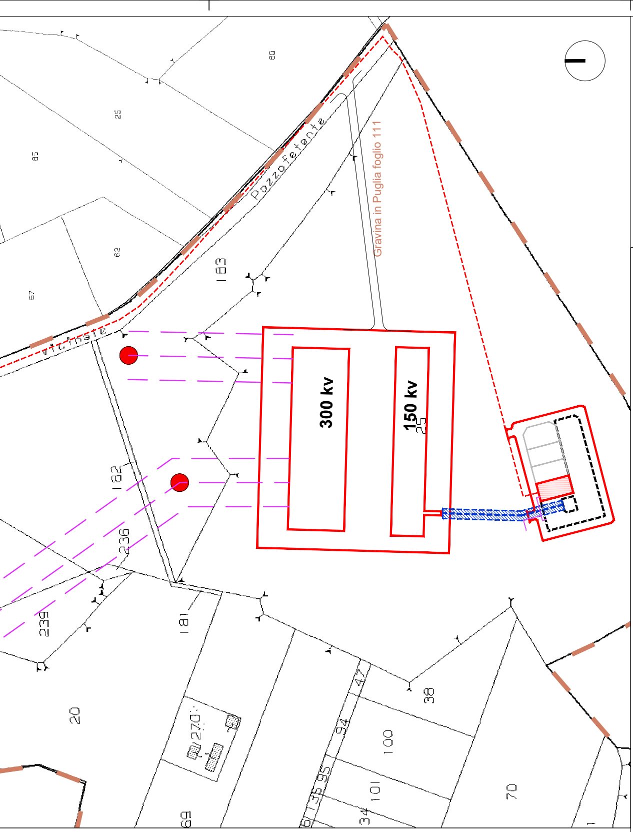
Pozzofetente
vicinale
Gravina in Puglia foglio 111
300 kv
150 kv
80
25
85
62
67
183
182
236
239
181
20
270
47
38
94
100
101
70
69
34
95
135

SOGGETTO PROPONENTE:

SMARTENERGY

SMARTENERGYIT2111 S.R.L.
P.zza Cavour n.1. 20121 Milano (MI)

COMUNE DI GRAVINA IN PUGLIA (BA)
Località MASSERIA PELLICCIARI
PROGETTO PER LA REALIZZAZIONE DI UN NUOVO IMPIANTO AGRIVOLTAICO E DELLE RELATIVE OPERE DI CONNESSIONE ALLA RTN
POTENZA NOMINALE 35,09 MW
DENOMINAZIONE IMPIANTO - AFV_Pellicciari

PROGETTO DEFINITIVO

PROCEDURA DI AUTORIZZAZIONE UNICA REGIONALE di cui all'art.12 del D.lgs 387/2003 - Linee Guida Decr. MISE 10/09/2010
PROCEDURA DI VALUTAZIONE DI IMPATTO AMBIENTALE PRESSO IL MiTE ai sensi dell'art. 31, c.6 del DL 77/21
PROGETTAZIONE AGRIVOLTAICA ai sensi dell'articolo 65, comma 1-quater e 1-quinquies, del decreto-legge 24 gennaio 2012, n. 1
e delle LINEE GUIDA IMPIANTI AGRIVOLTAICI pubblicate dal MiTE il 06/06/2022

Serie ELABORATI GRAFICI connessione

Cavidotto Vettoriamento - Planimetria generale di inquadramento su CATASTALE

scala 1:2500

codice interno: **EG 023**
rev

denominazione elaborato
2L7CDF0_ElaboratoGrafico_22_23.pdf
2L7CDF0

PROGETTAZIONE DELLE OPERE:

Progettazione civile e inserimento ambientale

Arch. Andrea Giuffrida
Via Cannolaro, 33 - 89047 Roccella Ionica (RC)
Via Gandino, 21 - 00167 Roma (RM)

Strutture e supporto tecnico opere civili:
Studio La Monaca Srl
Via Cilicia, 35 - 00179 Roma (RM)

Agronomia e studi colturali

Dott. Agr. Gianfranco Giuffrida
Via Cannolaro, 33 - 89047 Roccella Ionica (RC)

Progettazione elettrica

Energy Cliet Service Srl
Via F. Corridoni, 93
24124 Bergamo

firma / timbro progettista

CONIGLIO FULVIO
22.02.2023
16:09:39 UTC

firma / timbro committente

REV.	DATA	DESCRIZIONE MODIFICA	REDATTO	APPROVATO	AUTORIZZATO
02					
01					
00	07/2022	prima emissione	AM	AG	AG

COD. DOCUMENTO
C477_EG_23
FOGLIO
1 DI 1

E' vietata ai sensi di legge la divulgazione e la riproduzione del presente documento senza la preventiva autorizzazione