










Cabina MT/BT Produzione

Cabina celle MT servizi ausiliari

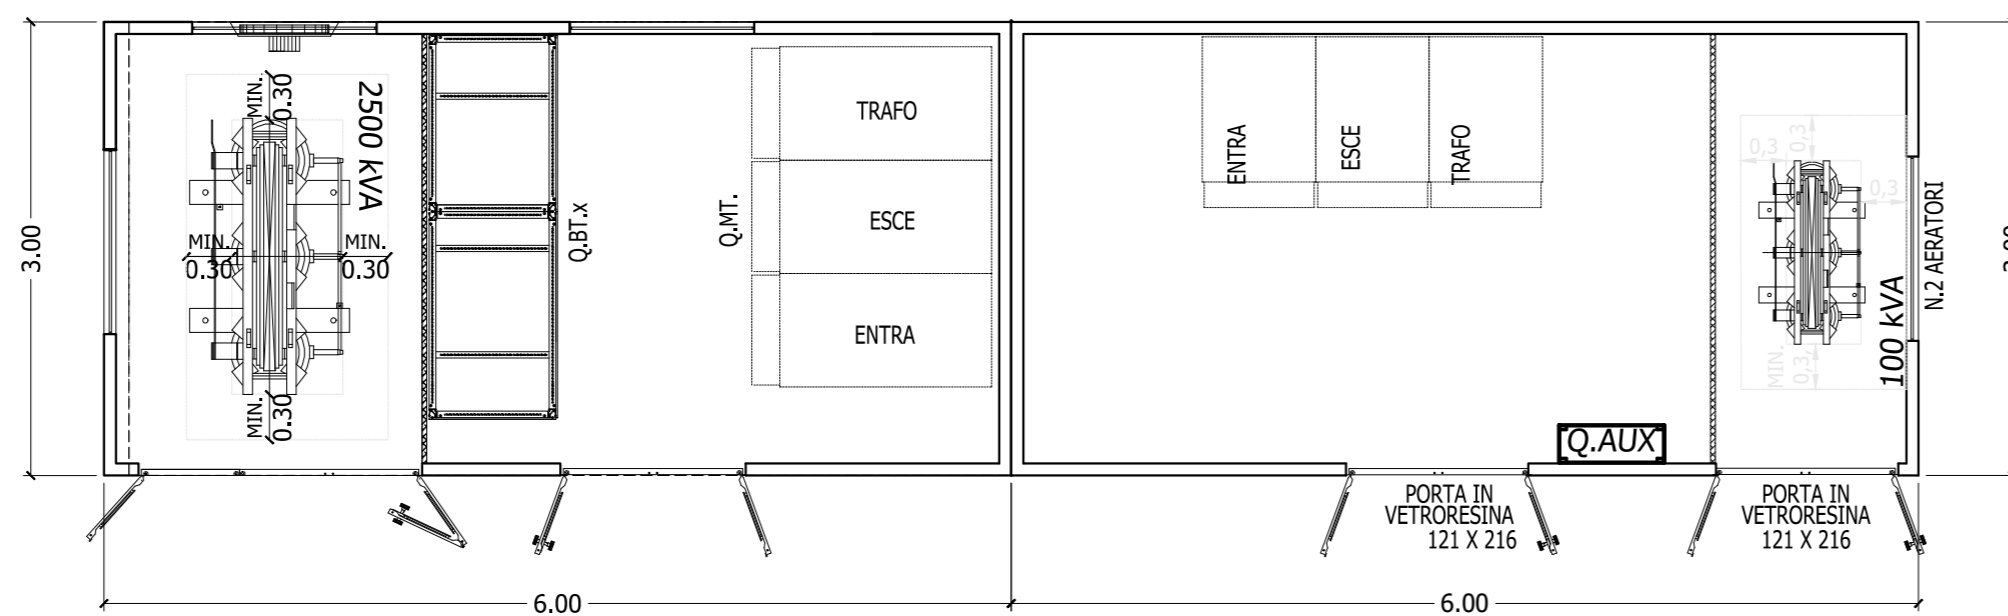

Cabina MT/BT Produzione  
rapp. 1:50

Cabina celle MT servizi ausiliari  
rapp. 1:50

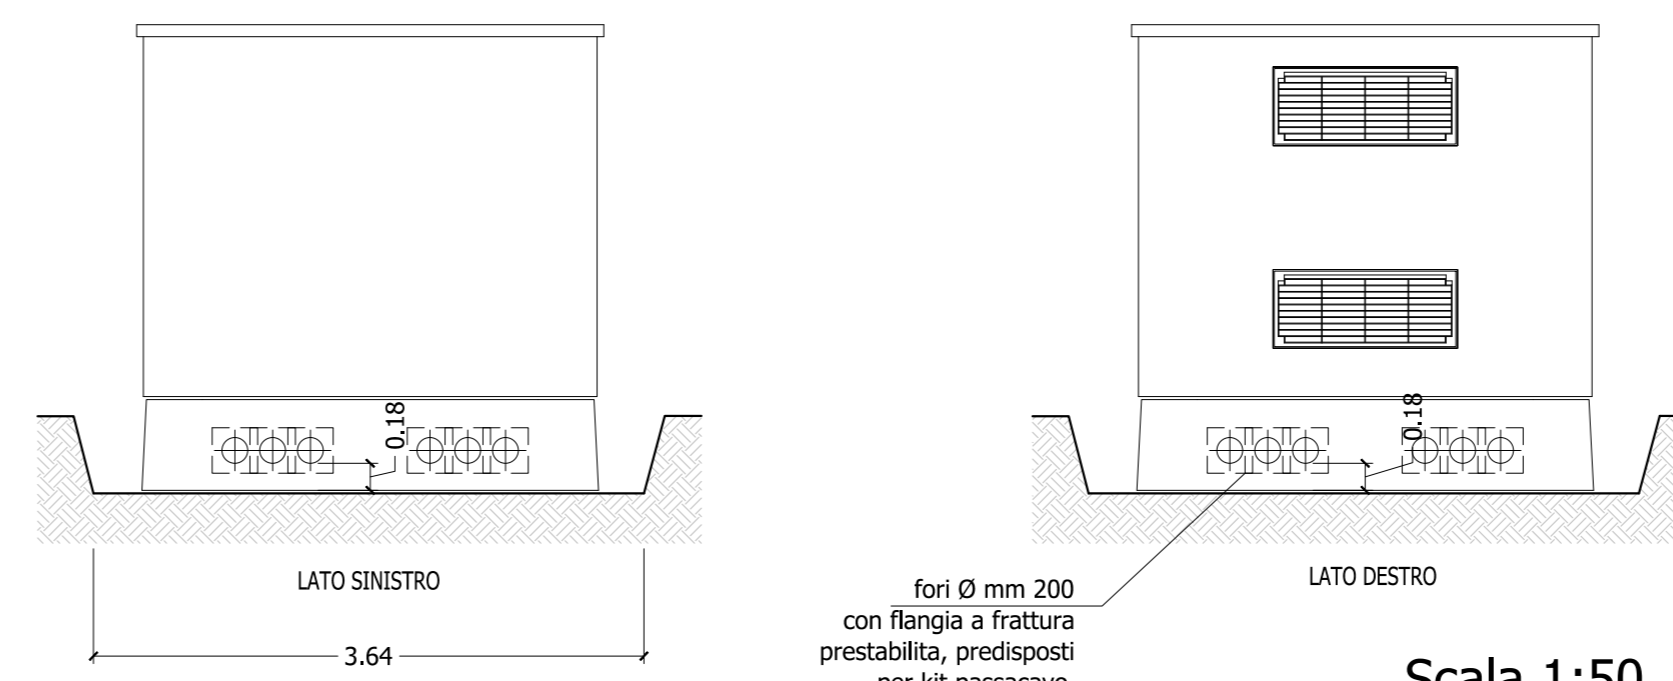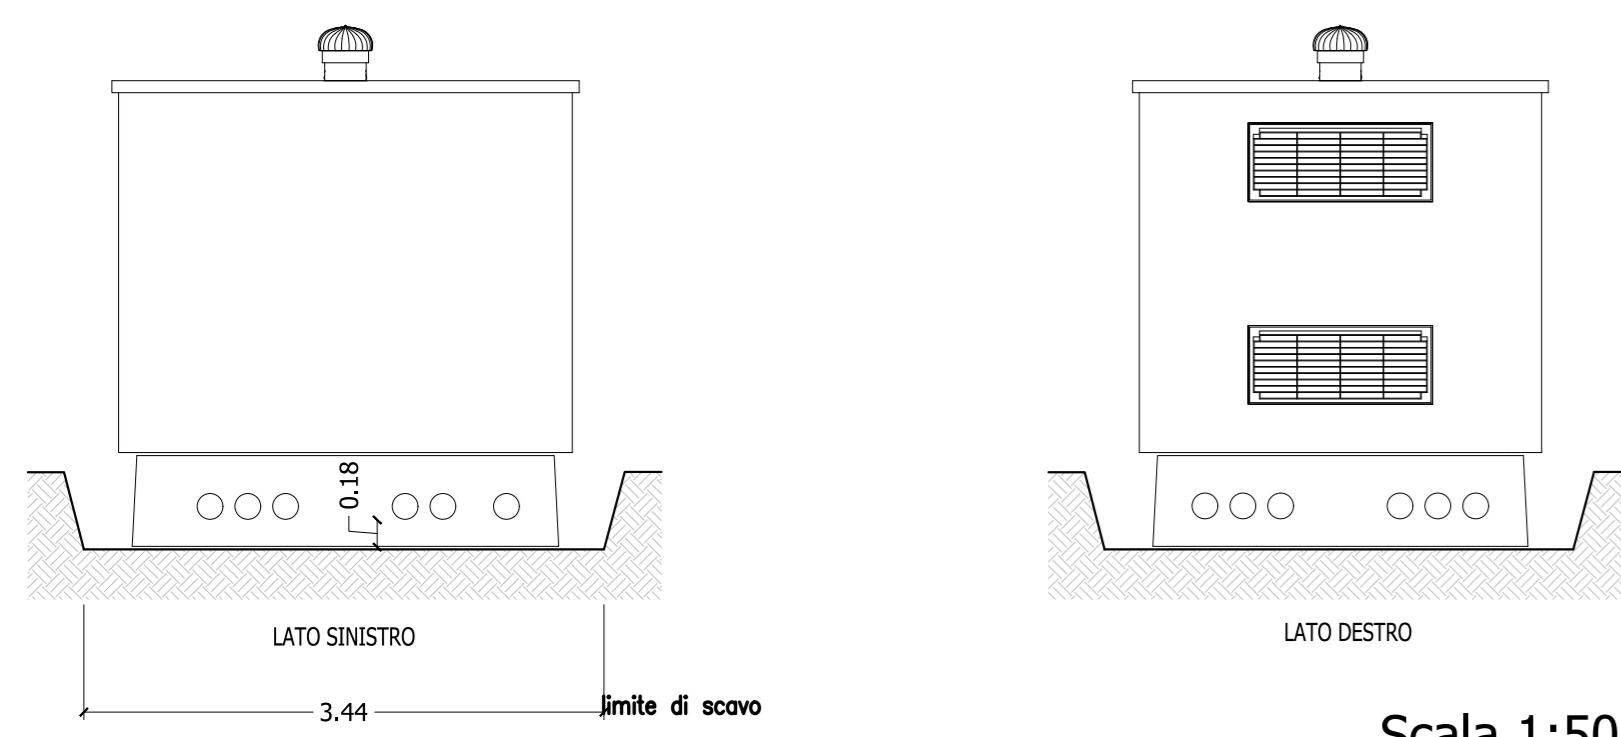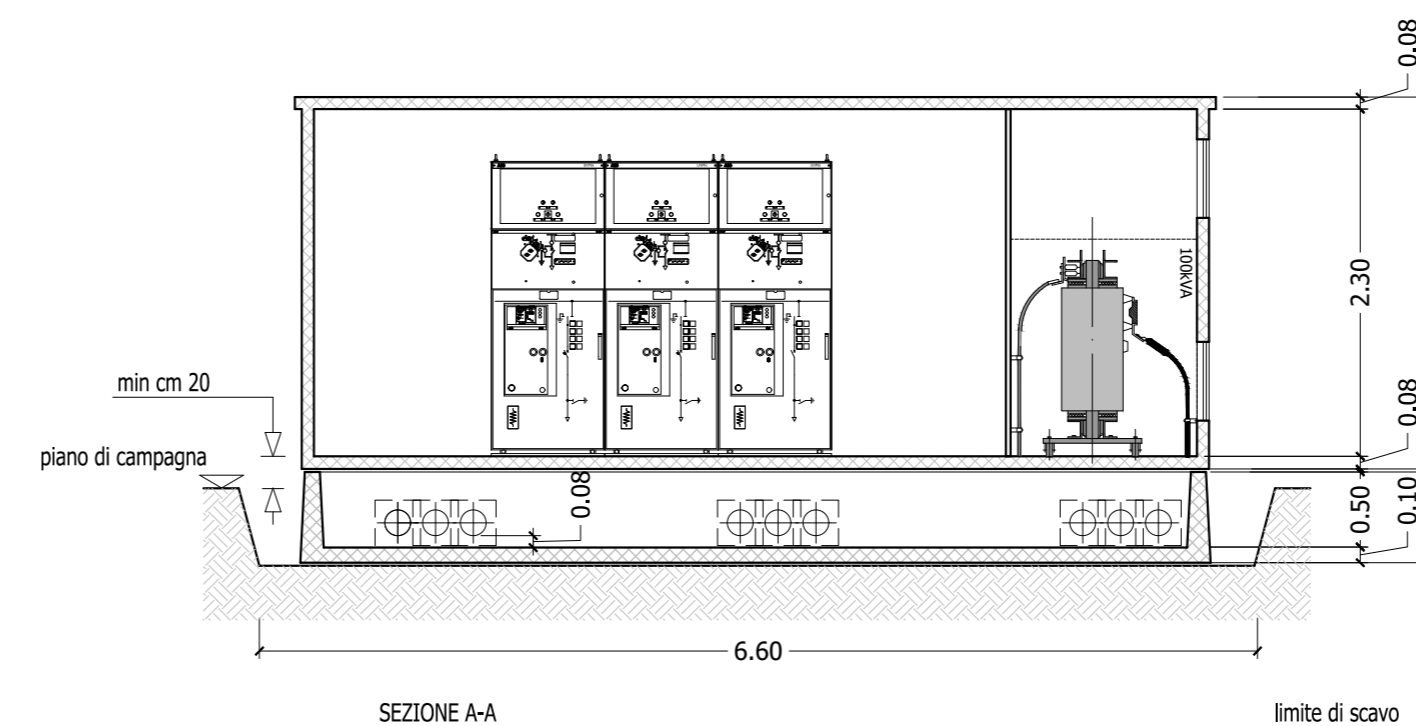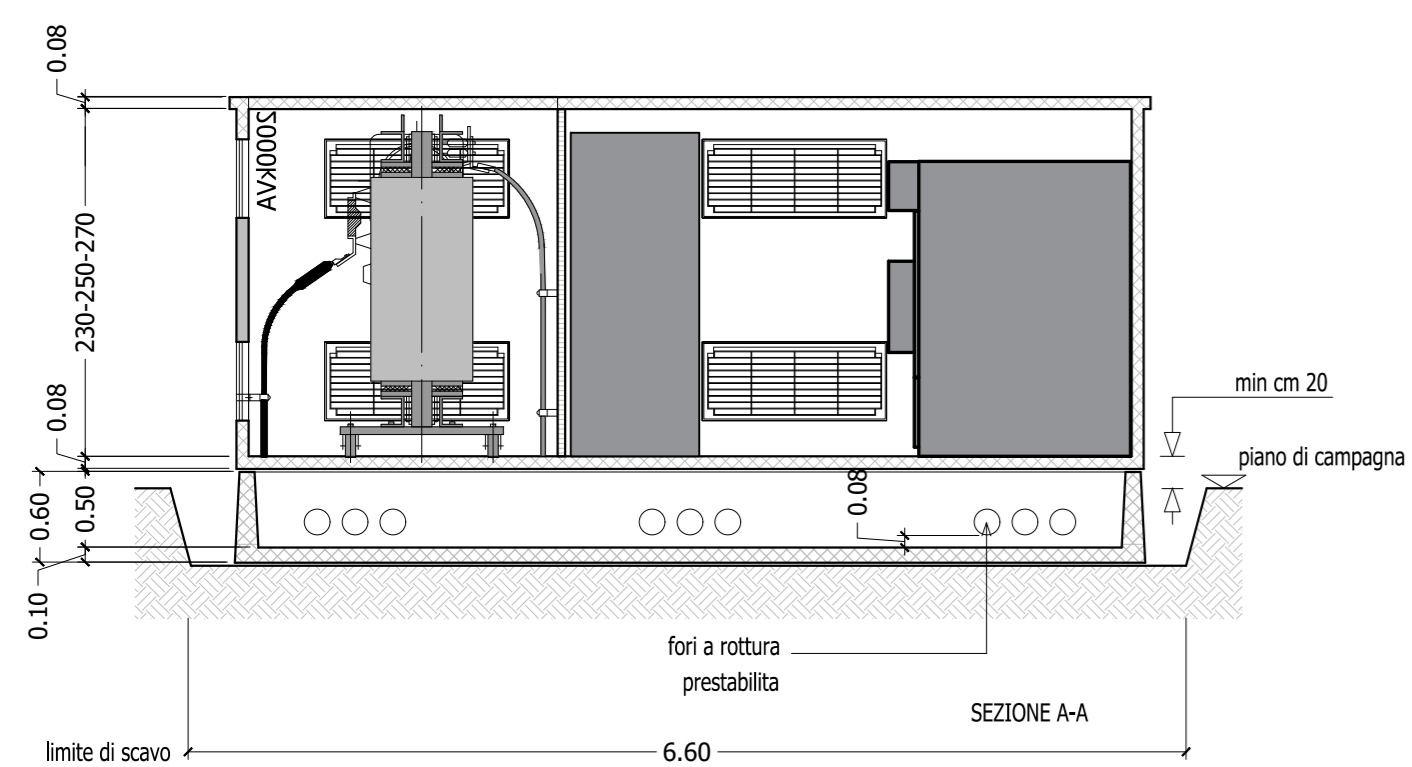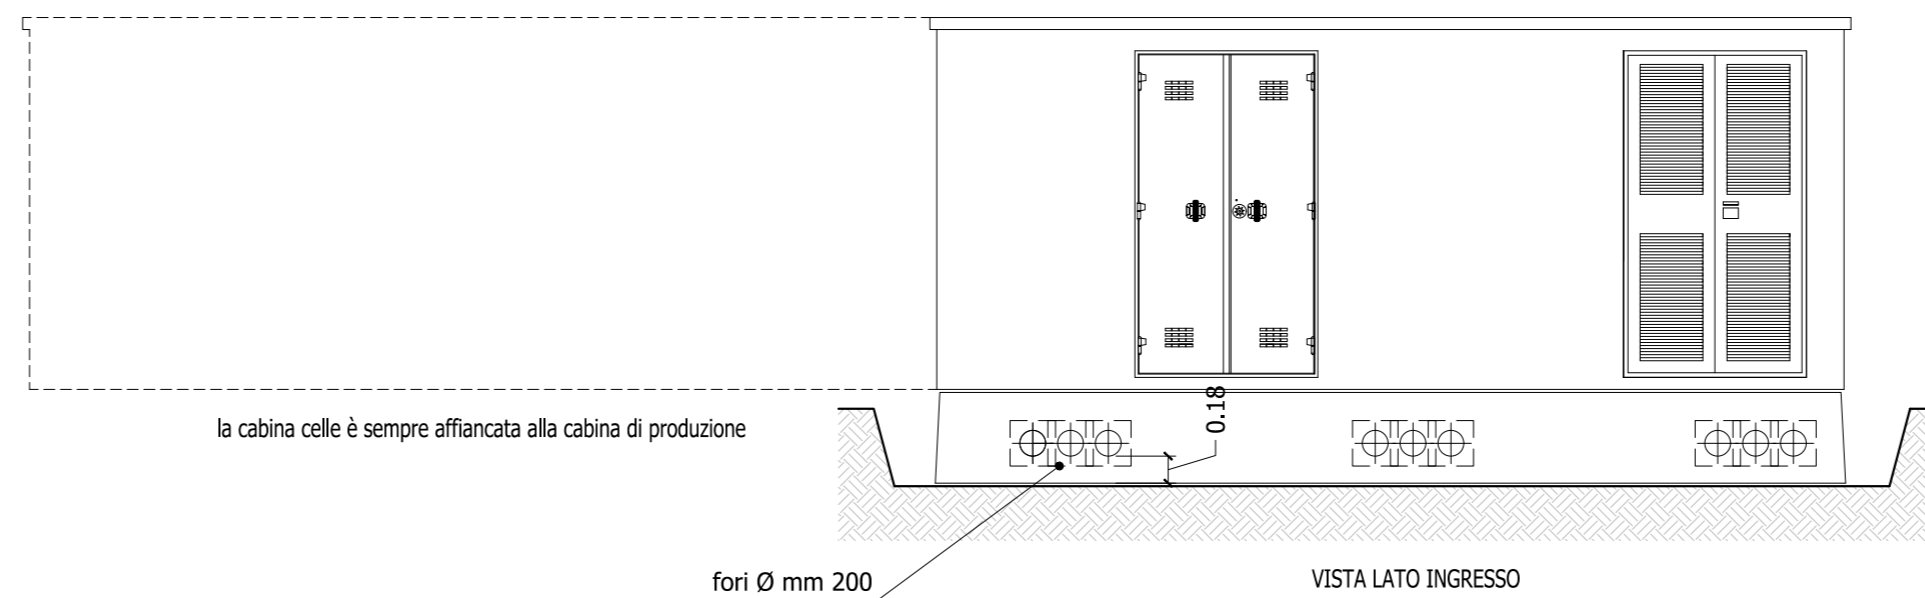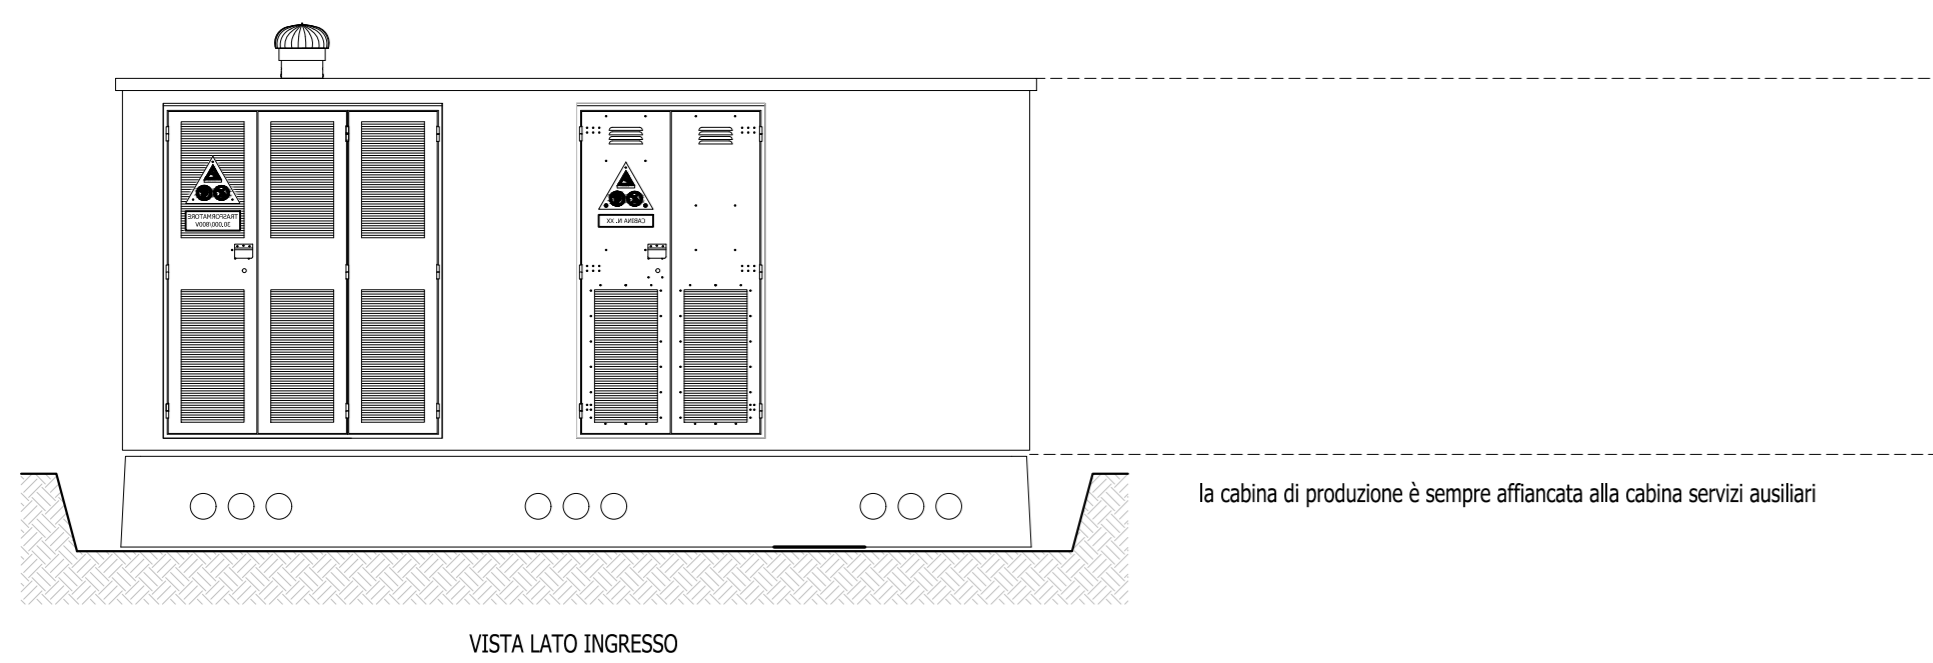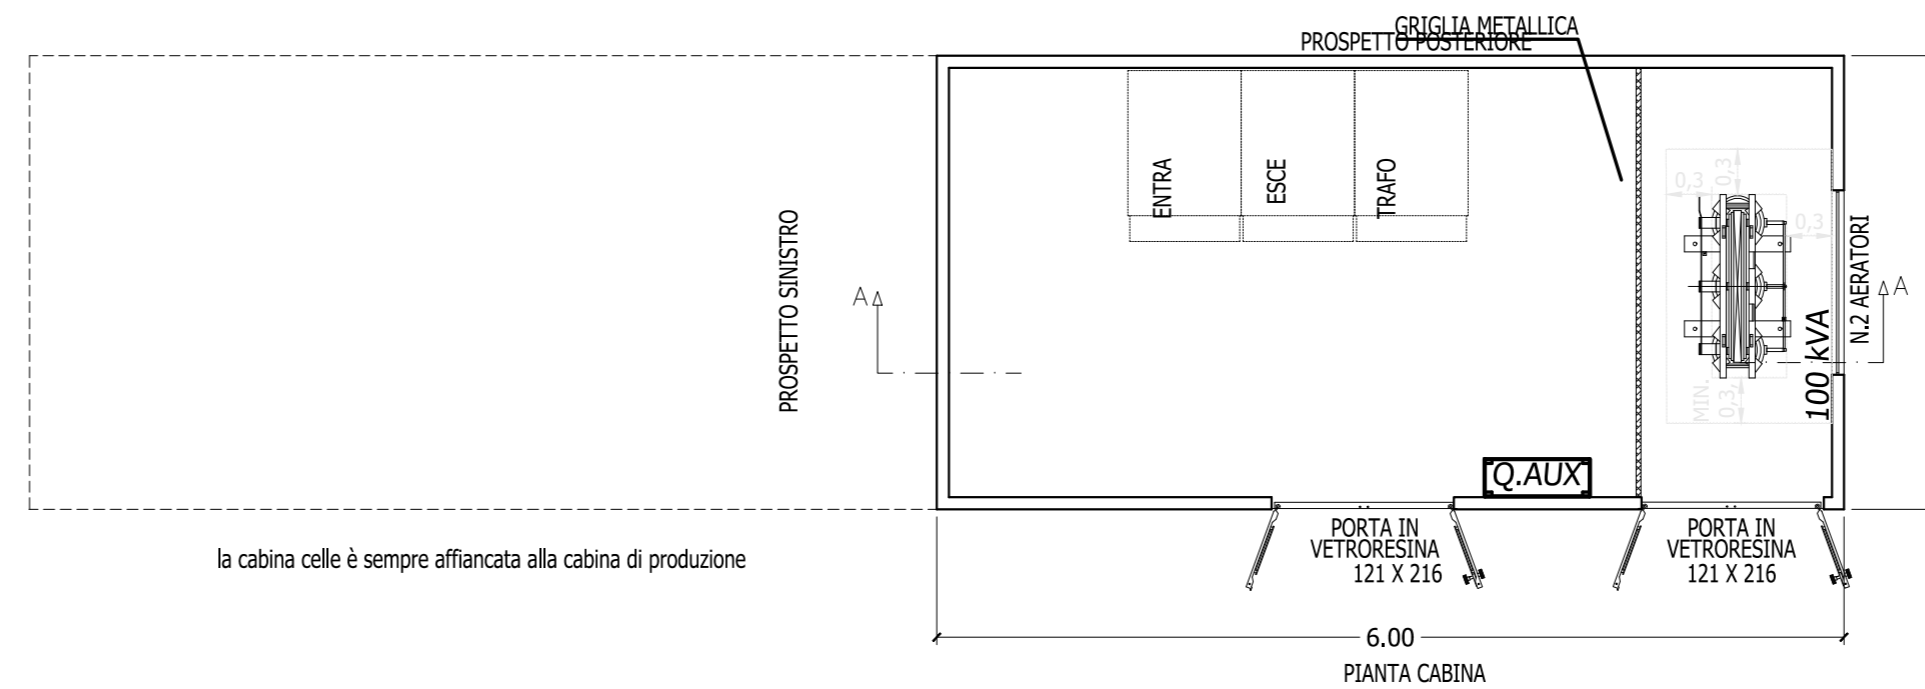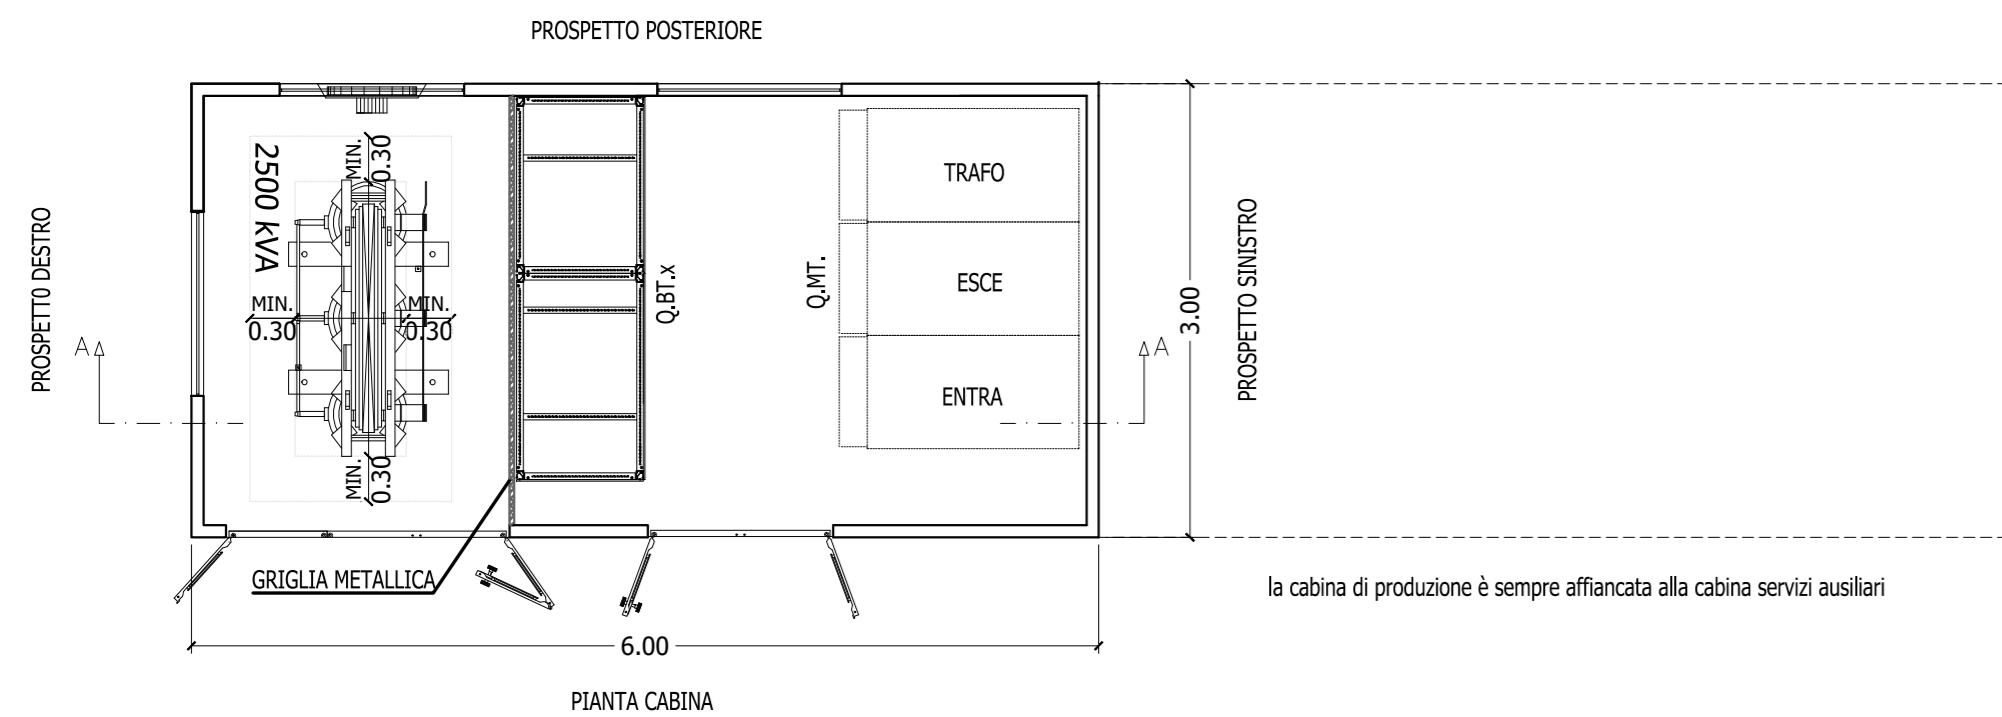

Scala 1:50

Scala 1:50

SOGGETTO PROPONENTE:

SMARTENERGY  
SMARTENERGYIT2111 S.R.L.  
P.zza Cavour n.1. 20121 Milano (MI)

COMUNE DI GRAVINA IN PUGLIA (BA)  
Località MASSERIA PELLICCIARI  
PROGETTO PER LA REALIZZAZIONE DI UN NUOVO IMPIANTO AGRIVOLTAICO  
E DELLE RELATIVE OPERE DI CONNESSIONE ALLA RTN  
POTENZA NOMINALE 35,09 MW  
DENOMINAZIONE IMPIANTO - AFV\_Pellicciari

PROGETTO DEFINITIVO

PROCEDURA DI AUTORIZZAZIONE UNICA REGIONALE di cui all'art.12 del D.lgs 387/2003 - Linee Guida Decr. MISE 10/09/2010  
PROCEDURA DI VALUTAZIONE DI IMPATTO AMBIENTALE PRESSO IL MITE ai sensi dell'art. 31, c.6 del DL 77/21  
PROGETTAZIONE AGRIVOLTAICA ai sensi dell'articolo 65, comma 1-quater e 1-quinques, del decreto-legge 24 gennaio 2012, n. 1  
e delle LINEE GUIDA IMPIANTI AGRIVOLTAICI pubblicate dal MITE il 06/06/2022

Serie ELABORATI GRAFICI progetto	codice interno	rev
Cabine elettriche di impianto layout elettrico e particolari	<b>EG 013</b>	
scala 1:50	denominazione elaborato: 2L7CDF0_ElaboratoGrafico_4_13.pdf	
	2L7CDF0	

PROGETTAZIONE DELLE OPERE:

Progettazione civile e inserimento ambientale

Arch. Andrea Giuffrida  
Via Cannolaro, 33 - 89047 Roccella Ionica (RC)  
Via Gandino, 21 - 00167 Roma (RM)

Strutture e supporto tecnico opere civili:  
Studio La Monaca Srl  
Via Cilicia, 35 - 00179 Roma (RM)

Agronomia e studi colturali  
Dott. Agr. Gianfranco Giuffrida  
Via Cannolaro, 33 - 89047 Roccella Ionica (RC)

Progettazione elettrica  
Energy Cliet Service Srl  
Via F. Corridoni, 93  
24124 Bergamo

firma / timbro progettista

firma / timbro committente

02						COD. DOCUMENTO
01						C477_EG_013
00	07/2022	prima emissione	AG	AG	AG	FOGLIO
REV.	DATA	DESCRIZIONE MODIFICA	REDATTO	APPROVATO	AUTORIZZATO	1 DI 1

E' vietata ai sensi di legge la divulgazione e la riproduzione del presente documento senza la preventiva autorizzazione