SCHEMA ELETTRICO UNIFILARE GENERALE LATO PRODUZIONE

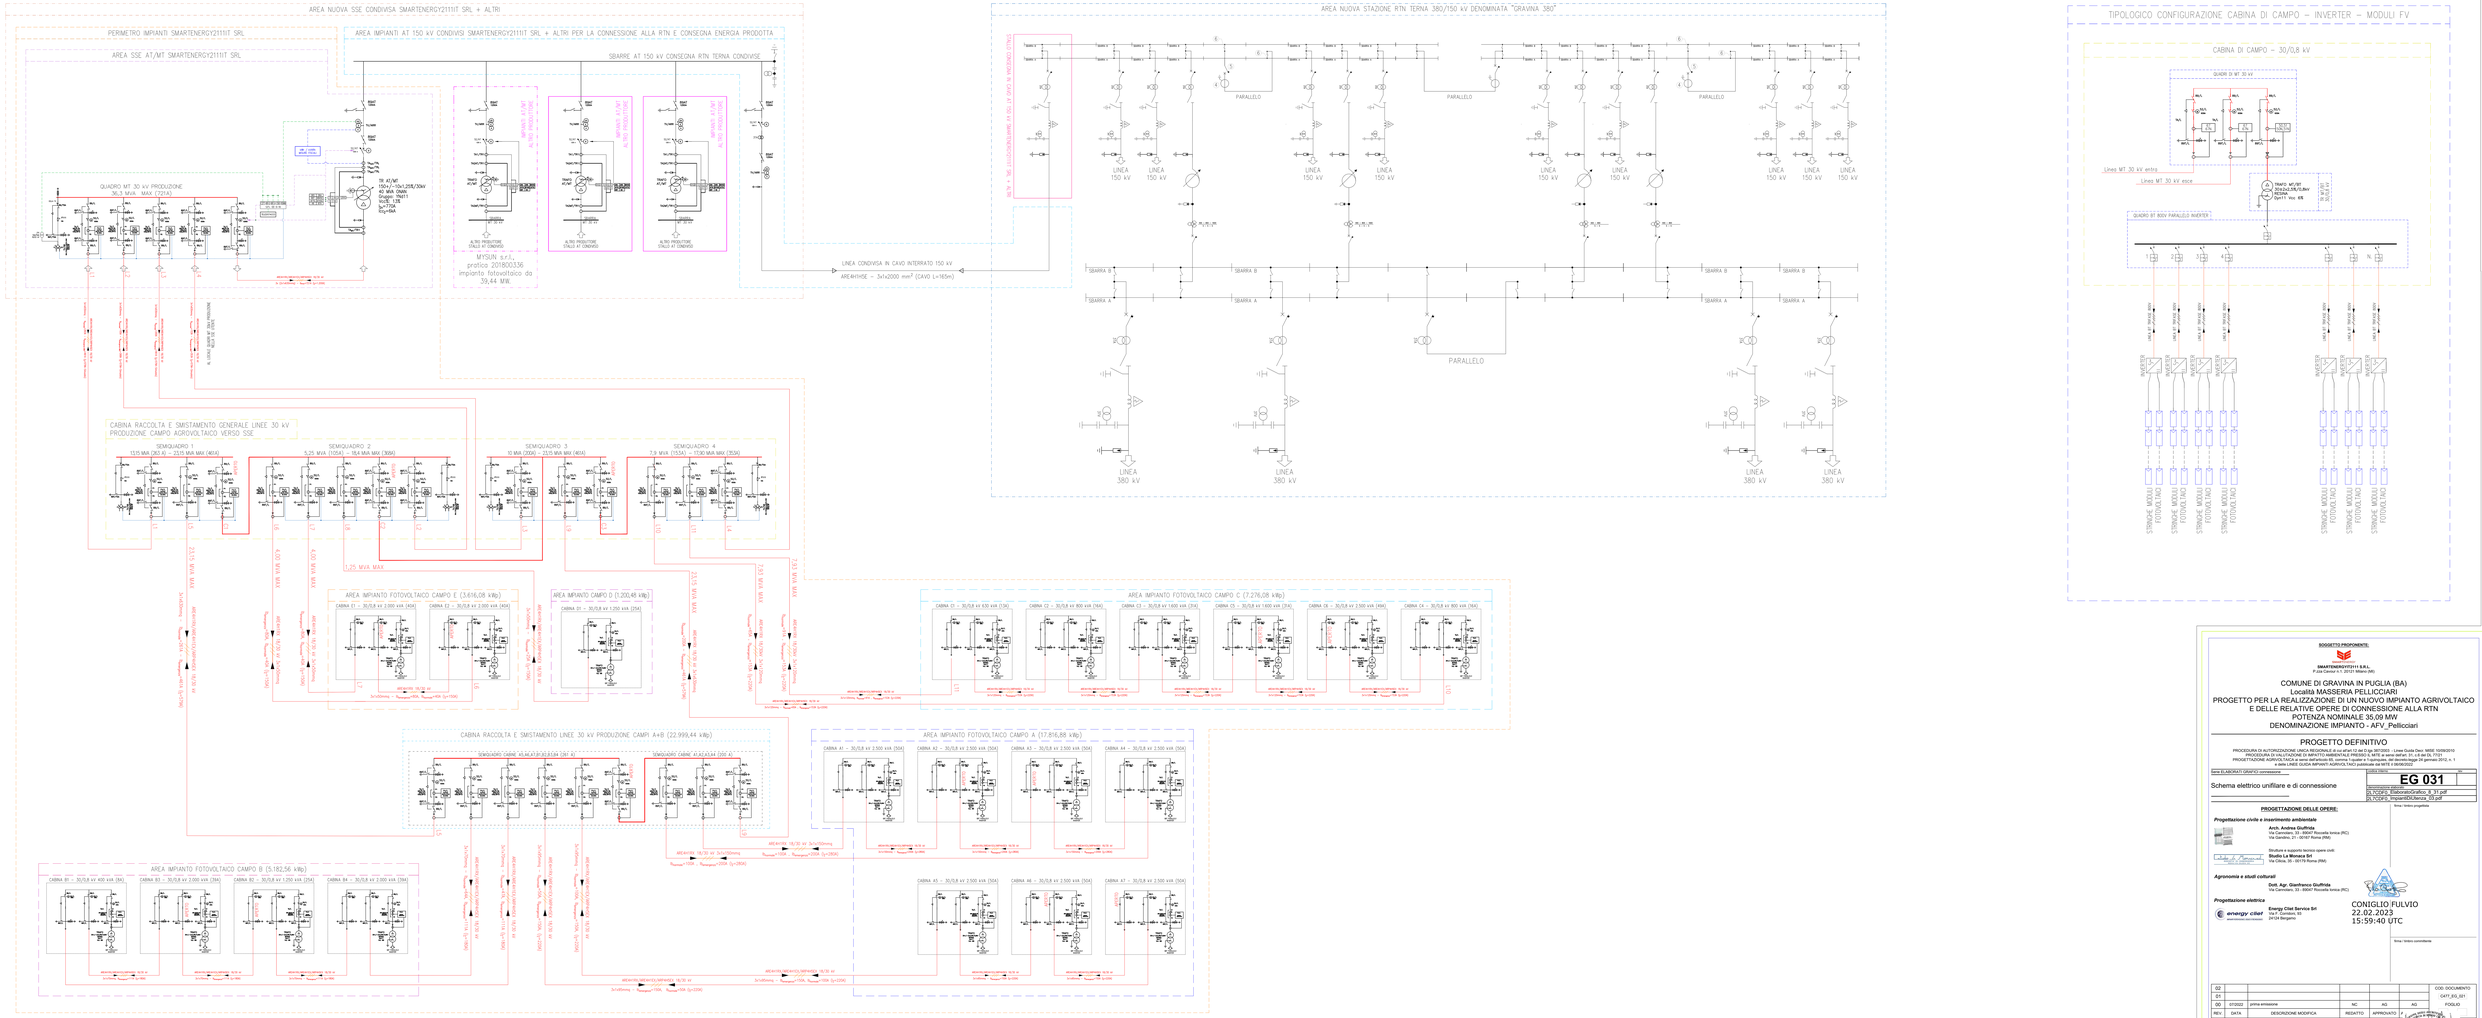

SOGGETTO PROPONENTE:

SMARTENERGY2111IT S.R.L.
P.zza Cesare n.1, 20121 Milano (MI)

COMUNE DI GRAVINA IN PUGLIA (BA)
Località MASSERIA PELLICCIARI
PROGETTO PER LA REALIZZAZIONE DI UN NUOVO IMPIANTO AGRIVOLTAICO E DELLE RELATIVE OPERE DI CONNESSIONE ALLA RTN
POTENZA NOMINALE 35,09 MW
DENOMINAZIONE IMPIANTO - AFV_Pelliciari

PROGETTO DEFINITIVO

PROCEDURA DI AUTORIZZAZIONE UNICA REGIONALE di cui all'art 12 del D.Lgs 387/2003 – Linee Guida Decr. MISE 10/09/2010
Autorizzazione Unica Ambientale di cui al D.P.R. 59/2013 e ss.mm.ii. – Valutazione Impatto Ambientale di cui al D.Lgs 152/2006 e ss.mm.ii.
PROGETTAZIONE AGROVOLTAICA ai sensi dell'articolo 65, comma 1-quater, del decreto-legge 24 gennaio 2012, n. 1 e delle LINEE GUIDA IMPIANTI AGRIVOLTAICI pubblicate dal MiTE il 05/05/2022

Nome ELABORATO GRAFICO: Schema elettrico unifilare e di connessione

Codice Elaborato: **EG 031**

Schema elettrico unifilare e di connessione

01_TCDFS_ElaboratoGrafico_B_31.pdf	
00_TCDFS_ImpianteSIDCtecnica_03.pdf	

PROGETTAZIONE DELLE OPERE:

Nome / ordine progettista

Progettazione civile e inserimento ambientale

Arch. Andrea Giuffrida
Via Cannolara, 33 - 89047 Roccella Ionica (RC)
Via Gandino,21 - 00167 Roma (RM)

Strutture e supporto termico opere civili:
Studio La Monaca Srl
Via Cilicia, 35 - 00179 Roma (RM)

Agronomia e studi colturali

Dott. Agr. Gianfranco Giuffrida
Via Cannolara, 33 - 89047 Roccella Ionica (RC)

Progettazione elettrica

energy cliet
sustainable energy consultancy

Energy Cliet Service Srl
Via F. Cavallaro, 60
24124 Bergamo

CONIGLIO FULVIO
22.02.2023
15:59:40 UTC

Nome / ordine consulentiere

REV.	DATA	DESCRIZIONE MODIFICA	REDATTO	APPROVATO	AT
02					
01					
00	07/2022	prima emissione	NC	AG	AG

COD. DOCUMENTO
OAT1_R0_001
FOGLIO

E' vietata ai sensi di legge la divulgazione e la riproduzione del presente documento senza la previ