SCHEMA ELETTRICO UNIFILARE GENERALE LATO PRODUZIONE

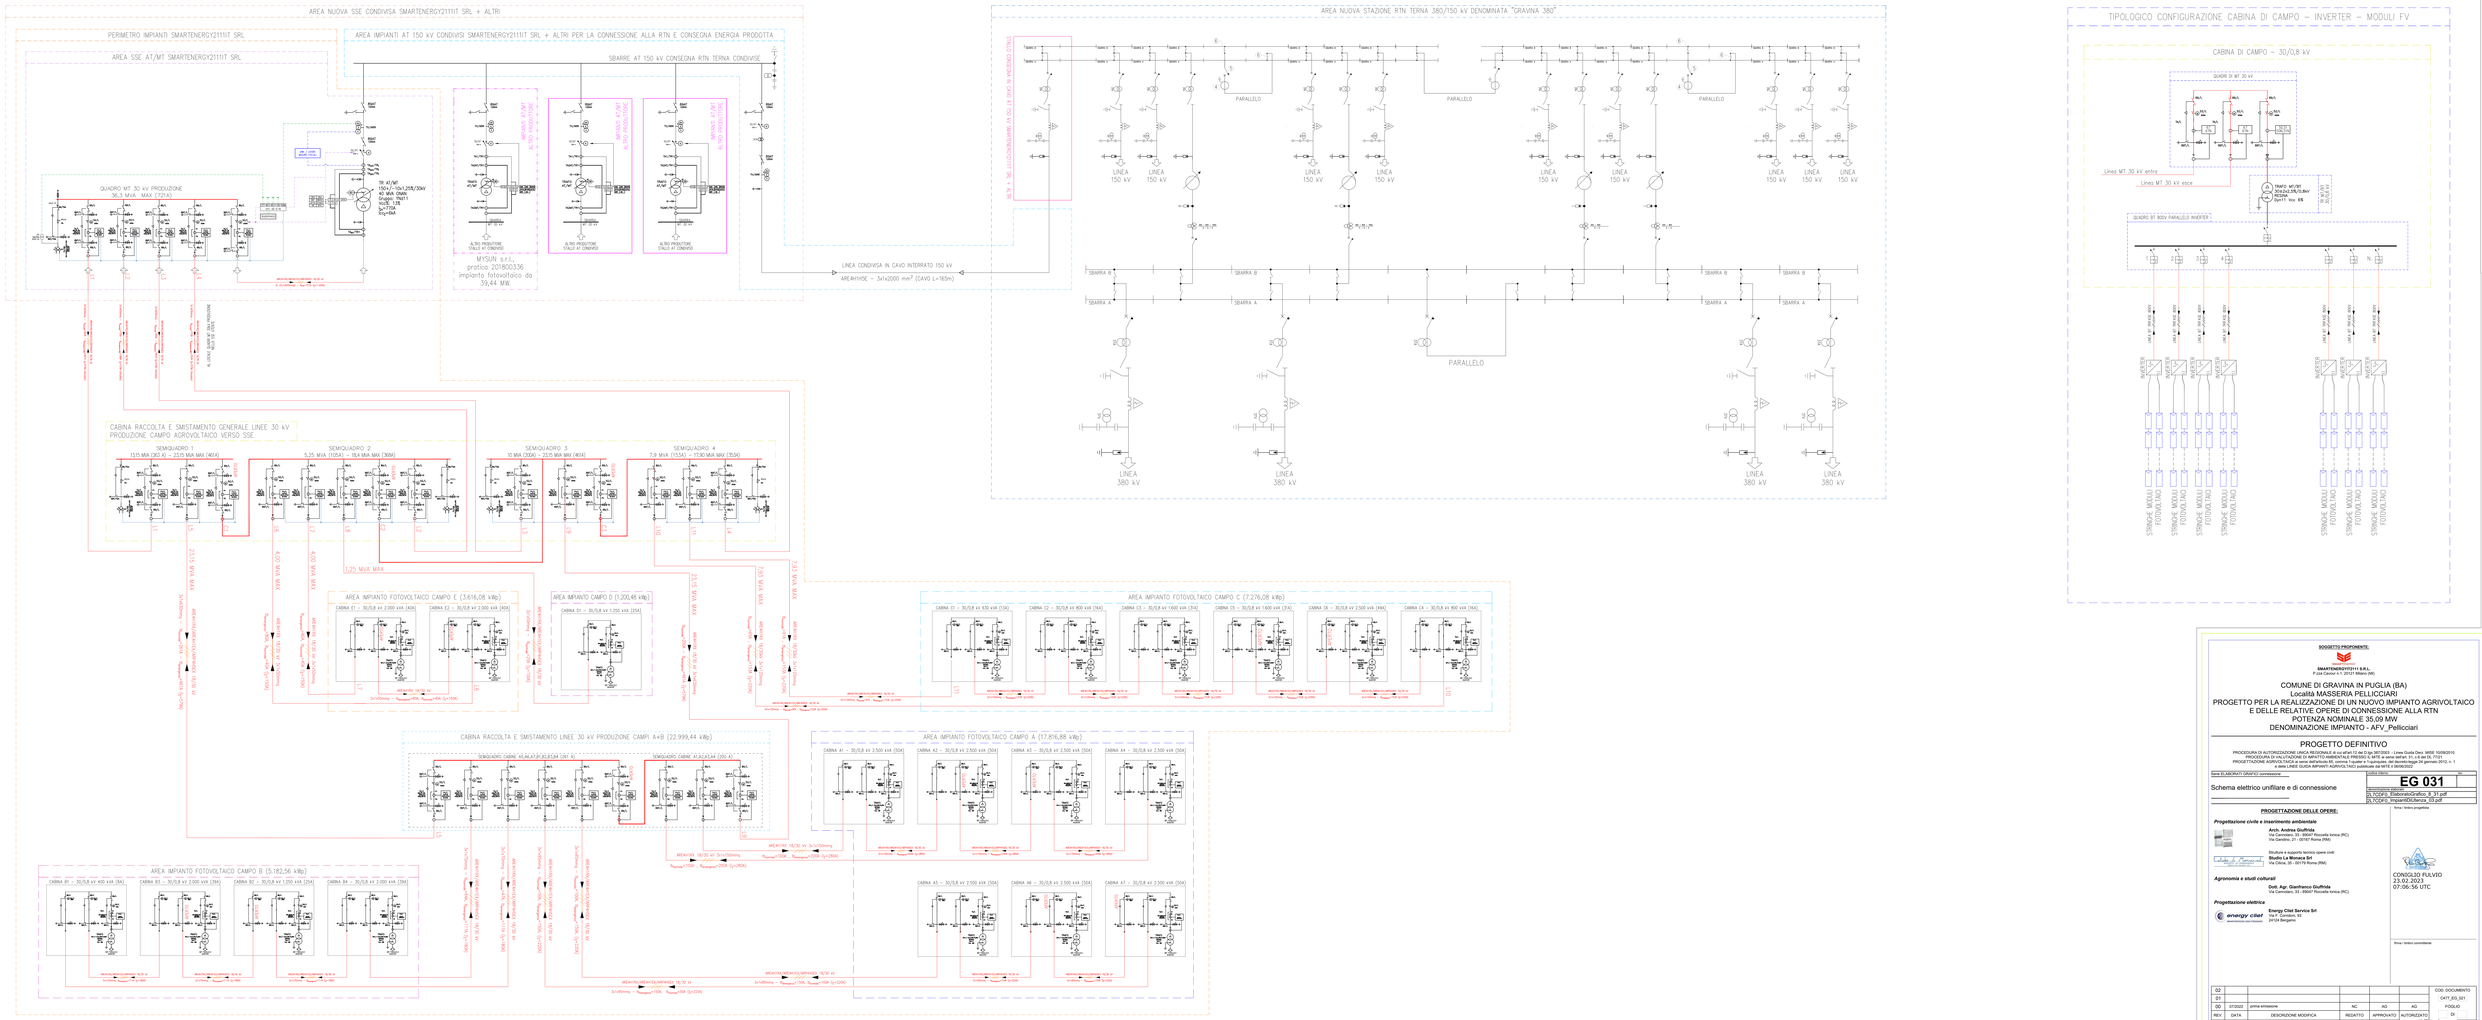

SOGGETTO PROPONENTE:

SMARTENERGY2111 S.R.L.
P.zza Cesare n.1, 20121 Milano (MI)

COMUNE DI GRAVINA IN PUGLIA (BA)
Località MASSERIA PELLICCIARI
PROGETTO PER LA REALIZZAZIONE DI UN NUOVO IMPIANTO AGRIVOLTAICO E DELLE RELATIVE OPERE DI CONNESSIONE ALLA RTN
POTENZA NOMINALE 35,09 MW
DENOMINAZIONE IMPIANTO - AFV_Pelliciari

PROGETTO DEFINITIVO

PROCEDURA DI AUTORIZZAZIONE UNICA REGIONALE di cui all'art 12 del D.Lgs 387/2003 – Linee Guida Decr. MISE 10/09/2010
Autorizzazione Unica Regionale ai sensi del D.Lgs 387/2003 e del Decreto Legislativo 199/2021 e del D.M. 21/09/2017 e ss.mm.ii.
PROGETTAZIONE AGRIVOLTAICA ai sensi dell'articolo 65, comma 1 quater e 1 quinquies, del decreto-legge 24 gennaio 2012, n. 1 e delle LINEE GUIDA IMPIANTI AGRIVOLTAICI pubblicate dal MiTE il 05/05/2022

Nome ELABORATO GRAFICO corrispondente

Schema elettrico unifilare e di connessione

Codice Elaborato: **EG 031**

Nome file	Formato
25_TCDF10_ElaboratoGrafico_B_31.pdf	A1
25_TCDF10_ImpianteSSCfacciata_33.pdf	A1

PROGETTAZIONE DELLE OPERE:

Progettazione civile e inserimento ambientale

Arch. Andrea Giuffrida
Via Cannolara, 33 - 89047 Roccella Ionica (RC)
Via Gandino,21 - 00167 Roma (RM)

Strutture e supporto termico opere civili:
Studio La Monaca Srl
Via Cilicia, 35 - 00179 Roma (RM)

Agronomia e studi colturali

Dott. Agr. Gianfranco Giuffrida
Via Cannolara, 33 - 89047 Roccella Ionica (RC)

Progettazione elettrica

Energy Cliet Service Srl
Via F. Cavallaro, 60
24124 Bergamo

Nome / tenico progettista

Nome / tenico consortiliare

CONSOLIDATO RILEVIO
23.02.2023
07:06:56 UTC

REV.	DATA	DESCRIZIONE MODIFICA	REDATTO	APPROVATO	AUTORIZZATO
02					
01					
00	07/2022	prima emissione	NC	AG	AG

COD. DOCUMENTO: DATI_R0_001
FOGLIO: Di

E' vietata ai sensi di legge la divulgazione e la riproduzione del presente documento senza la pre