ORTO FOTO DI LOCALIZZAZIONE

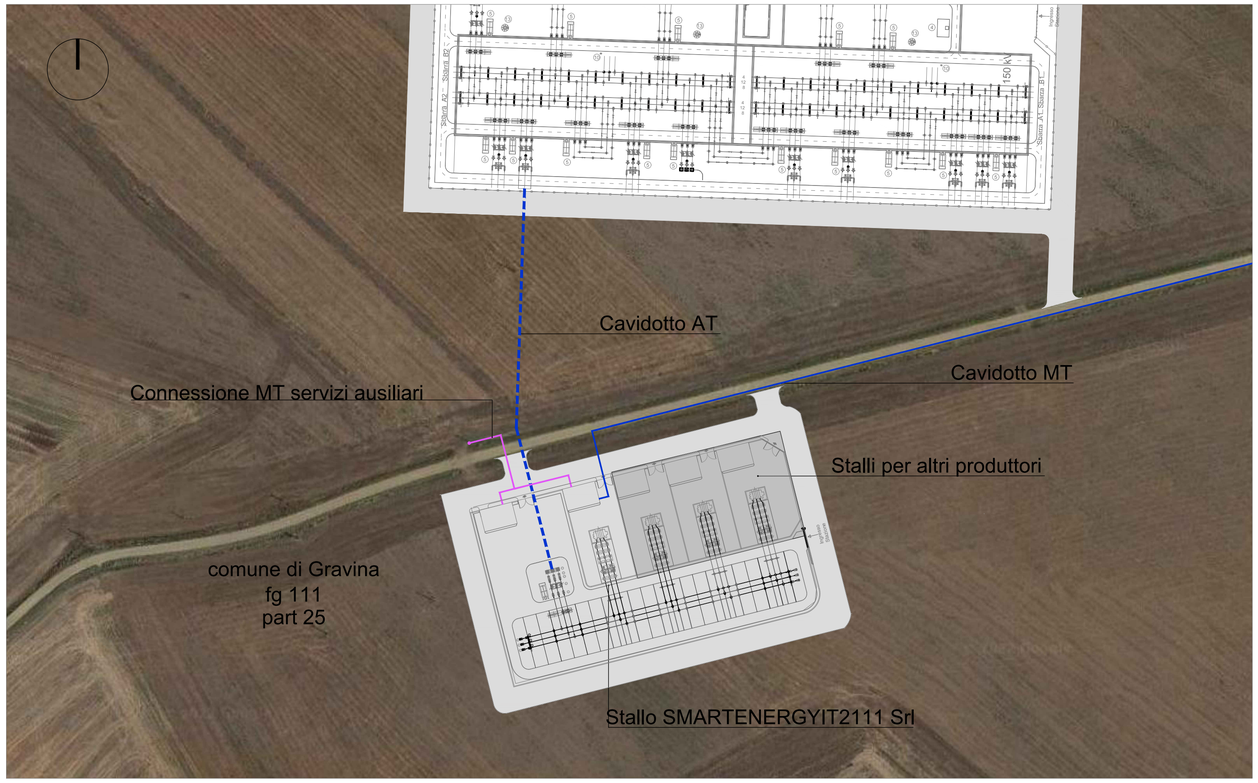


STRALCIO CATASTALE

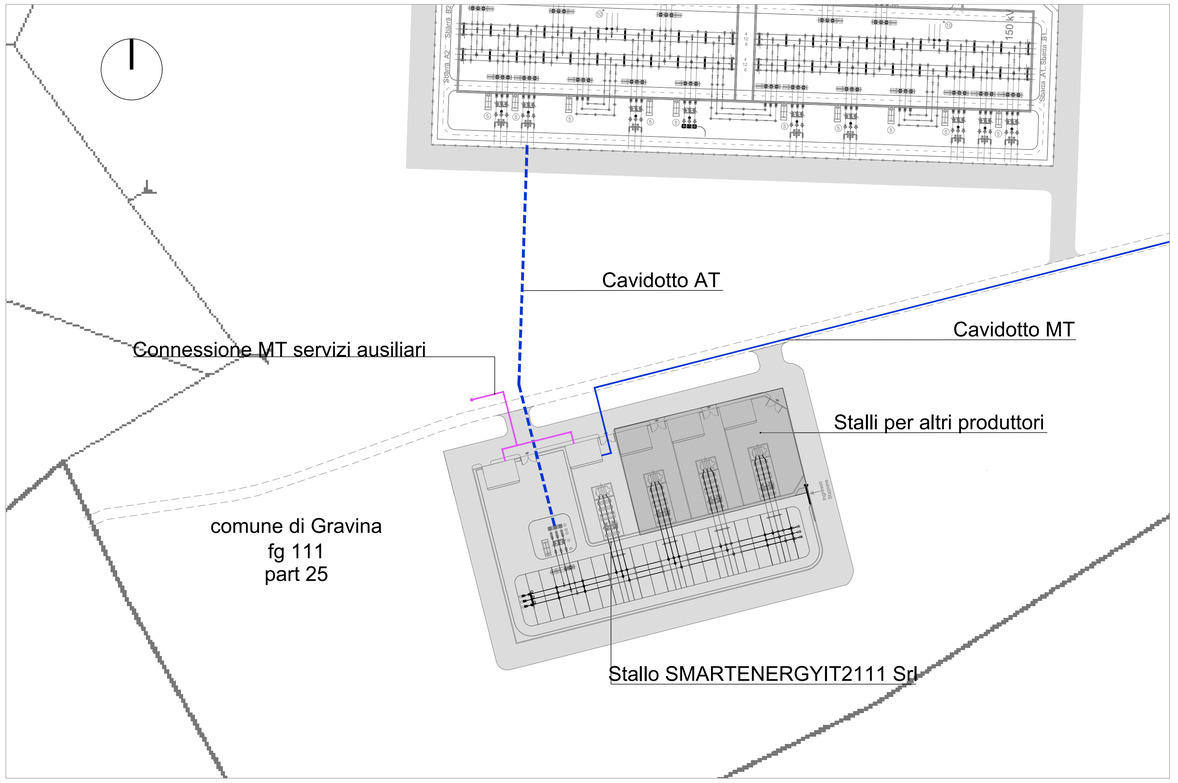


CTR - CARTA TERRITORIALE REGIONALE

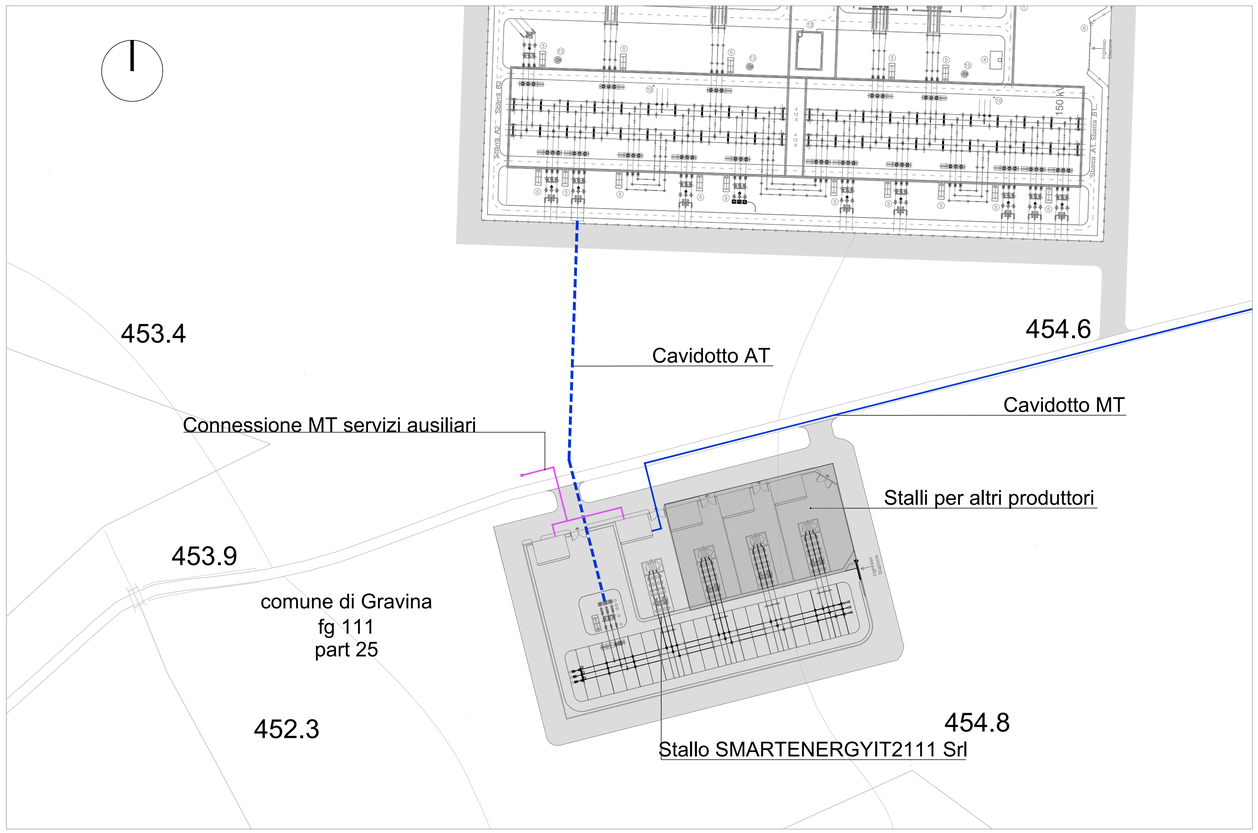


**SOGGETTO PROPONENTE:**

SMARTENERGY

**SMARTENERGYIT2111 S.R.L.**
P.zza Cavour n.1. 20121 Milano (MI)

COMUNE DI GRAVINA IN PUGLIA (BA)
Località MASSERIA PELLICCIARI
PROGETTO PER LA REALIZZAZIONE DI UN NUOVO IMPIANTO AGRIVOLTAICO
E DELLE RELATIVE OPERE DI CONNESSIONE ALLA RTN
POTENZA NOMINALE 35,09 MW
DENOMINAZIONE IMPIANTO - AFV_Pellicciari

# PROGETTO DEFINITIVO

PROCEDURA DI AUTORIZZAZIONE UNICA REGIONALE di cui all'art.12 del D.lgs 387/2003 - Linee Guida Decr. MISE 10/09/2010
PROCEDURA DI VALUTAZIONE DI IMPATTO AMBIENTALE PRESSO IL MiTE ai sensi dell'art. 31, c.6 del DL 77/21
PROGETTAZIONE AGRIVOLTAICA ai sensi dell'articolo 65, comma 1-quater e 1-quinquies, del decreto-legge 24 gennaio 2012, n. 1
e delle LINEE GUIDA IMPIANTI AGRIVOLTAICI pubblicate dal MiTE il 06/06/2022

Serie ELABORATI GRAFICI connessione

Sottostazione Utente - inquadramenti

scala 1:1000

codice interno: **EG 025** rev:

denominazione elaborato:
2L7CDF0_ElaboratoGrafico_8_25.pdf
2L7CDF0_ImpiantiDiUtenza_04.pdf

**PROGETTAZIONE DELLE OPERE:**

***Progettazione civile e inserimento ambientale***

**Arch. Andrea Giuffrida**
Via Cannolaro, 33 - 89047 Roccella Ionica (RC)
Via Gandino, 21 - 00167 Roma (RM)

Strutture e supporto tecnico opere civili:
**Studio La Monaca Srl**
Via Cilicia, 35 - 00179 Roma (RM)

***Agronomia e studi colturali***

**Dott. Agr. Gianfranco Giuffrida**
Via Cannolaro, 33 - 89047 Roccella Ionica (RC)

***Progettazione elettrica***

**Energy Cliet Service Srl**
Via F. Corridoni, 93
24124 Bergamo

firma / timbro progettista

Giuffrida Andrea
Ordine Architetti P.P.C.
di Reggi
Architet

CONIGLIO FULVIO
22.02.2023
16:18:44 UTC

firma / timbro committente

| REV. | DATA | DESCRIZIONE MODIFICA | REDATTO | APPROVATO | AUTORIZZATO |
|---|---|---|---|---|---|
| 02 | | | | | |
| 01 | | | | | |
| 00 | 07/2022 | prima emissione | AM | AG | AG |

COD. DOCUMENTO: C477_EG_25
FOGLIO: 1 DI 1

E' vietata ai sensi di legge la divulgazione e la riproduzione del presente documento senza la preventiva autorizzazione