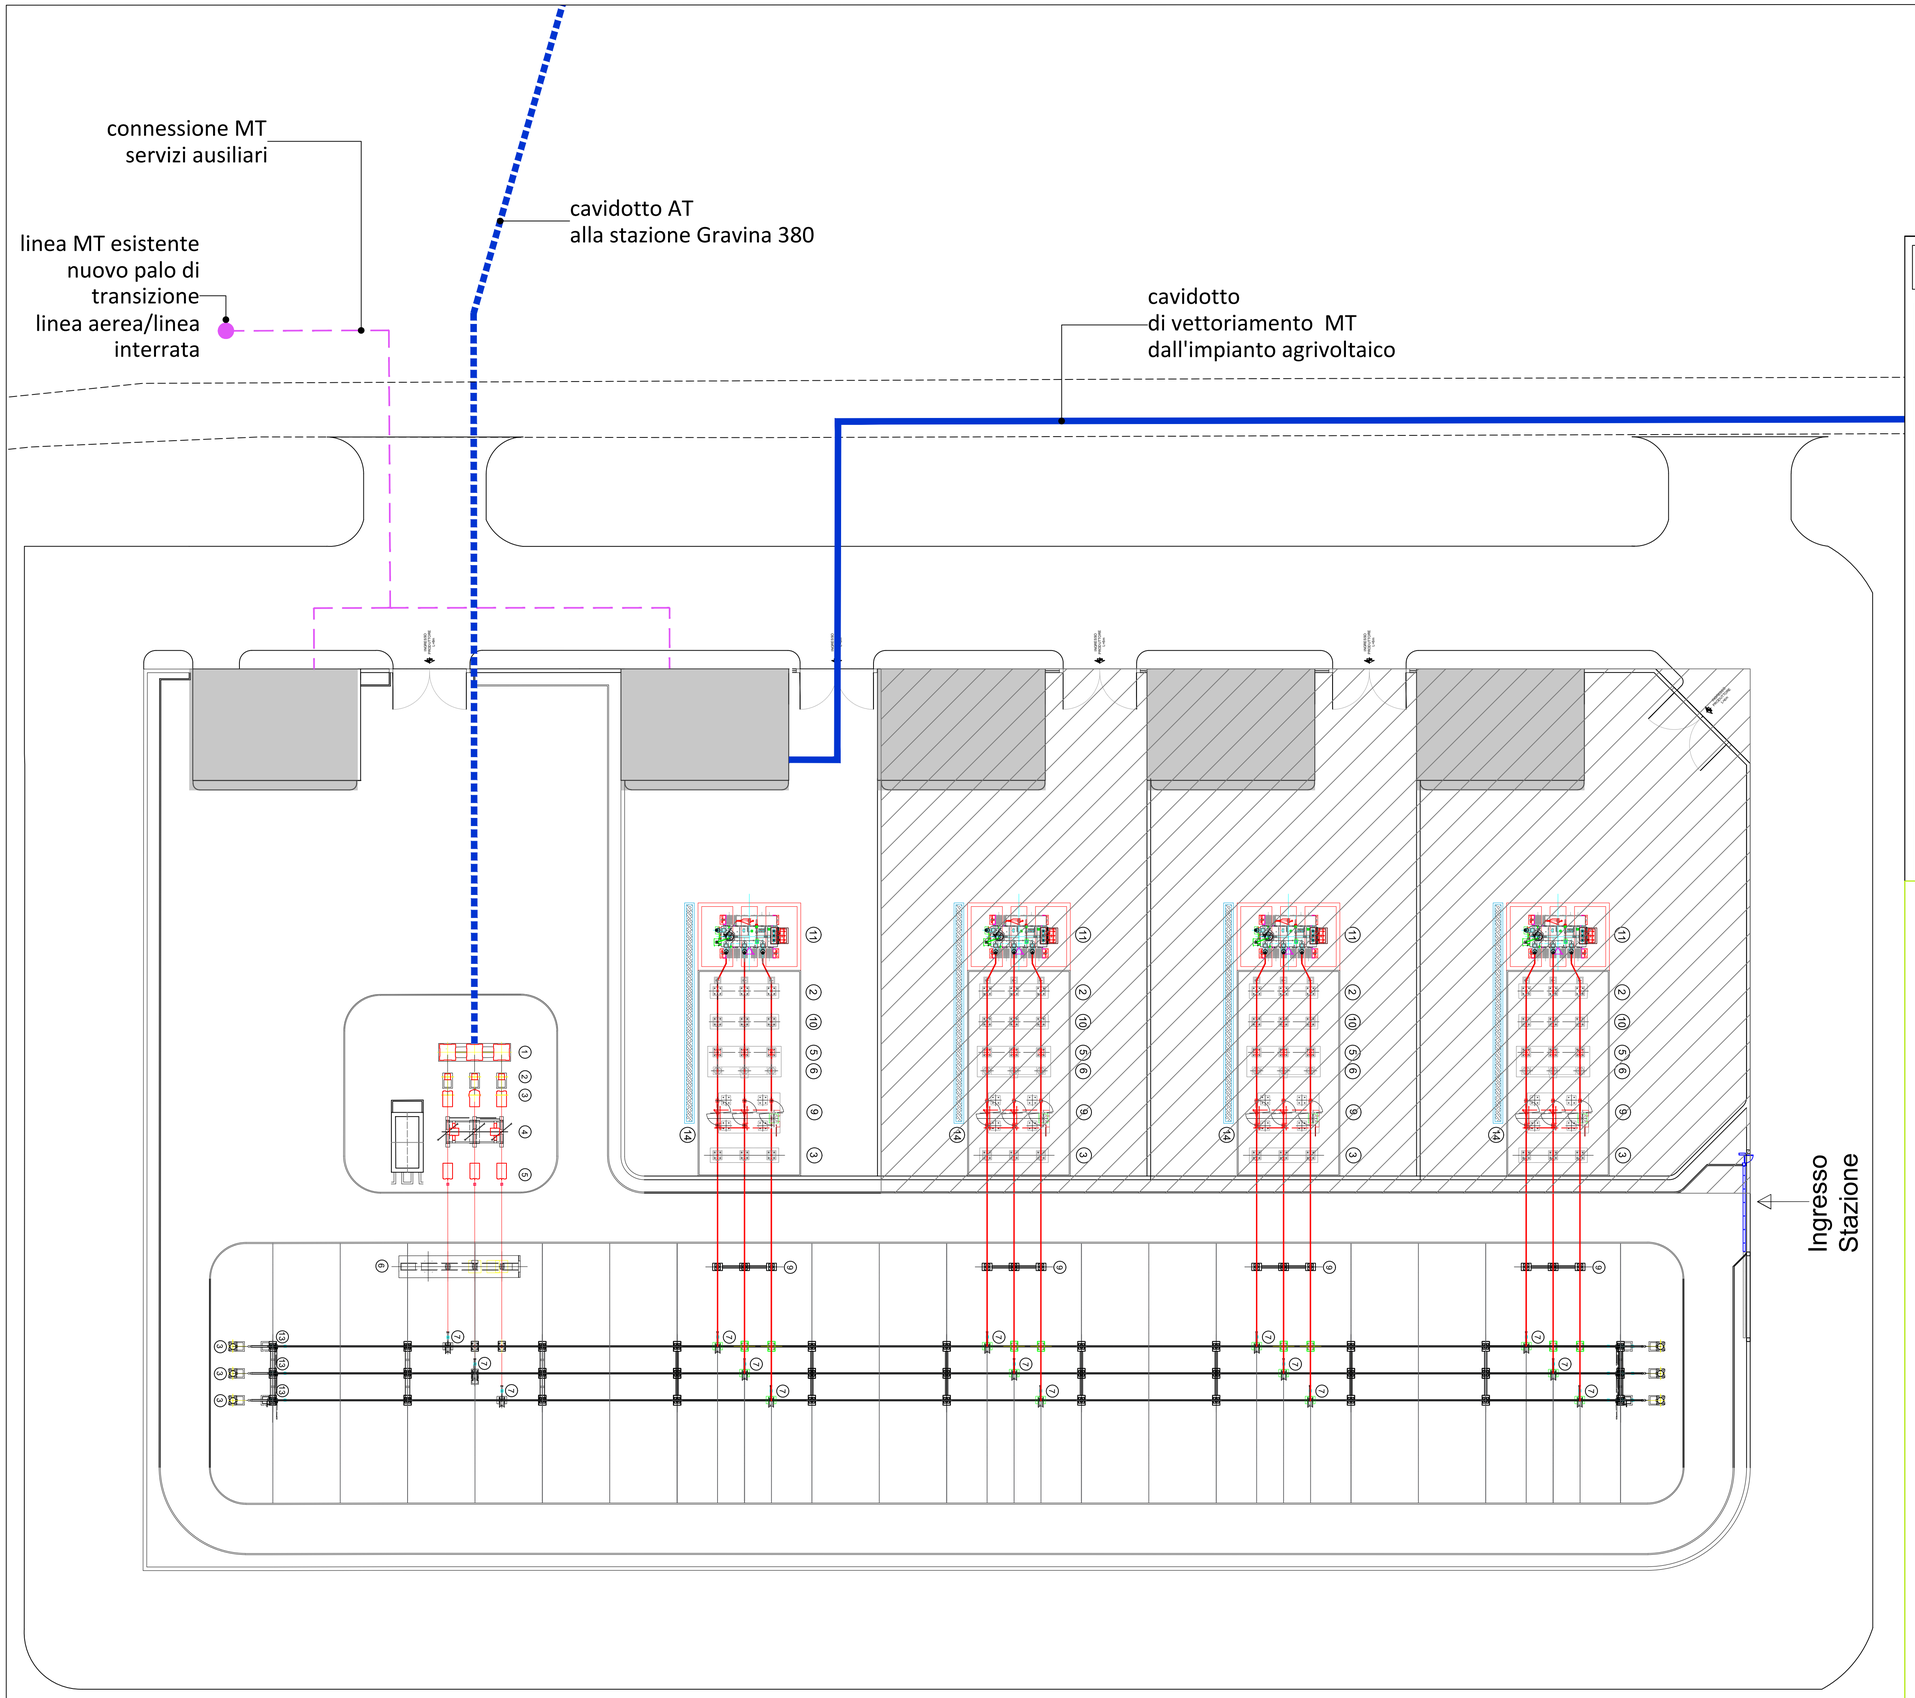

LEGENDA

1	TERMINALE CAVO AT 150 kV
2	SCARICATORE 150 kV
3	TVC - TRASFORMATORE DI TENSIONE CAPACITIVO
4	SEZIONATORE ORIZZONTALE 150 kV - 4,5m
5	TA - TRASFORMATORE DI CORRENTE PER PROTEZIONE E MISURE FISCALI
6	INTERRUTTORE TRIPOLARE
7	SEZIONATORE TRIPOLARE VERTICALE SBARRE
8	COLONNINO 7,5 m
9	SEZIONATORE ORIZZONTALE 150 kV - 7,5m
10	TRASFORMATORE DI TENSIONE INDUTTIVO PER MISURE FISCALI
11	TRASFORMATORE DI POTENZA AT/MT E VASCA RACCOLTA OLIO
12	SBARRE AT
13	SEZIONATORI DI TERRA SBARRE
14	MURO TAGLIAFIAMME

STALLI ALTRI PRODUTTORI

EDIFICIO COMANDI

SOGGETTO PROPONENTE:

SMARTENERGY

SMARTENERGYIT2111 S.R.L.
P.zza Cavour n.1. 20121 Milano (MI)

COMUNE DI GRAVINA IN PUGLIA (BA)
Località MASSERIA PELLICCIARI
PROGETTO PER LA REALIZZAZIONE DI UN NUOVO IMPIANTO AGRIVOLTAICO
E DELLE RELATIVE OPERE DI CONNESSIONE ALLA RTN
POTENZA NOMINALE 35,09 MW
DENOMINAZIONE IMPIANTO - AFV_Pellicciari

PROGETTO DEFINITIVO

PROCEDURA DI AUTORIZZAZIONE UNICA REGIONALE di cui all'art.12 del D.lgs 387/2003 - Linee Guida Decr. MISE 10/09/2010
PROCEDURA DI VALUTAZIONE DI IMPATTO AMBIENTALE PRESSO IL MITE ai sensi dell'art. 31, c.6 del DL 77/21
PROGETTAZIONE AGRIVOLTAICA ai sensi dell'articolo 65, comma 1-quater e 1-quinquies, del decreto-legge 24 gennaio 2012, n. 1
e delle LINEE GUIDA IMPIANTI AGRIVOLTAICI pubblicate dal MITE il 06/06/2022

Serie ELABORATI GRAFICI connessione

Sottostazione Utente - planimetria elettromeccanica

scala 1:500

codice interno: **EG 026** rev

denominazione elaborato
2L7CDF0_ElaboratoGrafico_8_26.pdf
2L7CDF0_ImpiantiDiUtenza_05.pdf

PROGETTAZIONE DELLE OPERE:

Progettazione civile e inserimento ambientale

Arch. Andrea Giuffrida
Via Cannolaro, 33 - 89047 Roccella Ionica (RC)
Via Gandino, 21 - 00167 Roma (RM)

Strutture e supporto tecnico opere civili:
Studio La Monaca Srl
Via Cilicia, 35 - 00179 Roma (RM)

Agronomia e studi colturali

Dott. Agr. Gianfranco Giuffrida
Via Cannolaro, 33 - 89047 Roccella Ionica (RC)

Progettazione elettrica

Energy Cliet Service Srl
Via F. Corridoni, 93
24124 Bergamo

firma / timbro progettista

Giuffrida Andrea
Ordine Architetti P.P.C.
di Reggio Calabria
Architetto

CONIGLIO FULVIO
22.02.2023
16:18:46 UTC

firma / timbro committente

REV.	DATA	DESCRIZIONE MODIFICA	REDATTO	APPROVATO	AUTORIZZATO
02					
01					
00	07/2022	prima emissione	AM	AG	AG

COD. DOCUMENTO: C477_EG_026
FOGLIO: 1 DI 1

E' vietata ai sensi di legge la divulgazione e la riproduzione del presente documento senza la preventiva autorizzazione