

RETE DI SMALTIMENTO ACQUE METEORICHE STRADE E PIAZZALI


	POZZETTO DI ISPEZIONE E CURVA/CADITOIE CON QUOTA FONDO TUBO
	TUBAZIONE IN PVC/PEAD SPIRALATO i = 0.5 % min - DN var. min 250 mm - SN8
	VASCA DI PRIMA PIOGGIA

RETE DI SMALTIMENTO DELLE ACQUE METEORICHE DALLE COPERTURE


	DISCENDENTE
	POZZETTO DISCENDENTE/POZZETTO DI ISPEZIONE E CURVA
	TUBAZIONE IN PVC/PEAD SPIRALATO i = 0.5 % min - DN var. min 160 mm - SN8

SMALTIMENTO ACQUE AREA TRASFORMATORI

	POZZETTO DI ISPEZIONE E CURVA
	COLLEGAMENTO TRA VASCHE-FONDAZIONI DEI TRASFORMATORI A VASCA RACCOLTA OLI
	VASCA RACCOLTA OLIO TRASFORMATORI
	POMPE DI SVUOTAMENTO
	VASCA DI DISOLEAZIONE
	POZZETTO DI CAMPIONAMENTO

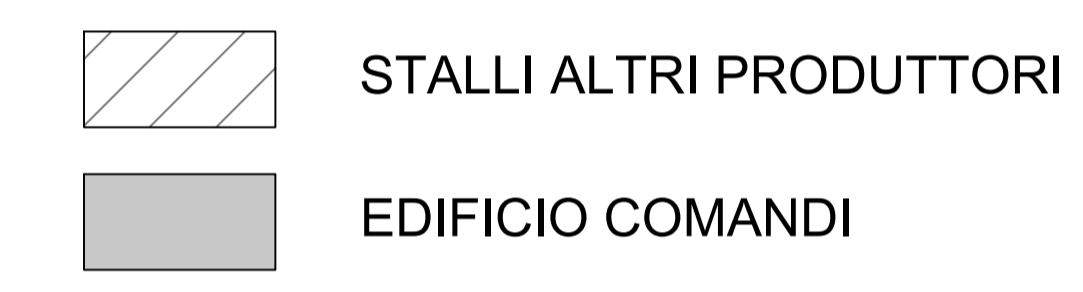

TIPICO DELL'IMPIANTO DI PRIMA PIOGGIA

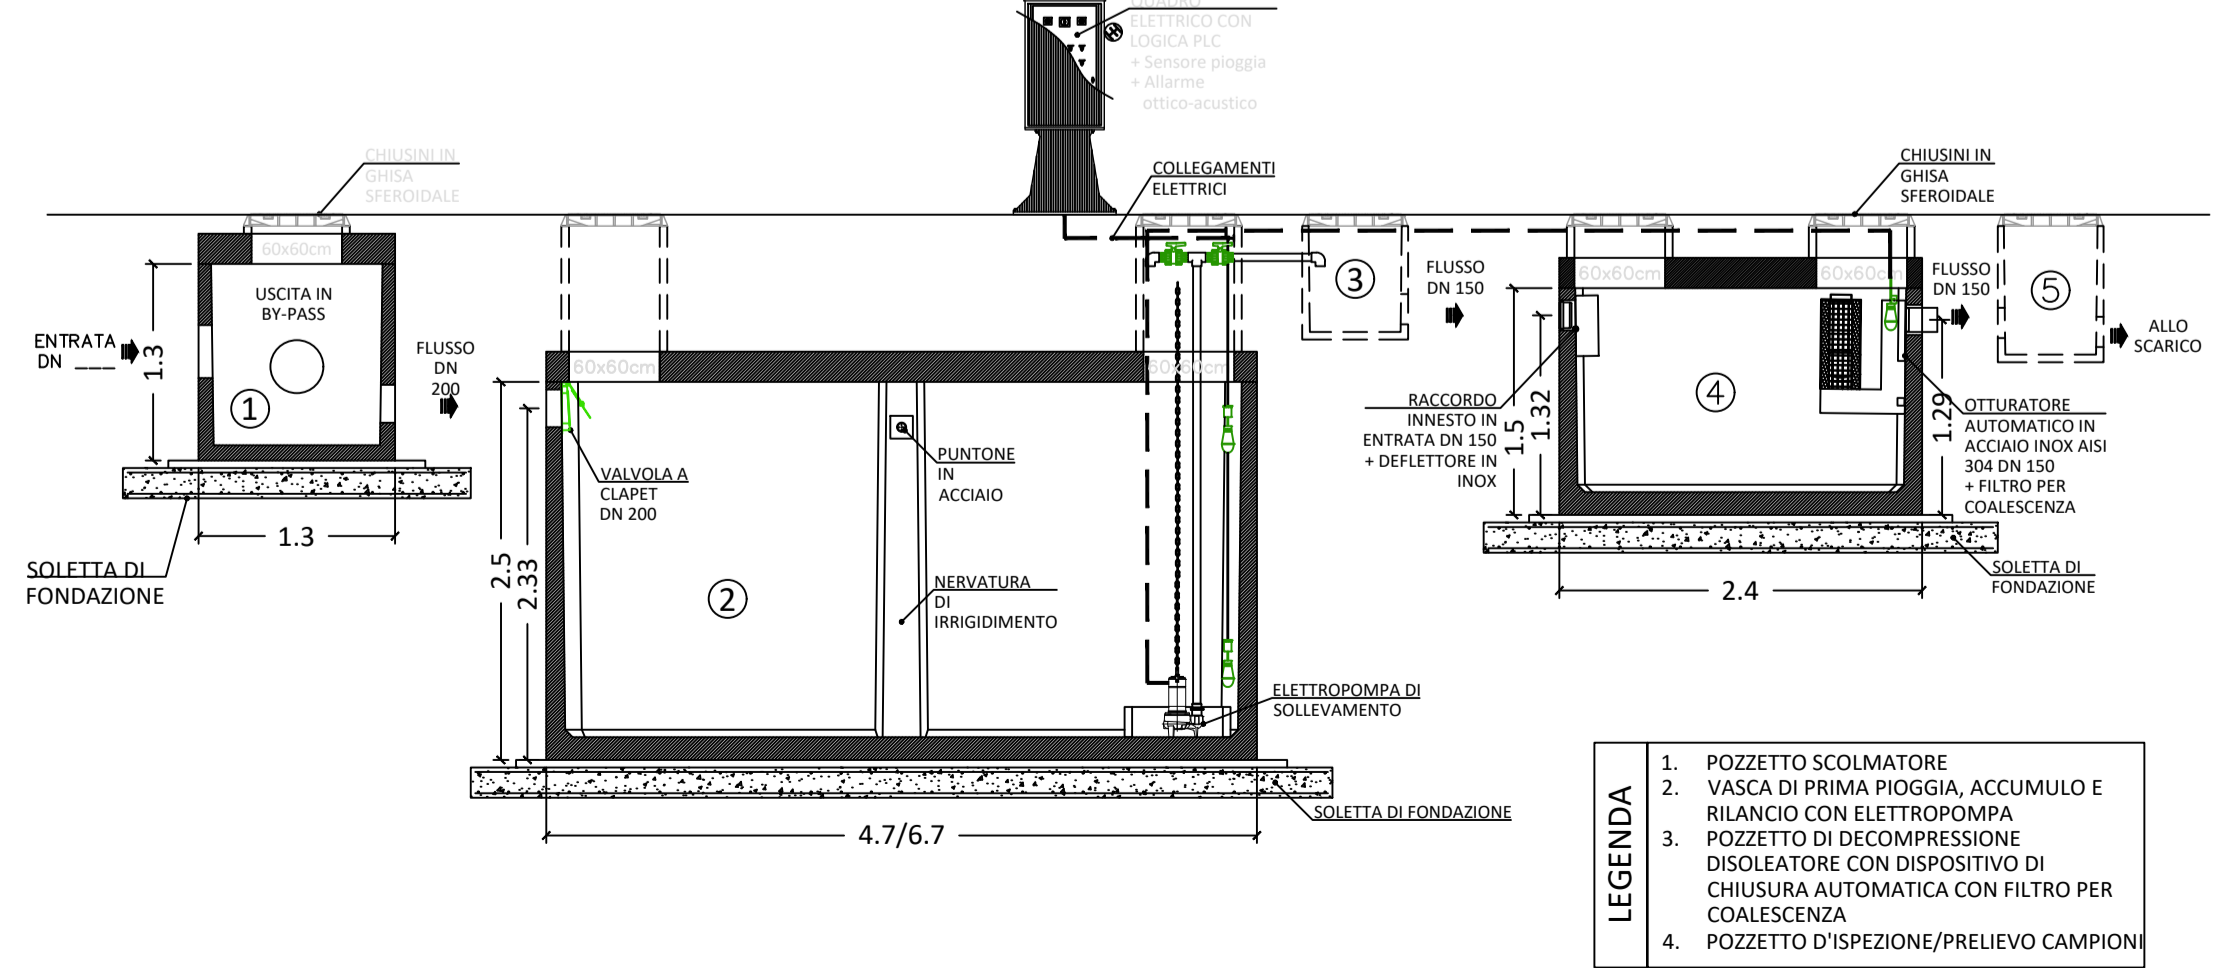

SOGGETTO PROPONENTE:

SMARTENERGY2111 S.R.L.
 P.zza Cavour n. 1. 20121 Milano (MI)

COMUNE DI GRAVINA IN PUGLIA (BA)
 Località MASSERIA PELLICCIARI
PROGETTO PER LA REALIZZAZIONE DI UN NUOVO IMPIANTO AGRIVOLTAICO E DELLE RELATIVE OPERE DI CONNESSIONE ALLA RTN
 POTENZA NOMINALE 35,09 MW
 DENOMINAZIONE IMPIANTO - AFV_Pellicciari

PROGETTO DEFINITIVO
 PROCEDURA DI AUTORIZZAZIONE UNICA REGIONALE di cui all'art.12 del D.lgs 387/2003 - Linee Guida Decr. MISE 10/09/2010
 PROCEDURA DI VALUTAZIONE DI IMPATTO AMBIENTALE PRESSO IL MITE ai sensi dell'art. 31, c.6 del DL 77/21
 PROGETTAZIONE AGRIVOLTAICA ai sensi dell'articolo 65, comma 1-quadro e 1-quinquies, del decreto-legge 24 gennaio 2012, n. 1 e delle LINEE GUIDA IMPIANTI AGRIVOLTAICI pubblicate dal MITE il 06/06/2022

Serie ELABORATI GRAFICI connessione. codice interno **EG 029** rev

Sottostazione Utente - smaltimento acque e dettagli denominazione elaborato
 2L7CDF0_ElaboratoGrafico_8_29.pdf
 2L7CDF0_ImpiantiDiUtenza_08.pdf

scala VARIE

PROGETTAZIONE DELLE OPERE:

Progettazione civile e inserimento ambientale
 Arch. **Andrea Giuffrida**
 Via Cannolaro, 33 - 89047 Roccella Ionica (RC)
 Via Gandino, 21 - 00167 Roma (RM)

Strutture e supporto tecnico opere civili:
Studio La Monaca Srl
 Via Cilicia, 35 - 00179 Roma (RM)

Agronomia e studi colturali
 Dott. Agr. **Gianfranco Giuffrida**
 Via Cannolaro, 33 - 89047 Roccella Ionica (RC)

Progettazione elettrica

Energy Cliet Service Srl
 Via F. Corridoni, 93
 24124 Bergamo

firma / simbolo progettista
 firma / simbolo committente

02						COD. DOCUMENTO
01						C477_EG_029
00	07/2022	prima emissione		AM	AG	AG
REV.	DATA	DESCRIZIONE MODIFICA	REDATTO	APPROVATO	AUTORIZZATO	FOGLIO
						1 DI 1

E' vietata ai sensi di legge la divulgazione e la riproduzione del presente documento senza la preventiva autorizzazione