

fotografia 1



fotografia 2



fotografia 3



fotografia 4




fotografia 5



fotografia 6




fotografia 7

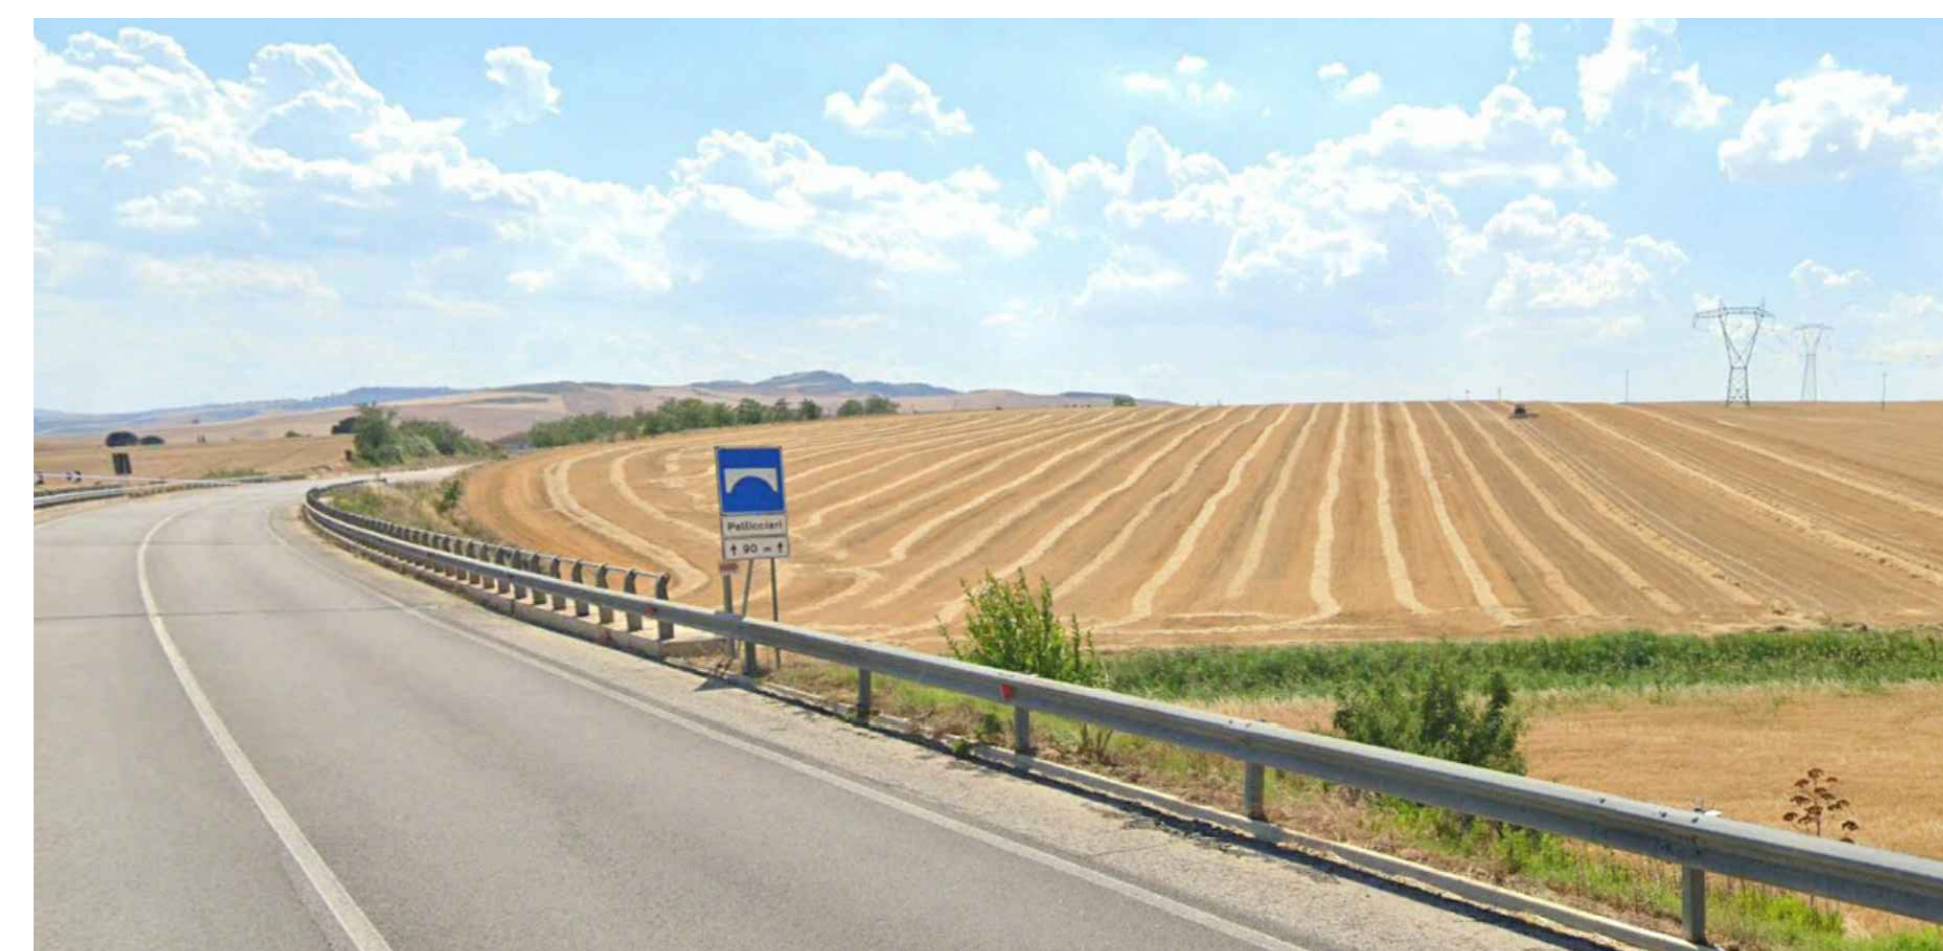

fotografia 8

LEGENDA ELEMENTI DI RILIEVO

- aree contrattualizzate dal Proponente
- edifici principali
- linee elettriche
- altri manufatti
- alberature
- punto di scatto fotografia

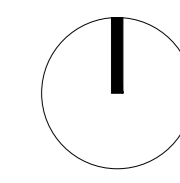

SOGGETTO PROPONENTE:

SMARTENERGY2111 S.R.L.
 P.zza Cavour n.1, 20121 Milano (MI)

COMUNE DI GRAVINA IN PUGLIA (BA)
 Località **MASSERIA PELLICCIARI**
PROGETTO PER LA REALIZZAZIONE DI UN NUOVO IMPIANTO AGRIVOLTAICO
E DELLE RELATIVE OPERE DI CONNESSIONE ALLA RTN
POTENZA NOMINALE 35,09 MW
DENOMINAZIONE IMPIANTO - AFV_Pellicciari

PROGETTO DEFINITIVO
PROCEDURA DI AUTORIZZAZIONE UNICA REGIONALE di cui all'art.12 del D.lgs 387/2003 - Linee Guida Decr. MISE 10/09/2010
 PROCEDURA DI VALUTAZIONE DI IMPATTO AMBIENTALE PRESSO IL MTE ai sensi dell'art. 31, c.6 del DL 77/21
 PROGETTAZIONE AGRIVOLTAICA ai sensi dell'articolo 65, comma 1, quater e "quinquies", del decreto-legge 24 gennaio 2012, n. 1
 e delle LINEE GUIDA IMPIANTI AGRIVOLTAICI pubblicate dal MTE il 06/06/2022

Serie grafiche Rilievo	Codice rilievo
Documentazione fotografica	RI 005
scala 1:2.500	Identificazione elaborazione 2/L7CDF0_RilievoPianoAltimetrico_05.pdf
	2/L7CDF0

firma / timbro progettista

PROGETTAZIONE DELLE OPERE:

Progettazione civile e inserimento ambientale
 Arch. **Andrea Giuffrida**
 Via Cannolario, 33 - 89047 Roccella Ionica (RC)
 Via Gardino, 21 - 00167 Roma (RM)

Strutture e supporto tecnico opere civili:
 Studio **La Monaca Srl**
 Via Caltica, 35 - 00179 Roma (RM)

Agromonia e studi culturali
 Dott. Agr. **Gianfranco Giuffrida**
 Via Cannolario, 33 - 89047 Roccella Ionica (RC)

Progettazione elettrica

Energy Cliet Service Srl
 Via F. Guarnieri, 93
 24124 Bergamo

firma / timbro committente

02									
01									
00	07/2022	prima emissione		CP	AG	AG			
REV.	DATA	DESCRIZIONE MODIFICA	REDDATTO	APPROVATO	AUTORIZZATO				

COD. DOCUMENTO
C477_RI_005
FOGLIO
1 Di 1

E' vietata ai sensi di legge la divulgazione e la riproduzione del presente documento senza l'autorizzazione