

SOGGETTO PROPONENTE:



SMARTENERGYIT2111 S.R.L.
P.zza Cavour n.1. 20121 Milano (MI)

COMUNE DI GRAVINA IN PUGLIA (BA)
Località MASSERIA PELLICCIARI
PROGETTO PER LA REALIZZAZIONE DI UN NUOVO IMPIANTO AGRIVOLTAICO
E DELLE RELATIVE OPERE DI CONNESSIONE ALLA RTN
POTENZA NOMINALE 35,09 MW
DENOMINAZIONE IMPIANTO - AFV_Pellicciari

PROGETTO DEFINITIVO

PROCEDURA DI AUTORIZZAZIONE UNICA REGIONALE di cui all'art.12 del D.lgs 387/2003 - Linee Guida Decr. MISE 10/09/2010
PROCEDURA DI VALUTAZIONE DI IMPATTO AMBIENTALE PRESSO IL MITE ai sensi dell'art. 31, c.6 del DL 77/21
PROGETTAZIONE AGRIVOLTAICA ai sensi dell'articolo 65, comma 1-quater e 1-quinquies, del decreto-legge 24 gennaio 2012, n. 1
e delle LINEE GUIDA IMPIANTI AGRIVOLTAICI pubblicate dal MITE il 06/06/2022

Serie grafici Piano Paesaggistico Regionale

codice interno rev

Inquadramento generale impianto Agrivoltaico
su PUTT/p ATE

PPR 001


denominazione elaborato
2L7CDF0_PUTTate-2001.pdf
2L7CDF0_StudioInserimentoUrbanistico_02.pdf

scala 1:20.000

PROGETTAZIONE DELLE OPERE:

firma / timbro progettista

Progettazione civile e inserimento ambientale

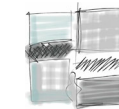

Arch. Andrea Giuffrida
Via Cannolaro, 33 - 89047 Roccella Ionica (RC)
Via Gandino, 21 - 00167 Roma (RM)



Strutture e supporto tecnico opere civili:
Studio La Monaca Srl
Via Cilicia, 35 - 00179 Roma (RM)

Agronomia e studi colturali

Dott. Agr. Gianfranco Giuffrida
Via Cannolaro, 33 - 89047 Roccella Ionica (RC)


Progettazione elettrica








Energy Clief Service Srl
Via F. Corridoni, 93
24124 Bergamo

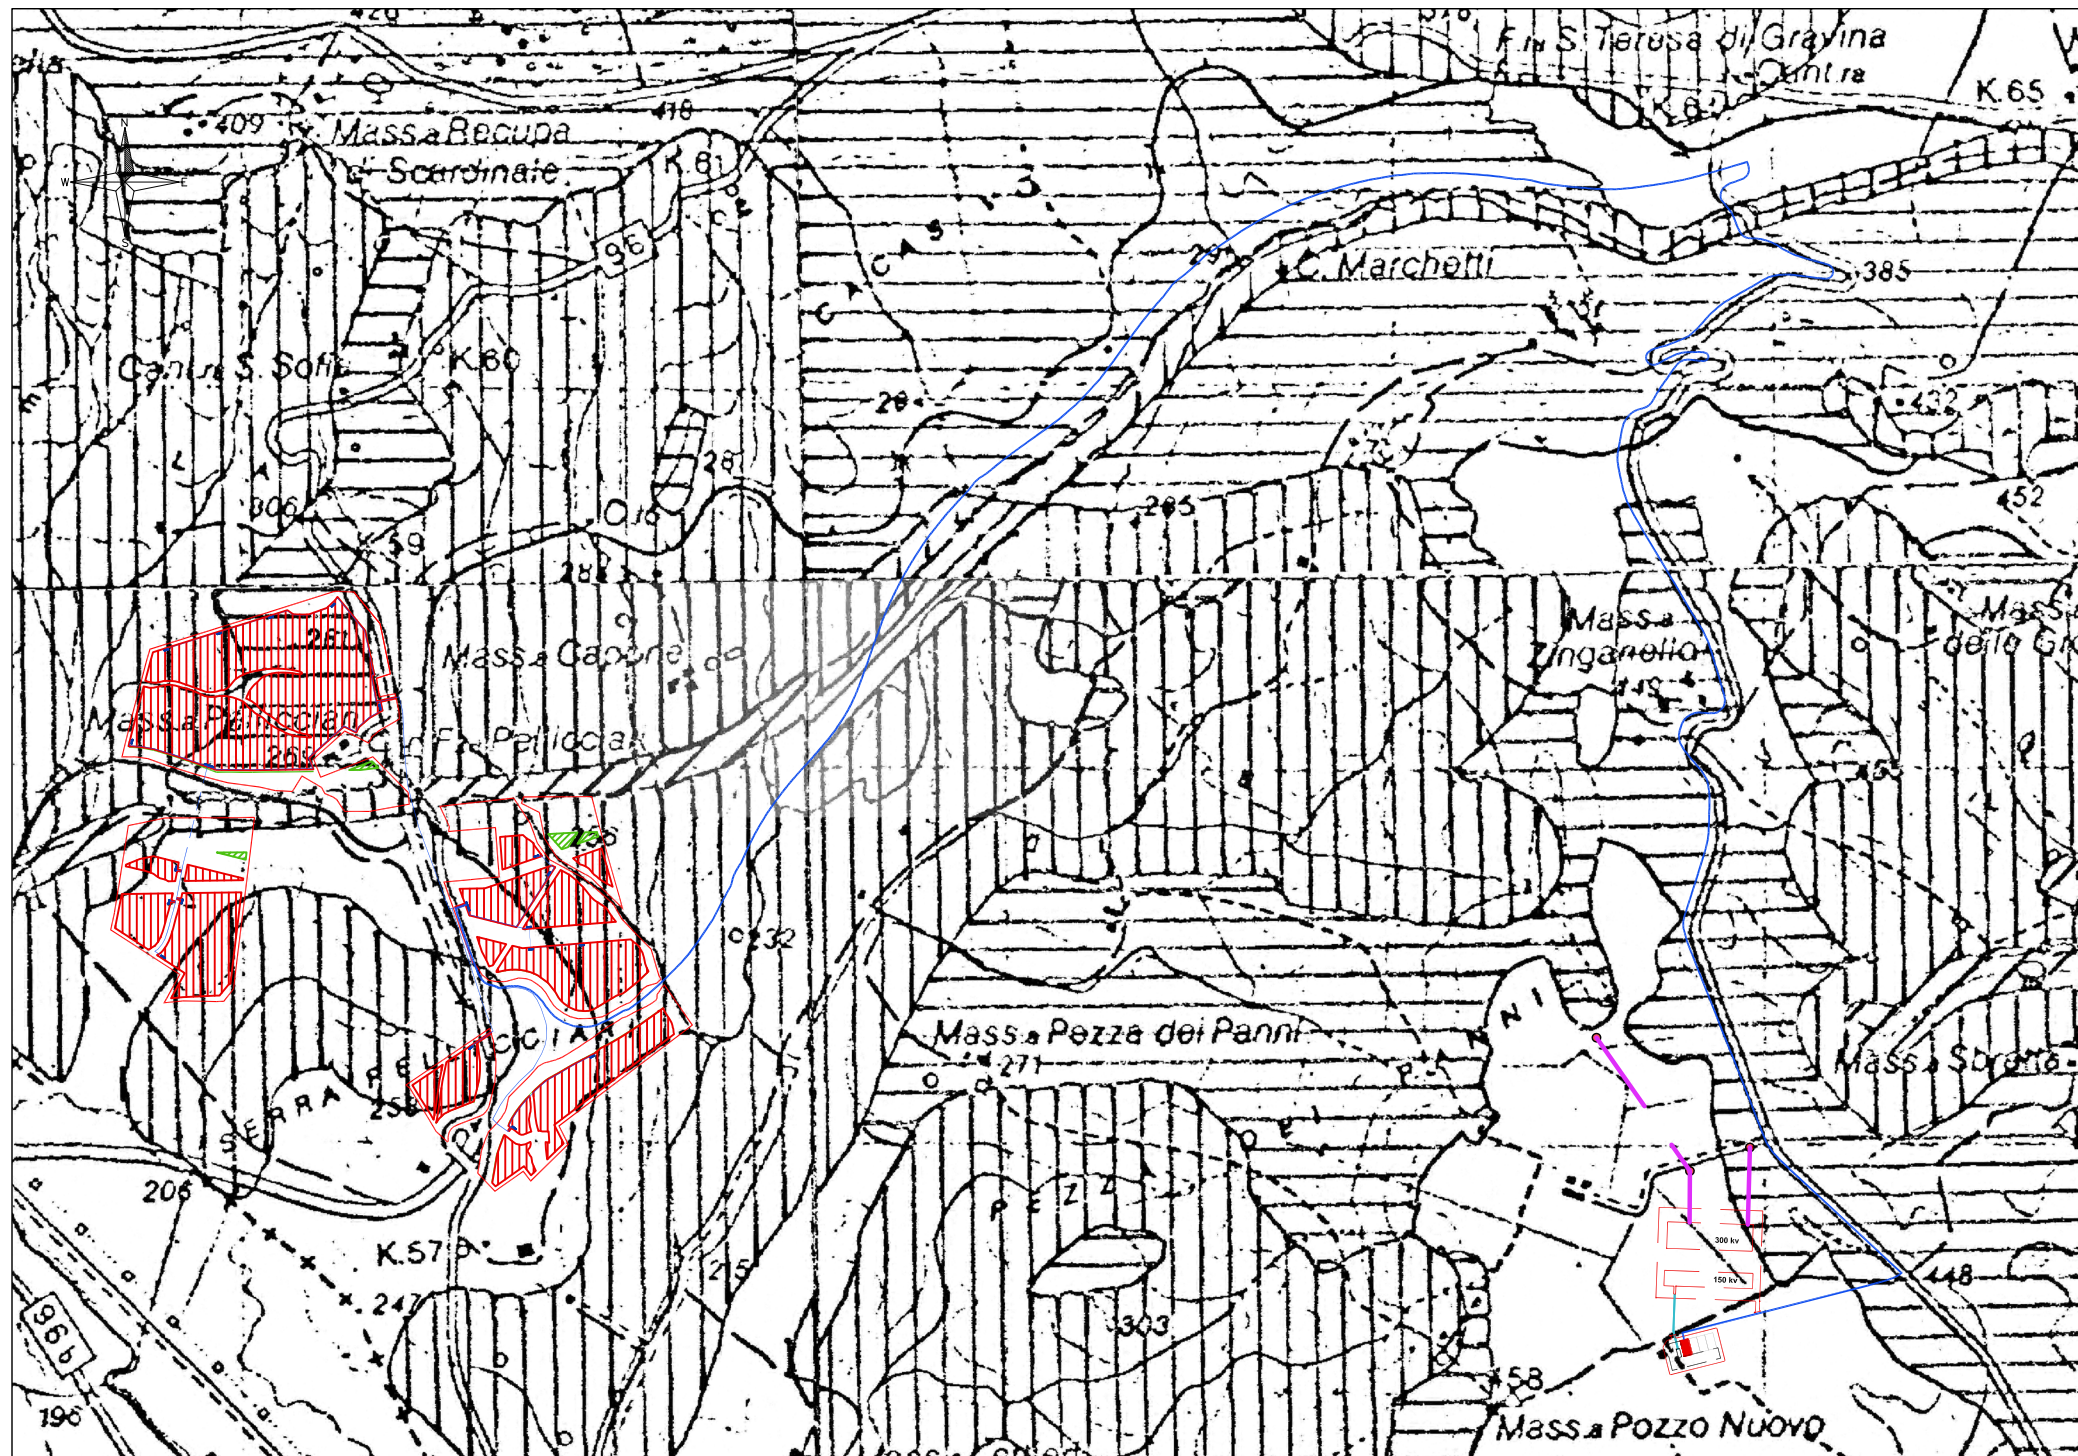firma / timbro committente


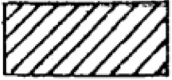


02						COD. DOCUMENTO C477_PPR_001 FOGLIO 1 DI 1
01						
00	07/2022	prima emissione	LB-AG	AG	AG	
REV.	DATA	DESCRIZIONE MODIFICA	REDATTO	APPROVATO	AUTORIZZATO	



-  Aree occupate dall'impianto Agrivoltaico
-  Cavidotto di vettoriamento
-  Aree contrattualizzate dal proponente
-  Opere di rete RTN
-  Zona di visibilità teorica R 3000 m (AVIC)

LEGENDA

REGIONE PUGLIA – PUTT/PAESAGGIO
 AMBITI TERRITORIALI ESTESI

-  AMBITO "A"
-  AMBITO "B"
-  AMBITO "C"
-  AMBITO "D"

SOGGETTO PROPONENTE:


 SMARTENERGYT2111 S.R.L.
 P.zza Cavour n.1, 20121 Milano (MI)

COMUNE DI GRAVINA IN PUGLIA (BA)
 Località MASSERIA PELLICCIARI
 PROGETTO PER LA REALIZZAZIONE DI UN NUOVO IMPIANTO AGRIVOLTAICO
 E DELLE RELATIVE OPERE DI CONNESSIONE ALLA RTN
 POTENZA NOMINALE 35,09 MW
 DENOMINAZIONE IMPIANTO - AFV_Pellicciari