


Rete Natura 2000(SIC/ZSC e ZPS)

-  SIC
-  SIC/ZPS
-  ZSC
-  ZSC/ZPS
-  ZPS
-  SIC

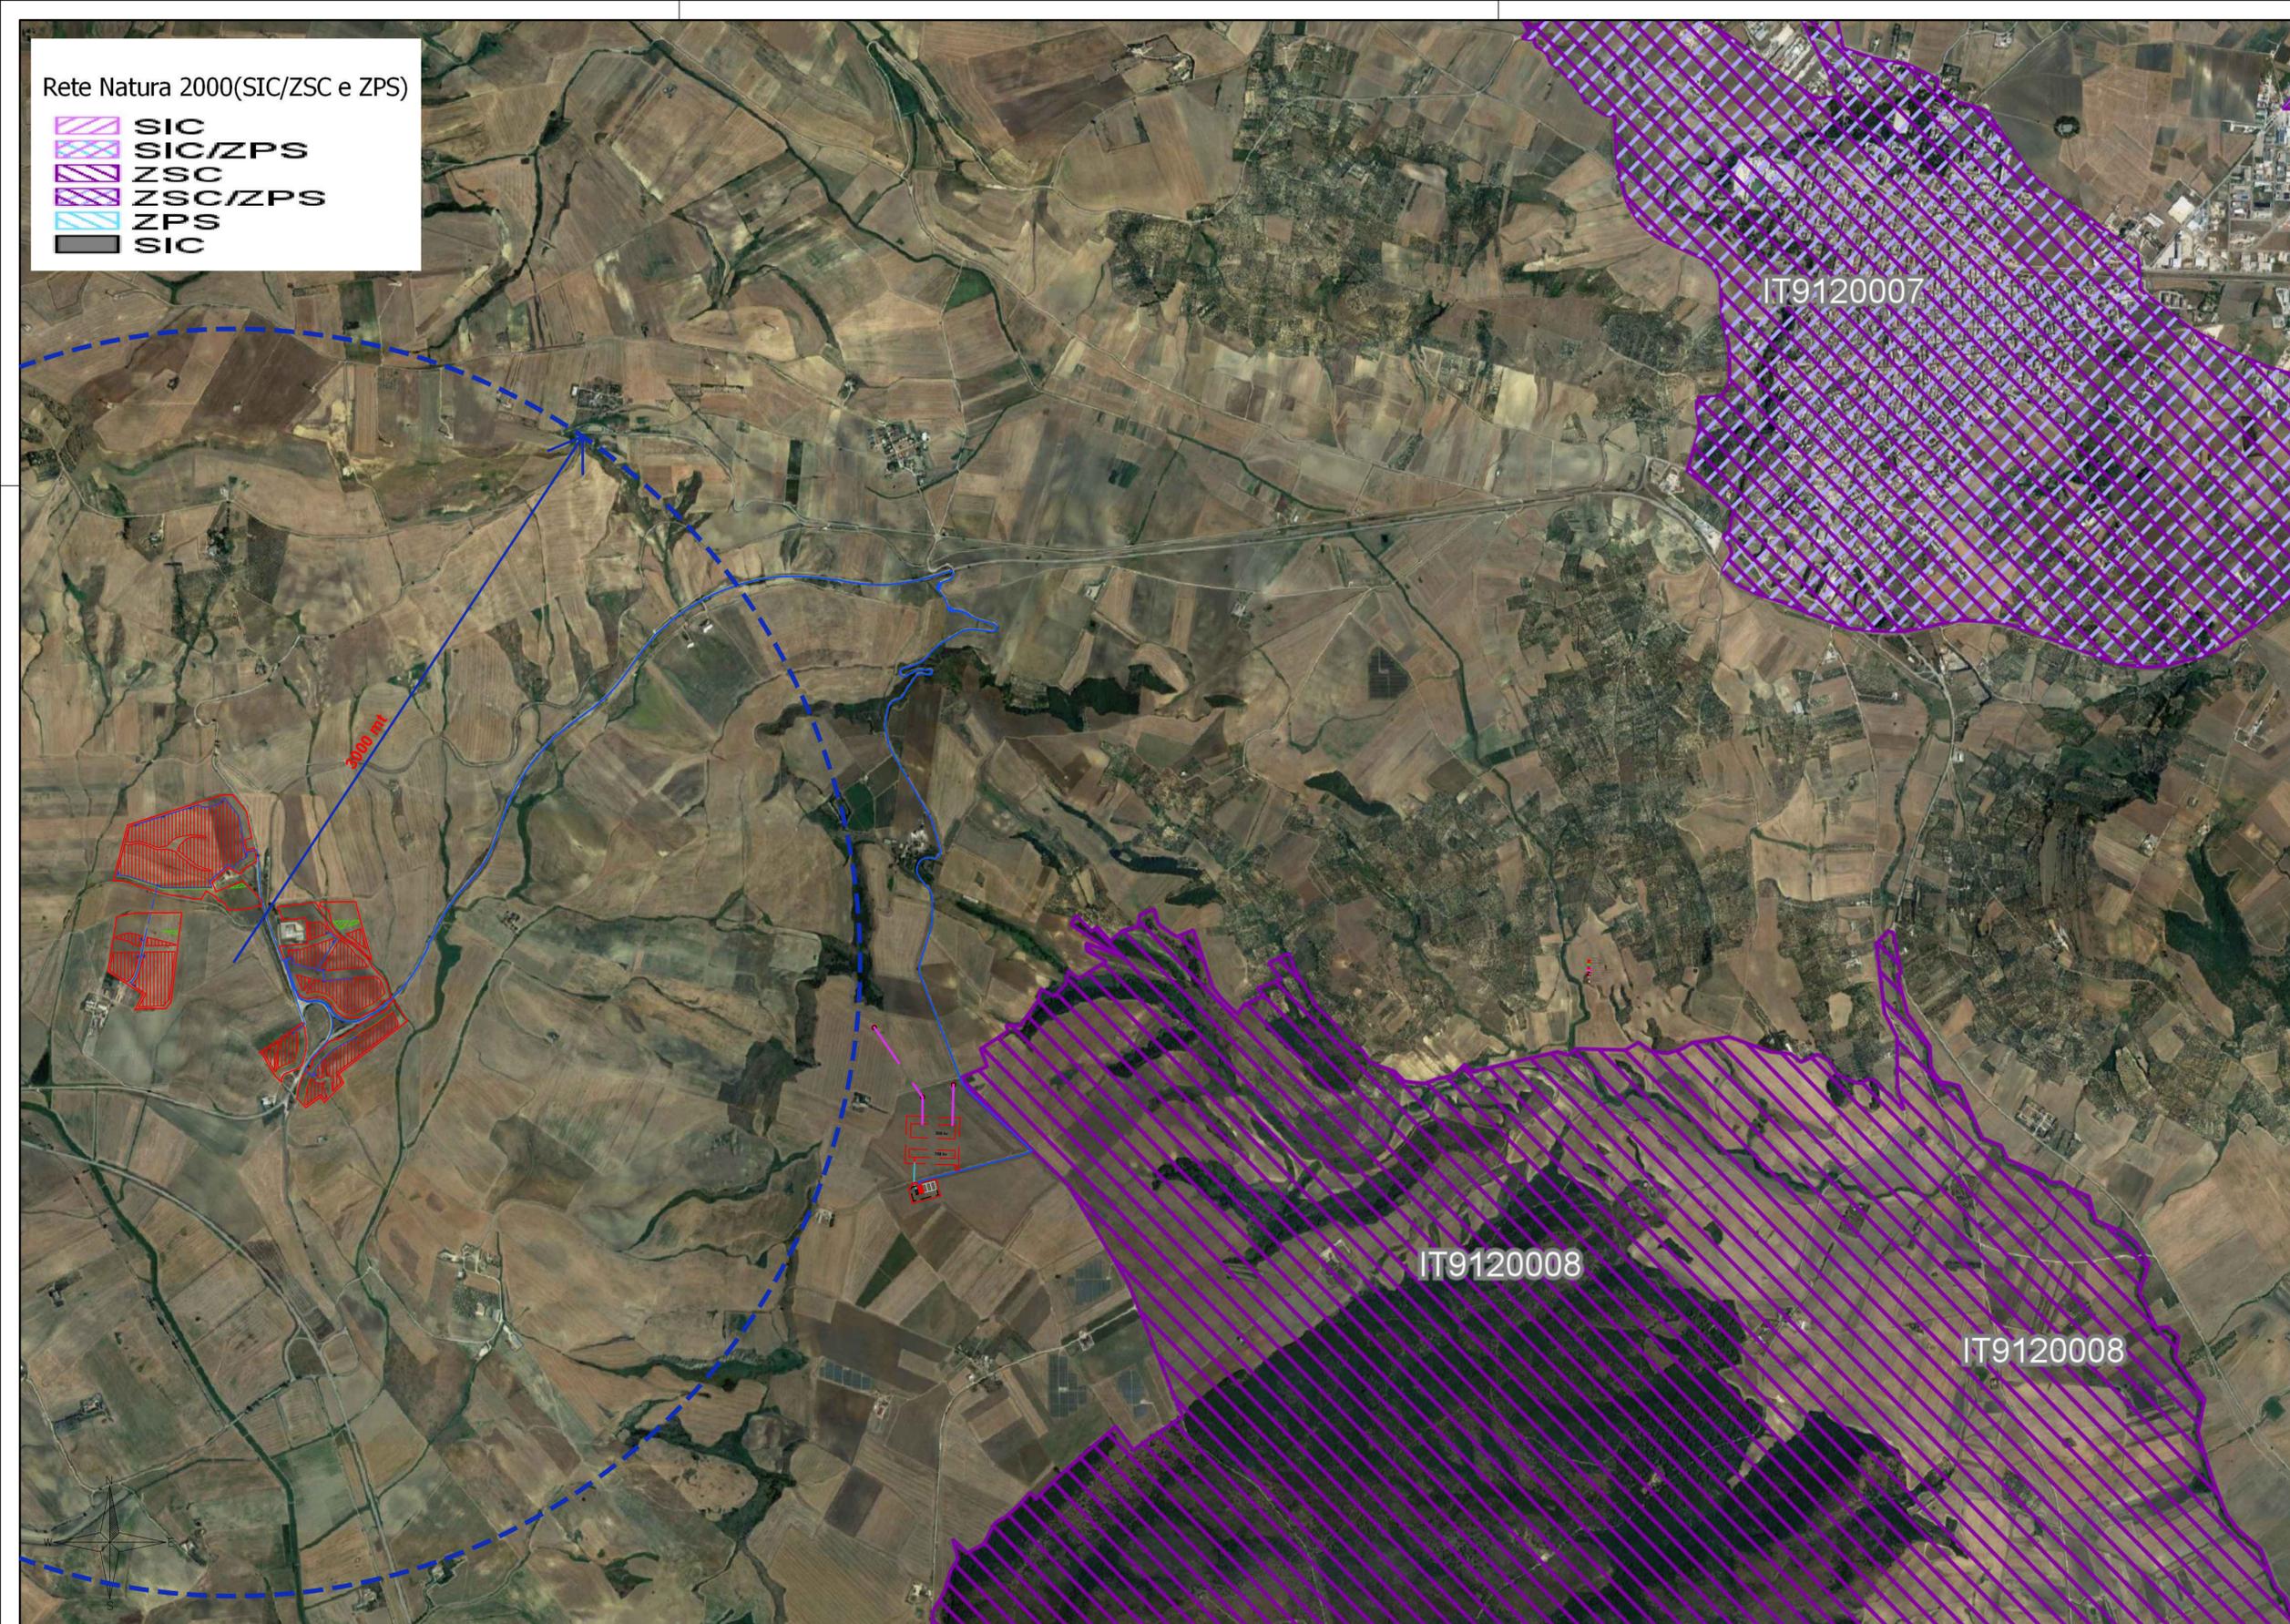

- LEGENDA impianto**
-  Aree contrattualizzate dal proponente
 -  Aree occupate dall'impianto Agrivoltaico
 -  Mitigazione visuale e aree di naturalità
 -  Cavidotto di vettoriamento MT
 -  Opere di rete RTN - nuova stazione "GRAVINA 380"
 -  Opere di rete RTN - nuovi raccordi aerei alla linea "380 kv Gravina - Matera"
 -  Opere di rete RTN - nuovi sostegni della linea 380 kv "Gravina - Matera"
 -  Opere di Utente - nuova SottoStazione Elettrica
 -  Opere di Utente - Cavidotto interrato AT
 -  Opere di Utente - Stallo "Smartenergy2111 srl"
 -  Opere di Utente - Stalli disponibili

SOGGETTO PROPONENTE:

SMARTENERGYIT2111 S.R.L.
 P.zza Cavour n.1. 20121 Milano (MI)

COMUNE DI GRAVINA IN PUGLIA (BA)
 Località MASSERIA PELLICCIARI
**PROGETTO PER LA REALIZZAZIONE DI UN NUOVO IMPIANTO AGRIVOLTAICO
 E DELLE RELATIVE OPERE DI CONNESSIONE ALLA RTN**
 POTENZA NOMINALE 35,09 MW
 DENOMINAZIONE IMPIANTO - AFV_Pellicciari

PROGETTO DEFINITIVO
 PROCEDURA DI AUTORIZZAZIONE UNICA REGIONALE di cui all'art.12 del D.lgs 387/2003 - Linee Guida Decr. MISE 10/09/2010
 PROCEDURA DI VALUTAZIONE DI IMPATTO AMBIENTALE PRESSO IL MITE ai sensi dell'art. 31, c.6 del DL 77/21
 PROGETTAZIONE AGRIVOLTAICA ai sensi dell'articolo 65, comma 1-quater e 1-quinquies, del decreto-legge 24 gennaio 2012, n. 1
 e delle LINEE GUIDA IMPIANTI AGRIVOLTAICI pubblicate dal MITE il 06/06/2022

Serie grafici inserimento urbanistico	codice interno	rev
Inquadramento generale territoriale impianto agrivoltaico su RETE NATURA 2000	SUD 001	
scala 1:20.000	denominazione elaborato	
	2L7CDF0_StudioInserimentoUrbanistico_06.pdf	
	2L7CDF0	

PROGETTAZIONE DELLE OPERE:

Progettazione civile e inserimento ambientale

 **Arch. Andrea Giuffrida**
 Via Cannolaro, 33 - 89047 Roccella Ionica (RC)
 Via Gandino, 21 - 00167 Roma (RM)

Strutture e supporto tecnico opere civili:
 **Studio La Monaca Srl**
 Via Cilicia, 35 - 00179 Roma (RM)

Agronomia e studi culturali

Dott. Agr. Gianfranco Giuffrida
 Via Cannolaro, 33 - 89047 Roccella Ionica (RC)

Progettazione elettrica

 **Energy Cliet Service Srl**
 Via F. Corridoni, 93
 24124 Bergamo

firma / timbro progettista

firma / timbro committente

02							COD. DOCUMENTO
01							C477_SUD_001
00	07/2022	prima emissione	LB-AG	AG	AG		FOGLIO
REV.	DATA	DESCRIZIONE MODIFICA	REDATTO	APPROVATO	AUTORIZZATO		1 DI 1

E' vietata ai sensi di legge la divulgazione e la riproduzione del presente documento senza la preventiva autorizzazione