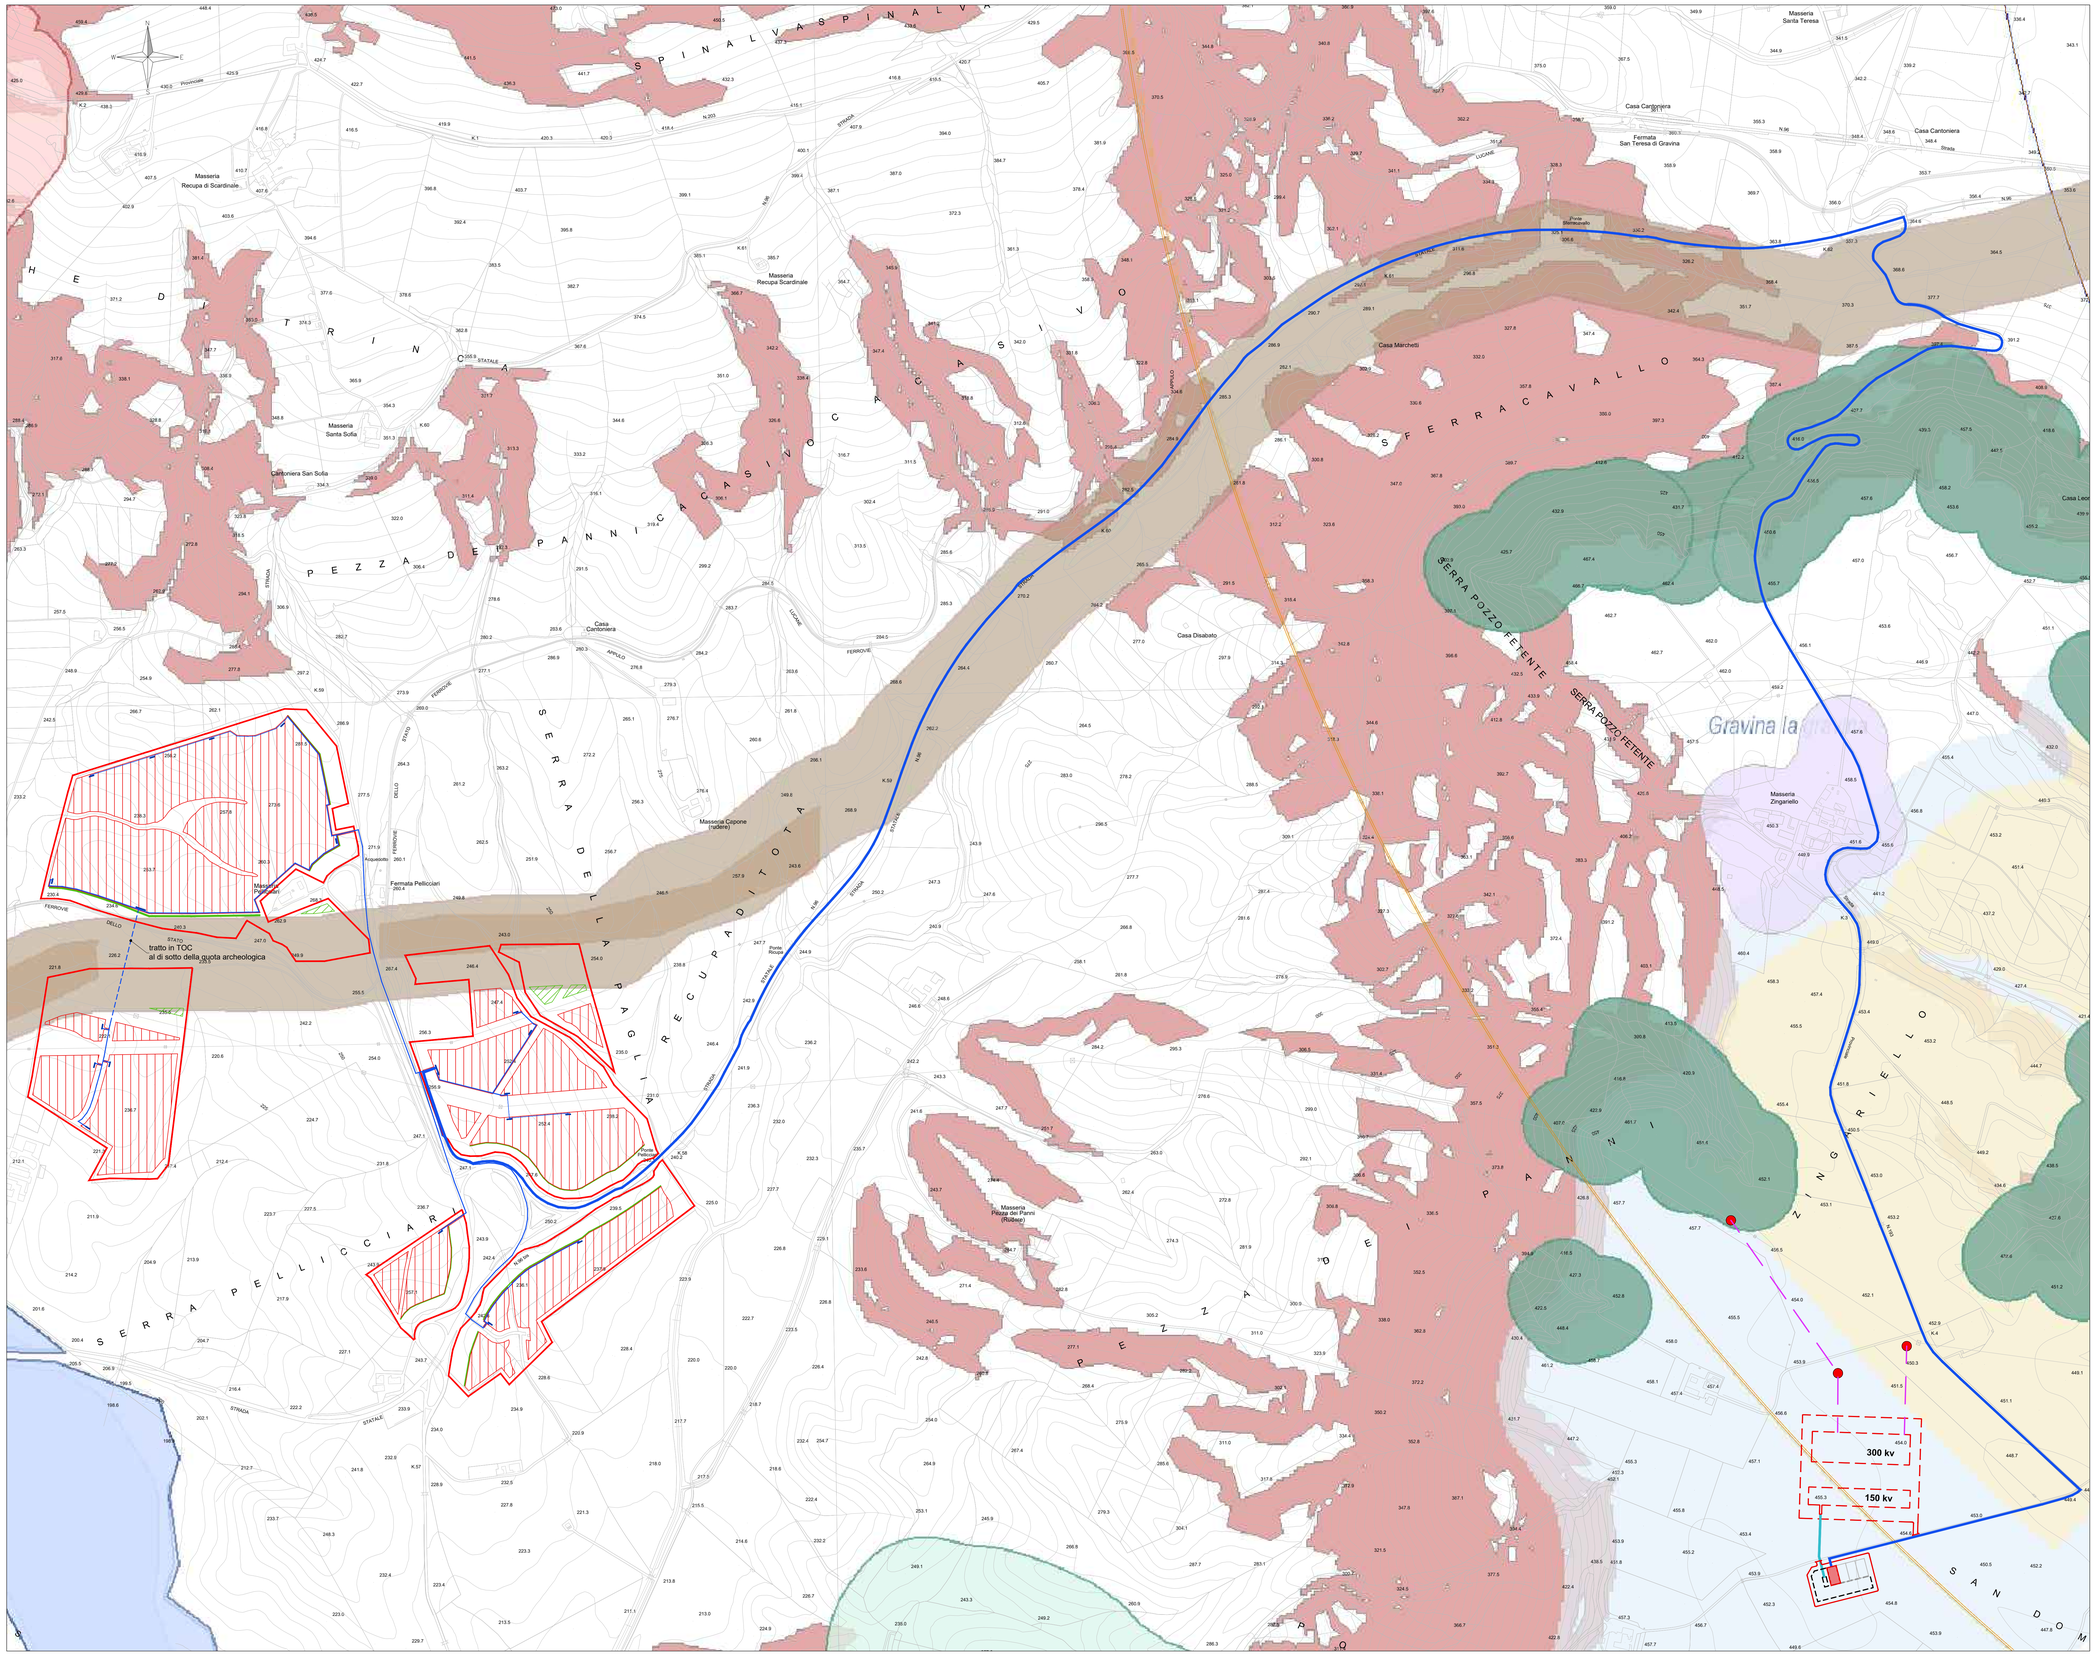

LEGENDA vincoli

- Fiumi Torrenti e corsi d'acqua fino 150 m
- Boschi buffer 100 m
- Tratturi buffer 100 m
- Tempo di ritorno 30 anni
- PUTT/p ATE B
- Tempo di ritorno 30 anni
- zone visuali 6 Km zone interne ai coni 6 Km
- coni visuali 10 Km
- Versanti

LEGENDA impianto

- Aree contrattualizzate dal proponente
- Aree occupate dall'impianto Agrivoltaico
- Mitigazione visuale e aree di naturalità
- Cavidotto di vettoriamento MT
- Opere di rete RTN - nuova stazione "GRAVINA 380"
- Opere di rete RTN - nuovi raccordi aerei alla linea "380 kv Gravina - Matera "
- Opere di rete RTN - nuovi sistegni della linea 380 kv "Gravina - Matera"
- Opere di Utenza - nuova SottoStazione Elettrica
- Opere di Utenza - Cavidotto interrato AT
- Opere di Utenza - Stallo "Smartenergy2111 srl"
- Opere di Utenza - Stalli disponibili

SOGGETTO PROPONENTE:

SMARTENERGY

SMARTENERGYIT2111 S.R.L.
P.zza Cavour n.1, 20121 Milano (MI)

COMUNE DI GRAVINA IN PUGLIA (BA)
Località MASSERIA PELLICCIARI
PROGETTO PER LA REALIZZAZIONE DI UN NUOVO IMPIANTO AGRIVOLTAICO E DELLE RELATIVE OPERE DI CONNESSIONE ALLA RTN
POTENZA NOMINALE 35,09 MW
DENOMINAZIONE IMPIANTO - AFV_Pellicciari

PROGETTO DEFINITIVO

PROCEDURA DI AUTORIZZAZIONE UNICA REGIONALE di cui all'art.12 del D.lgs 387/2003 - Linee Guida Decr. MISE 10/09/2010
PROCEDURA DI VALUTAZIONE DI IMPATTO AMBIENTALE PRESSO IL MiTE ai sensi dell'art. 31, c.6 del DL 77/21
PROGETTAZIONE AGRIVOLTAICA ai sensi dell'articolo 65, comma 1-quater e 1-quinquies, del decreto-legge 24 gennaio 2012, n. 1
e delle LINEE GUIDA IMPIANTI AGRIVOLTAICI pubblicate dal MiTE il 06/06/2022

Serie grafici inserimento urbanistico

Vincoli aree non idonee FER di cui RR24-2010
allegato A e s.m.i.

scala 1:5.000

codice interno: **SUD 003** | rev:

denominazione elaborato: 2L7CDF0_StudioInserimentoUrbanistico_08.pdf
2L7CDF0

PROGETTAZIONE DELLE OPERE:

Progettazione civile e inserimento ambientale

Arch. Andrea Giuffrida
Via Cannolaro, 33 - 89047 Roccella Ionica (RC)
Via Gandino, 21 - 00167 Roma (RM)

Strutture e supporto tecnico opere civili:
Studio La Monaca Srl
Via Cilicia, 35 - 00179 Roma (RM)

Agronomia e studi colturali

Dott. Agr. Gianfranco Giuffrida
Via Cannolaro, 33 - 89047 Roccella Ionica (RC)

Progettazione elettrica

Energy Cliet Service Srl
Via F. Corridoni, 93
24124 Bergamo

firma / timbro progettista

CONIGLIO FULVIO
23.02.2023
07:37:12 UTC

firma / timbro committente

REV.	DATA	DESCRIZIONE MODIFICA	REDATTO	APPROVATO	AUTORIZZATO
02					
01					
00	07/2022	prima emissione	LB-AG	AG	AG

COD. DOCUMENTO: C477_SUD_003
FOGLIO: 1 DI 1

E' vietata ai sensi di legge la divulgazione e la riproduzione del presente documento senza la preventiva autorizzazione