

LEGENDA

- Futura stazione Terna 380/150 kV
- Area SSE utente
- Cabina di raccolta
- Elettrodotto AT
- Elettrodotto MT
- Area di progetto
- Recinzione
- Cancello di accesso
- Viabilità di progetto
- Ponticello
- Impluvi e fascia di rispetto impluvi
- Fascia di rispetto stradale
- Strutture fisse 2x6
- Strutture fisse 2x12
- Cabina di trasformazione
- Cabina di raccolta
- Locali tecnici
- Fascia di mitigazione



**PROGETTO PER LA REALIZZAZIONE
 DI UN IMPIANTO AGROVOLTAICO DENOMINATO
 "MARGHERITO" DI POTENZA COMPLESSIVA
 PARI A 47,01852 MWp
 POSIZIONATO A TERRA, SITO IN CONTRADA MARGHERITO
 NEL COMUNE DI RAMACCA (CT)**

Codice elaborato	Data	Livello progettazione	Emesso	Verificato	Approvato	REV.
13-MGTO-T14	Febbraio 2023	Definitivo	Ing. Rizzo Roberta			01

ELABORATO:
 INQUADRAMENTO TERRITORIALE
 CTR STATO DI PROGETTO

SCALA: 1:10.000 TAVOLA: 1/2

SOCIETA' PROPONENTE:

BAS
Italy Ventiquinquesima srl

BAS Italy Ventiquinquesima s.r.l.
Via Brescia 26
20063 Cernusco sul Naviglio (MI)
email:basitaly.ventiquinquesima@legalmail.it


TIMBRI E FIRME:

PROGETTAZIONE:

E-PRIMA
E-PRIMA S.R.L.
Via Manganoelli 20/C
95030 Nicolosi (CT)
tel.095914116 - cell.3339533392
email:info@e-prima.eu


TIMBRI E FIRME:

ORIENTAMENTO
SCALA METRICA

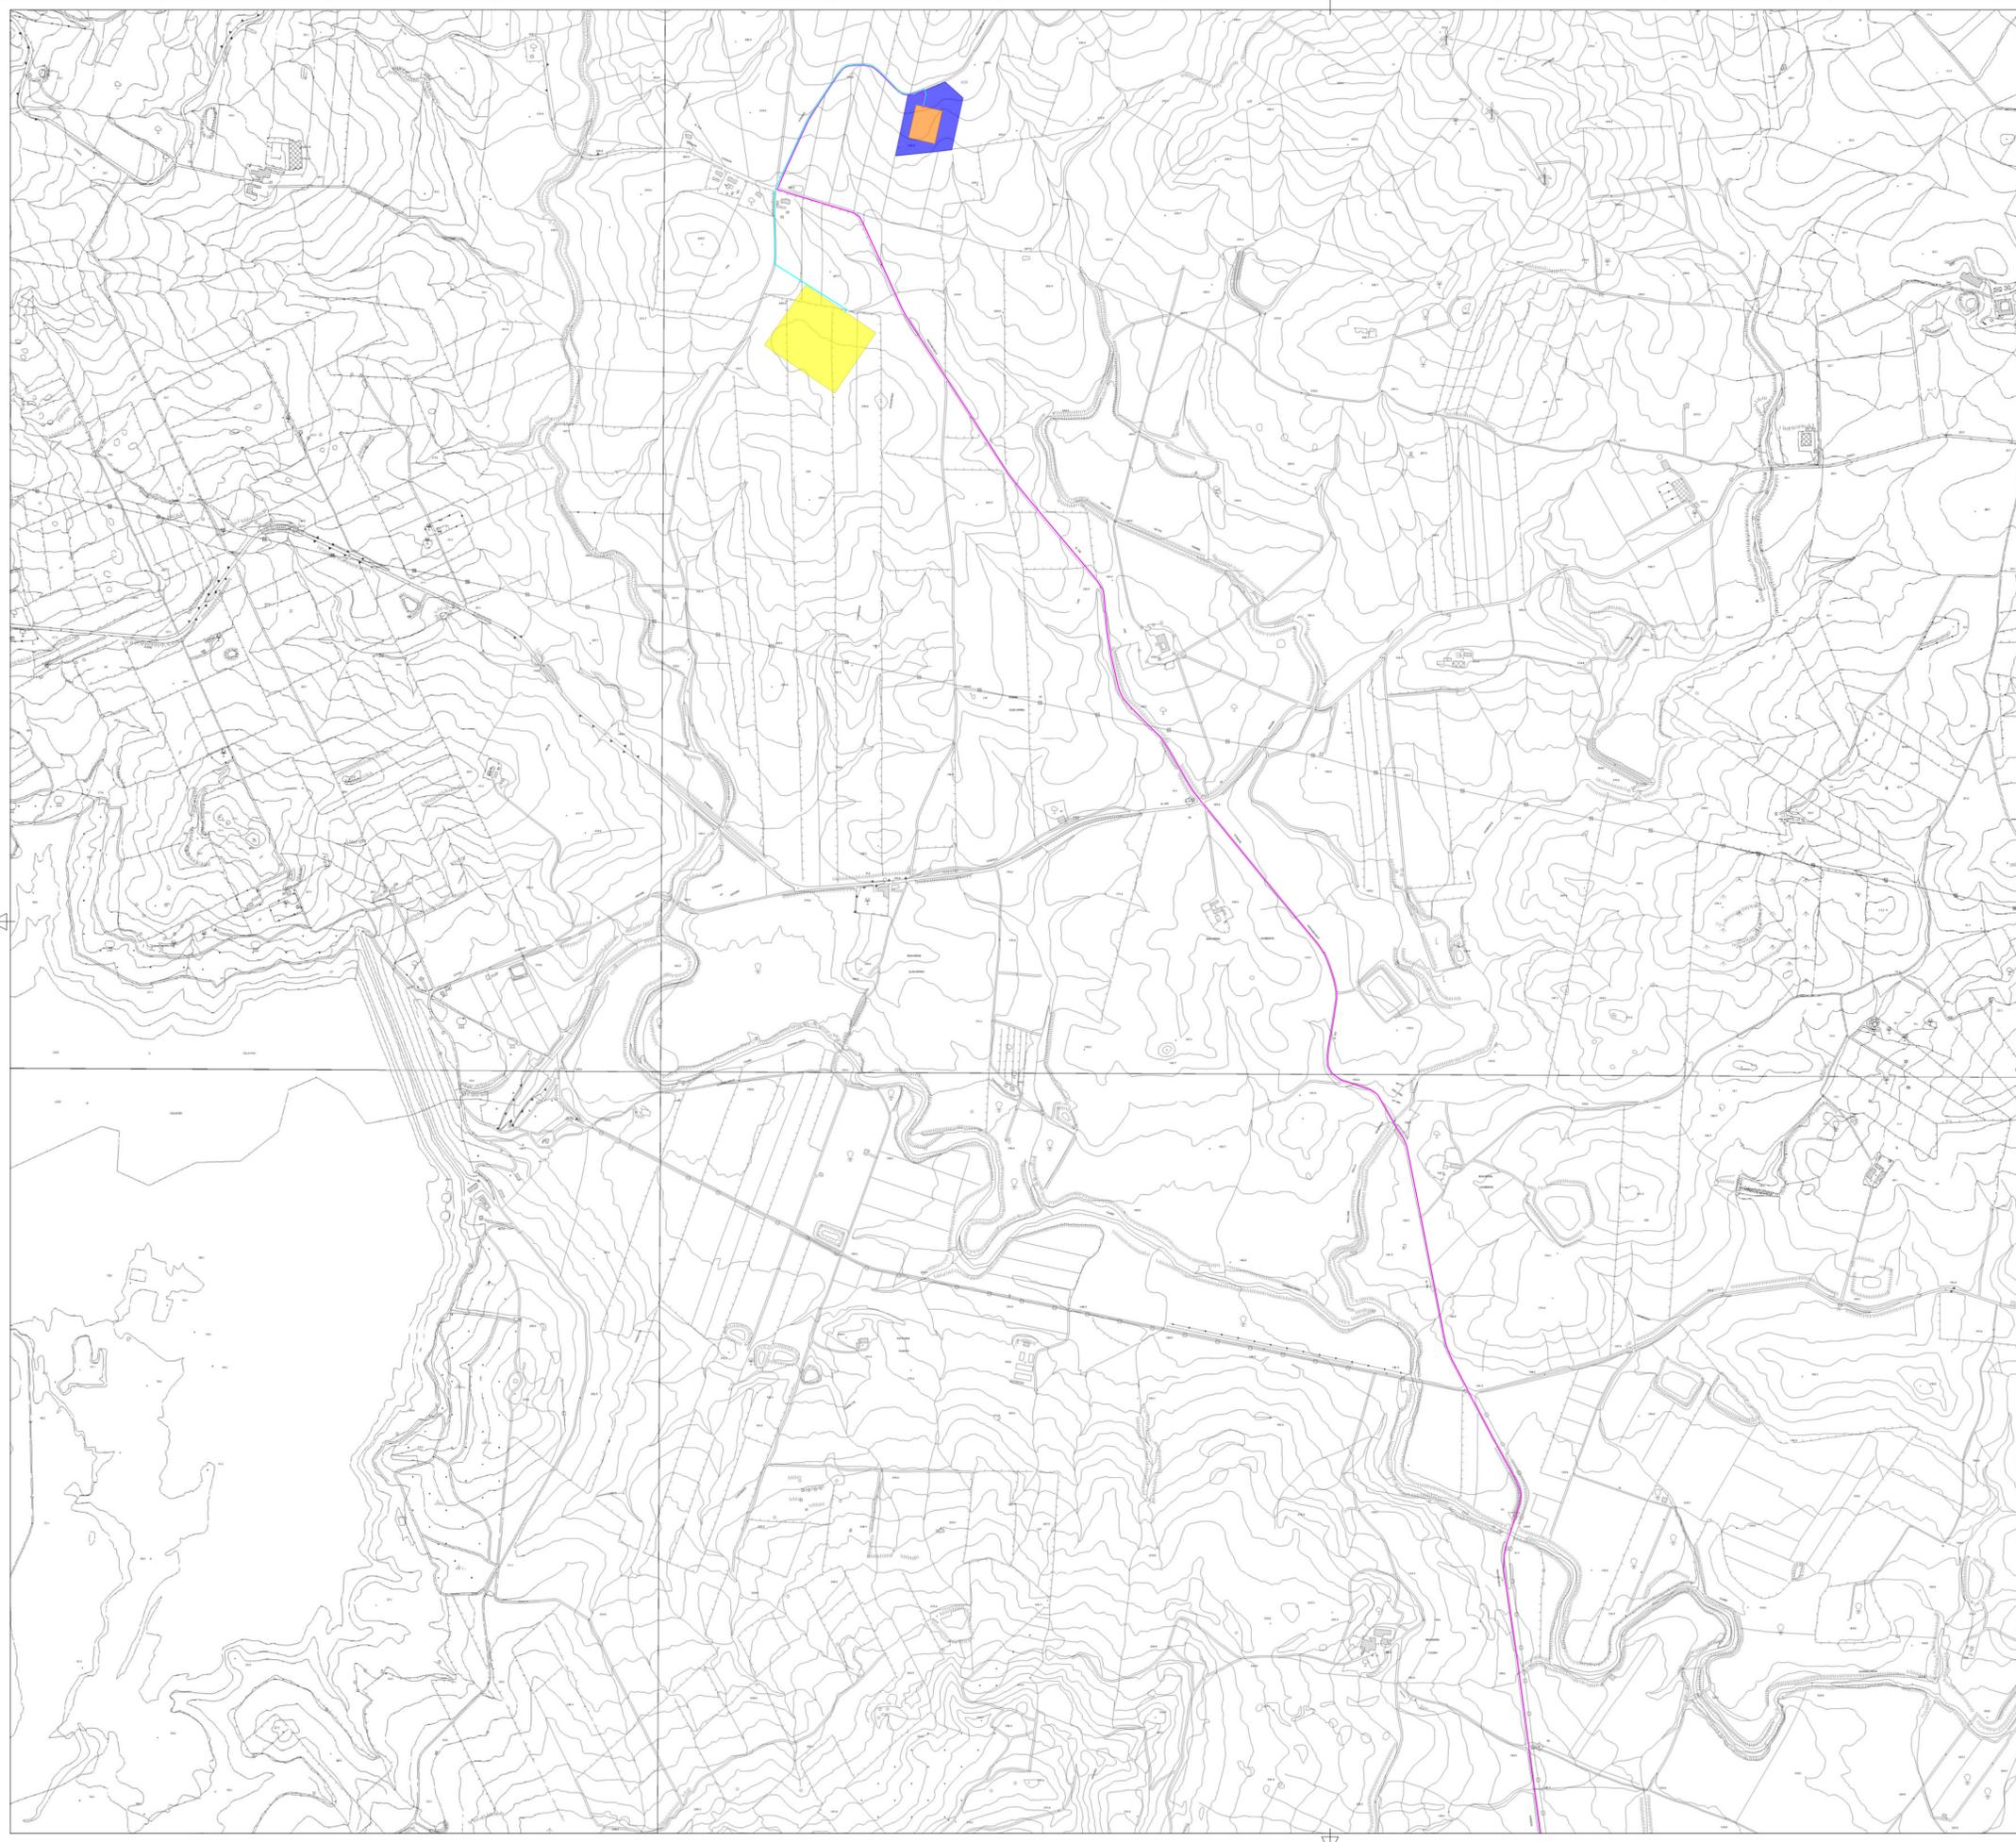

LEGENDA

- Futura stazione Terna 380/150 kV
- Area SSE utente
- Cabina di raccolta
- Elettrodotto AT
- Elettrodotto MT
- Area di progetto
- Recinzione
- Cancello di accesso
- Viabilità di progetto
- Ponticello
- Impluvi e fascia di rispetto impluvi
- Fascia di rispetto stradale
- Strutture fisse 2x6
- Strutture fisse 2x12
- Cabina di trasformazione
- Cabina di raccolta
- Locali tecnici
- Fascia di mitigazione

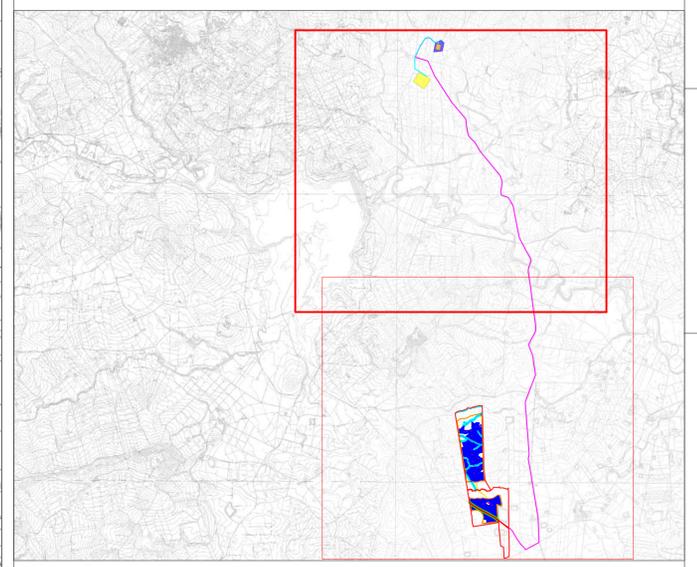

**PROGETTO PER LA REALIZZAZIONE
 DI UN IMPIANTO AGROVOLTAICO DENOMINATO
 "MARGHERITO" DI POTENZA COMPLESSIVA
 PARI A 47,01852 MWp
 POSIZIONATO A TERRA, SITO IN CONTRADA MARGHERITO
 NEL COMUNE DI RAMACCA (CT)**

Codice elaborato	Data	Livello progettazione	Emesso	Verificato	Approvato	REV.
13-MGTO-T14	Febbraio 2023	Definitivo	Ing. Rizzo Roberta			01

ELABORATO:
 INQUADRAMENTO TERRITORIALE
 CTR STATO DI PROGETTO

SCALA: 1:10.000 TAVOLA: 2/2

SOCIETA' PROPONENTE:

BAS
Italy Venticinquesima srl

BAS Italy Venticinquesima s.r.l.
Via Mangiarelli, 20/C
95030 Nicolosi (CT)
tel.095914116 - cell.3339533392
email:basitaly.venticinquesima@legalmail.it

TIMBRI E FIRME:

PROGETTAZIONE:

E-PRIMA
E-PRIMA S.R.L.
Via Mangiarelli, 20/C
95030 Nicolosi (CT)
tel.095914116 - cell.3339533392
email:info@e-prima.eu

TIMBRI E FIRME:

ORIENTAMENTO
SCALA METRICA