



STAZIONE DI
TRASFORMAZIONE
150/33 kV


CIRCUITO A

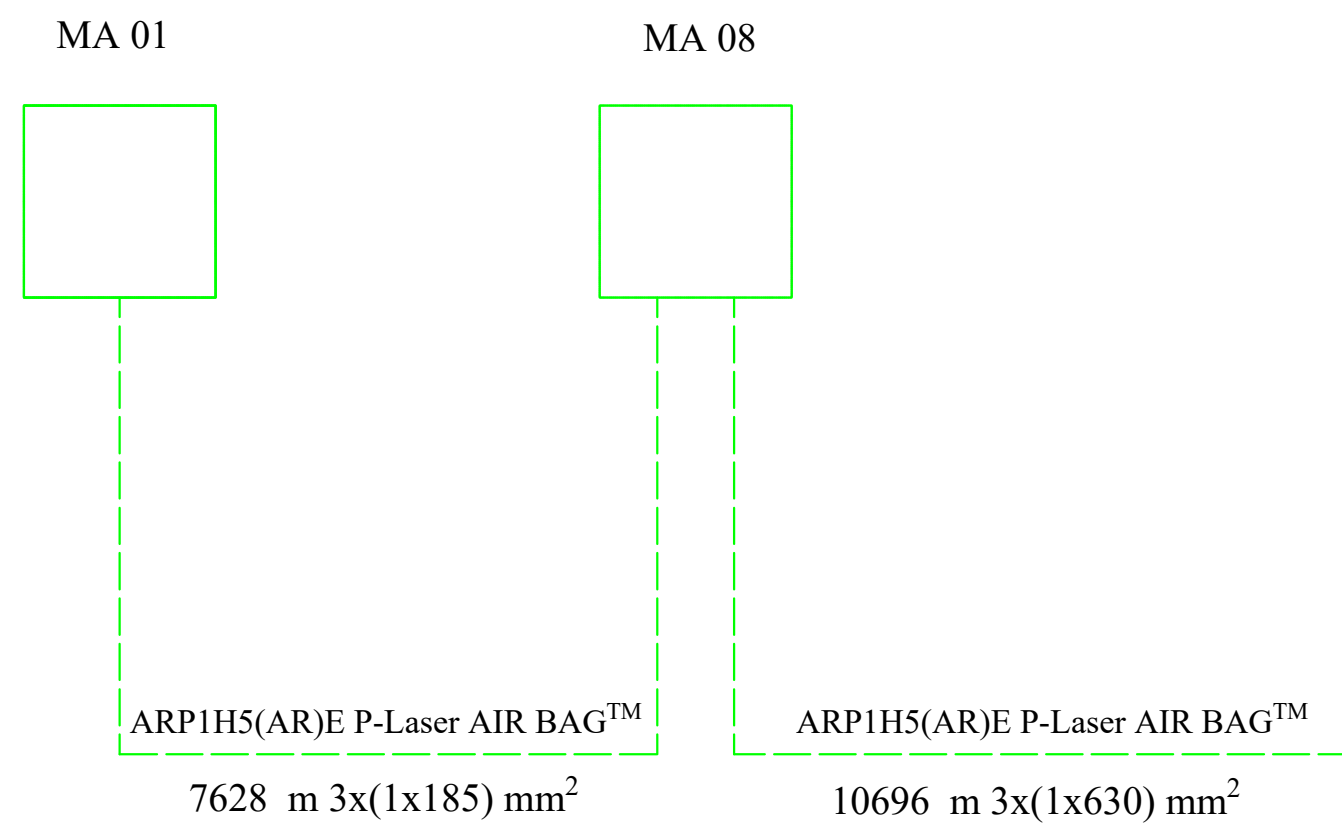


CIRCUITO C

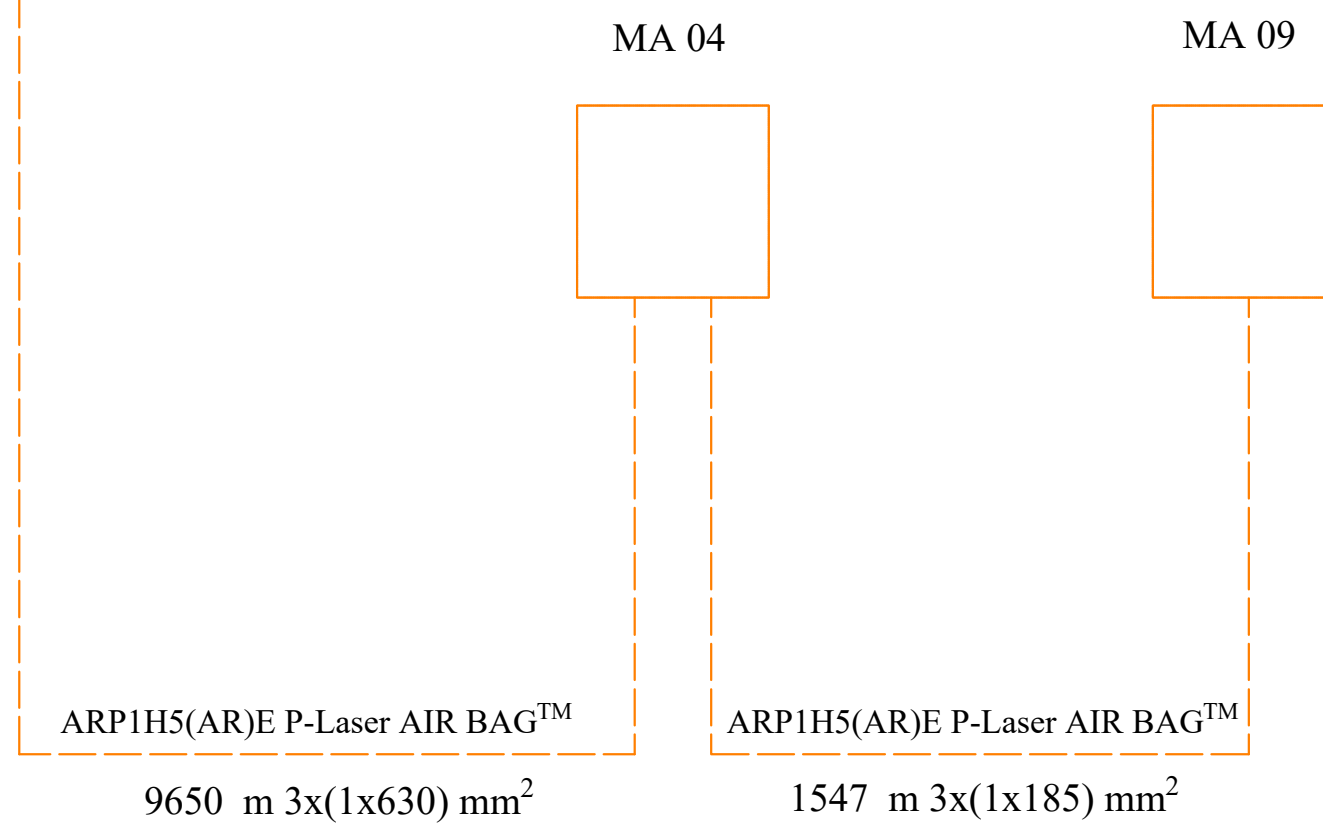


CIRCUITO B

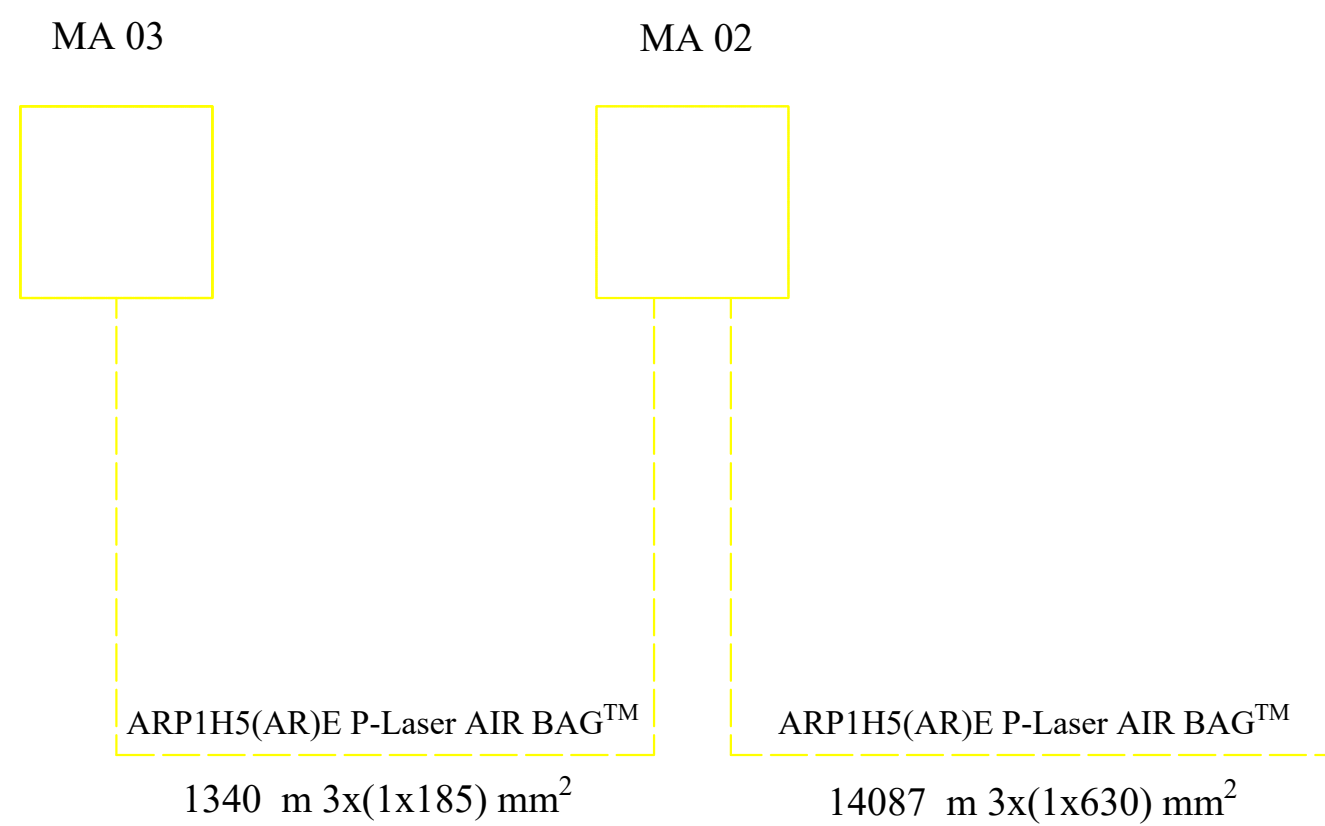

CIRCUITO D

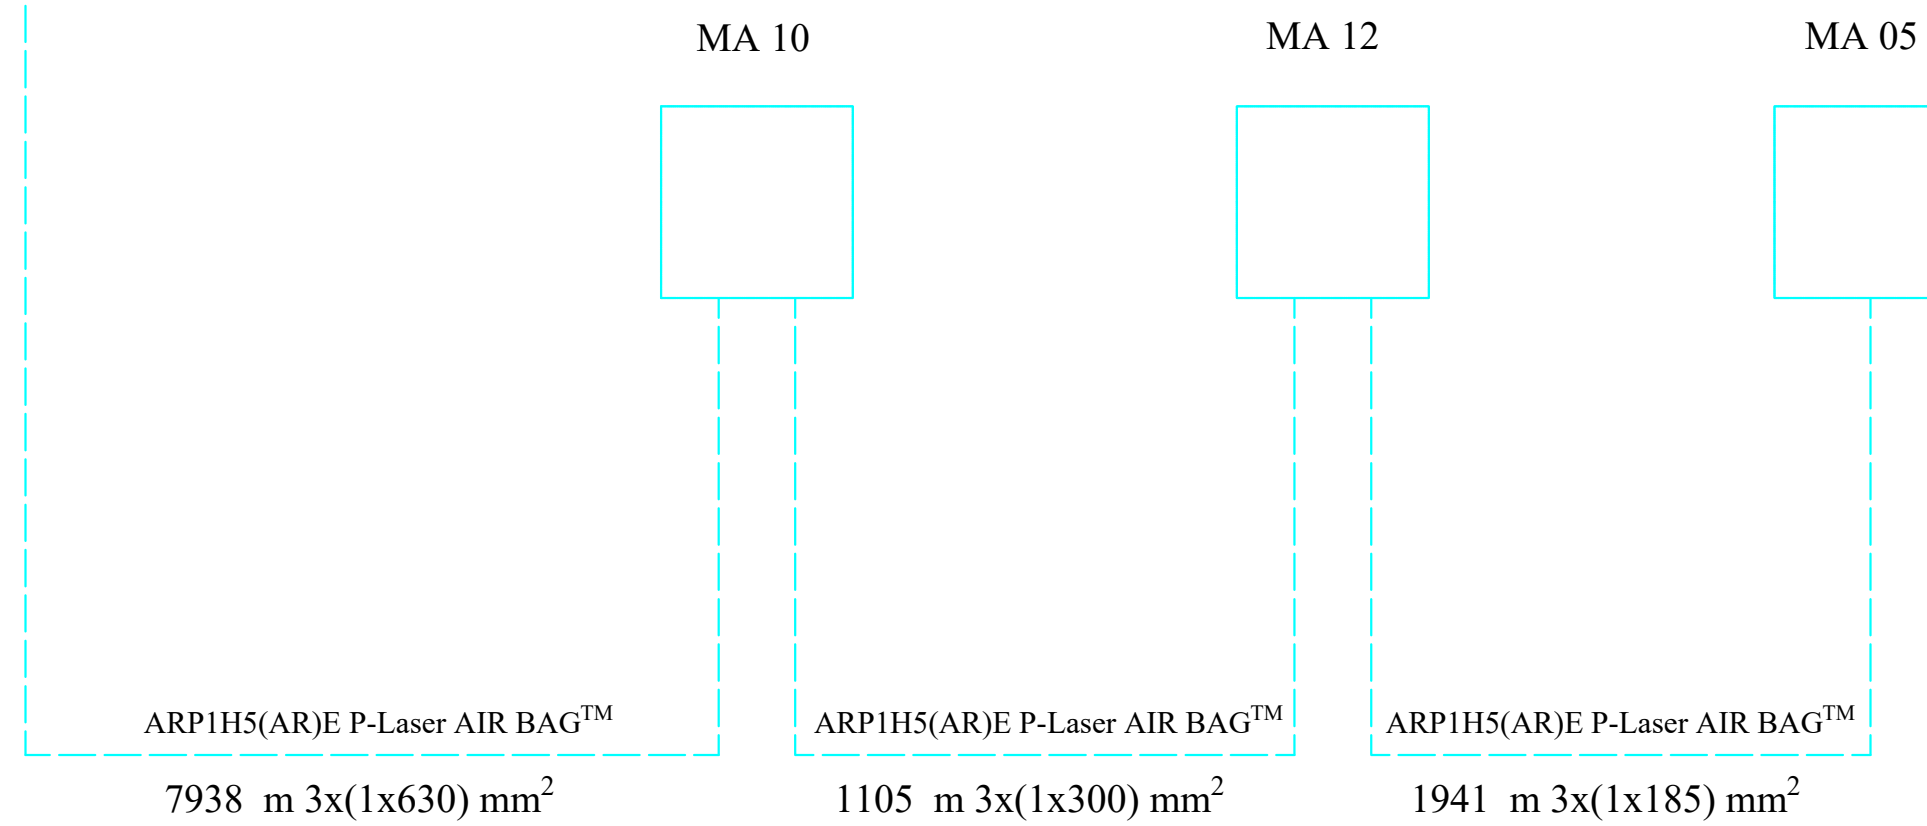

CIRCUITO E

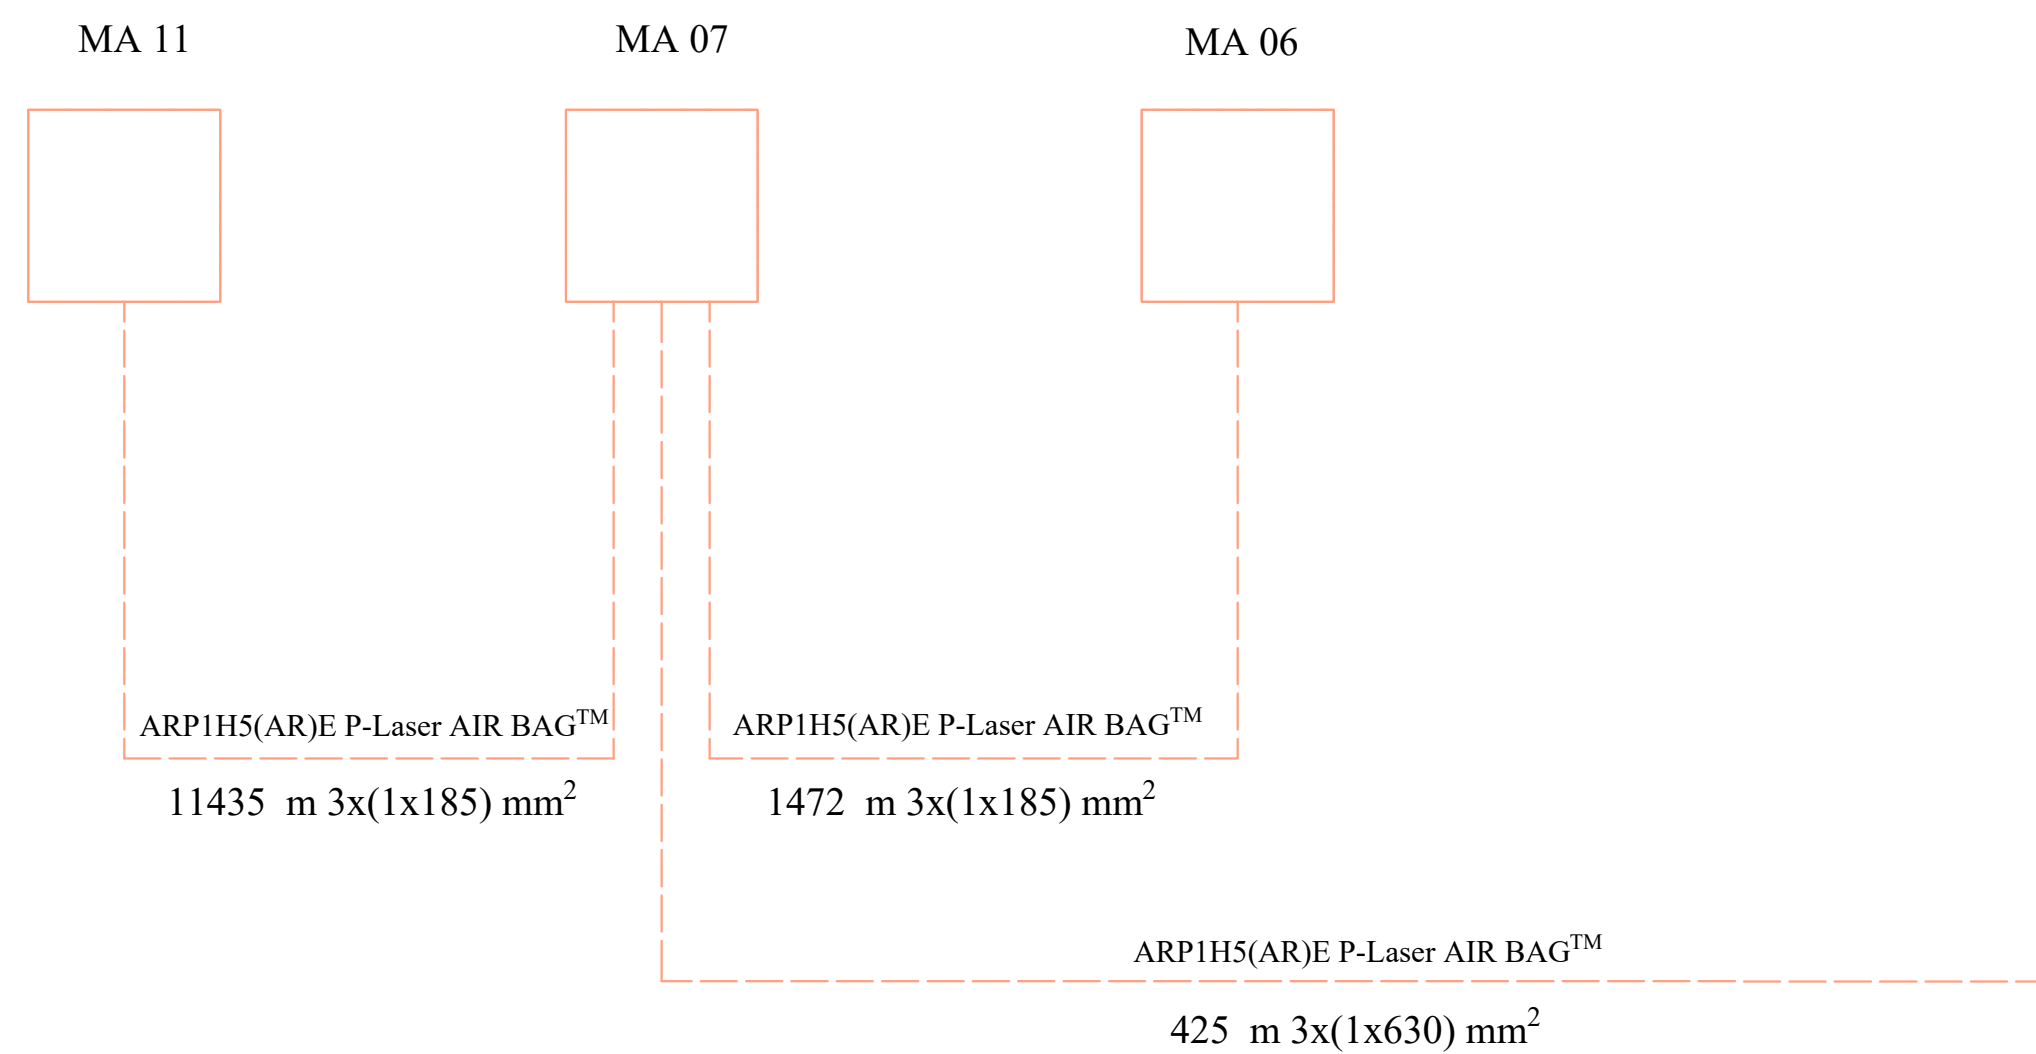

LEGENDA

- Circuito A: MA 01 - MA 08
- Circuito B: MA 03 - MA 02
- Circuito C: MA 09 - MA 04
- Circuito D: MA 05 - MA 12 - MA 10
- Circuito E: MA 11 - MA 06 - MA 07
- Aerogeneratore MA XX
- Stazione Elettrica Utente 150/33 kV

AUTORIZZAZIONE UNICA EX D. LGS. N. 387/2003




PROGETTO DEFINITIVO
PARCO EOLICO MONTI ALA' DEI SARDI

Titolo elaborato:

SCHEMA A BLOCCHI IMPIANTO UTENTE

MT	TL	GD	Prima Emissione	12/05/2023	00
REDATTO	CONTR.	APPROV.	DESCRIZIONE REVISIONE DOCUMENTO	DATA	REV

PROPONENTE

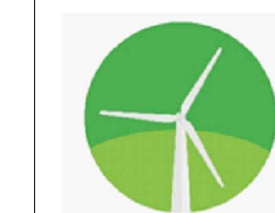

PONENTE PRIME S.R.L.
Via A. De Gasperi n.8
74023 Grottaglie (TA)

CONSULENZA



GE.CO.D'OR. S.R.L.
Via A. De Gasperi n.8
74023 Grottaglie (TA)

PROGETTISTA
Ing. Gaetano D'Oronzio
Via Goito 14 - Colobraro (MT)

Codice MAOE071	Formato A1	Scala -	Foglio 1/1
-------------------	---------------	------------	---------------