

LEGENDA

- Servitù di sorvolo
- Fondazione
- Limiti particellari
- Nuova viabilità
- Cavidotto MT
- Area piazzola di montaggio
- Servitù di elettrodotto MT
- Servitù per nuova viabilità
- SEU
- AREA DI CANTIERE
- AREA DI TRASBORDO
- ADEGUAMENTI VIABILITA' PUNTUALI E CONTINUI

NOTA:

- Gli elaborati generali di riferimento su mappa catastale sono:
- MAEG012\_Piano particellare di esproprio grafico
  - MAEG021\_Inquadramento generale su catastale
  - MAEG027\_Planimetria con dettagli come da road survey - viabilità esterna su catastale

AUTORIZZAZIONE UNICA EX D. LGS. N. 387/2003



PROGETTO DEFINITIVO  
PARCO EOLICO MONTI ALA' DEI SARDI

Titolo elaborato:

PIANO PARTICELLARE DI ESPROPRIO GRAFICO

CG	GD	GD	Prima emissione	12/05/2023	00
REDDATTO	CONTR.	APPROV.	DESCRIZIONE REVISIONE DOCUMENTO	DATA	REV

PROPONENTE




**PONENTE PRIME S.R.L.**  
Via A. De Gasperi n.8  
74023 Grottaglie (TA)

CONSULENZA



**GE.CO.D'OR S.R.L.**  
Via A. De Gasperi n.8  
74023 Grottaglie (TA)

**PROGETTISTA**  
Ing. Gaetano D'Oronzio  
Via Goito 14 - Colobraro (MT)

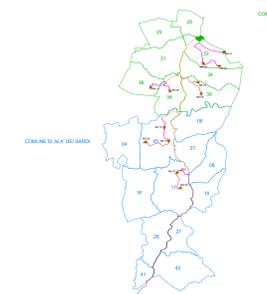

LEGENDA

-  Servitù di sorvolo
-  Fondazione
-  Limiti particellari
-  Nuova viabilità
-  Cavidotto MT
-  Area piazzola di montaggio
-  Servitù di elettrodotto MT
-  Servitù per nuova viabilità
-  SEU
-  AREA DI CANTIERE
-  AREA DI TRASBORDO
-  ADEGUAMENTI VIABILITA' PUNTUALI E CONTINUI

NOTA:

- Gli elaborati generali di riferimento su mappa catastale sono:
- MAEG012\_Piano particellare di esproprio grafico
  - MAEG021\_Inquadramento generale su catastale
  - MAEG027\_Planimetria con dettagli come da road survey - viabilità esterna su catastale

PROVINCIA DI SASSARI  
**COMUNE DI MONTI**  
 ALLEGATO A AL FOGLIO 32

SCALA DI 1:1000

AUTORIZZAZIONE UNICA EX D. LGS. N. 387/2003



PROGETTO DEFINITIVO  
 PARCO EOLICO MONTI ALA' DEI SARDI

Titolo elaborato:

PIANO PARTICELLARE DI ESPROPRIO GRAFICO

CG	GD	GD	Prima emissione	12/05/2023	00
REDATTO	CONTR.	APPROV.	DESCRIZIONE REVISIONE DOCUMENTO	DATA	REV

PROPONENTE




**PONENTE PRIME S.R.L.**  
 Via A. De Gasperi n.8  
 74023 Grottaglie (TA)

CONSULENZA



**GE.CO.D'OR S.R.L.**  
 Via A. De Gasperi n.8  
 74023 Grottaglie (TA)

**PROGETTISTA**  
 Ing. Gaetano D'Oronzio  
 Via Goito 14 - Colobraro (MT)

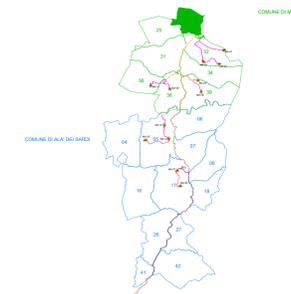

LEGENDA

-  Servitù di sorvolo
-  Fondazione
-  Limiti particellari
-  Nuova viabilità
-  Cavidotto MT
-  Area piazzola di montaggio
-  Servitù di elettrodotto MT
-  Servitù per nuova viabilità
-  SEU
-  AREA DI CANTIERE
-  AREA DI TRASBORDO
-  ADEGUAMENTI VIABILITA' PUNTUALI E CONTINUI

NOTA:

- Gli elaborati generali di riferimento su mappa catastale sono:
- MAEG012\_Piano particellare di esproprio grafico
  - MAEG021\_Inquadrimento generale su catastale
  - MAEG027\_Planimetria con dettagli come da road survey - viabilità esterna su catastale

AUTORIZZAZIONE UNICA EX D. LGS. N. 387/2003



PROGETTO DEFINITIVO  
PARCO EOLICO MONTI ALA' DEI SARDI

Titolo elaborato:

PIANO PARTICELLARE DI ESPROPRIO GRAFICO

CG	GD	GD	Prima emissione	12/05/2023	00
REDATTO	CONTR.	APPROV.	DESCRIZIONE REVISIONE DOCUMENTO	DATA	REV

PROPONENTE



**PONENTE PRIME S.R.L.**  
Via A. De Gasperi n.8  
74023 Grottaglie (TA)

CONSULENZA




**GE.CO.D'OR. S.R.L.**  
Via A. De Gasperi n.8  
74023 Grottaglie (TA)



**PROGETTISTA**  
Ing. Gaetano D'Oronzio  
Via Goito 14 - Colobraro (MT)

Codice MAEG012	Formato A0	Scala 1:4000	Foglio 3/18
-------------------	---------------	-----------------	----------------

PROVINCIA DI SASSARI  
**COMUNE DI MONTI**  
FOGLIO N. 26

SCALA DI 1:4000

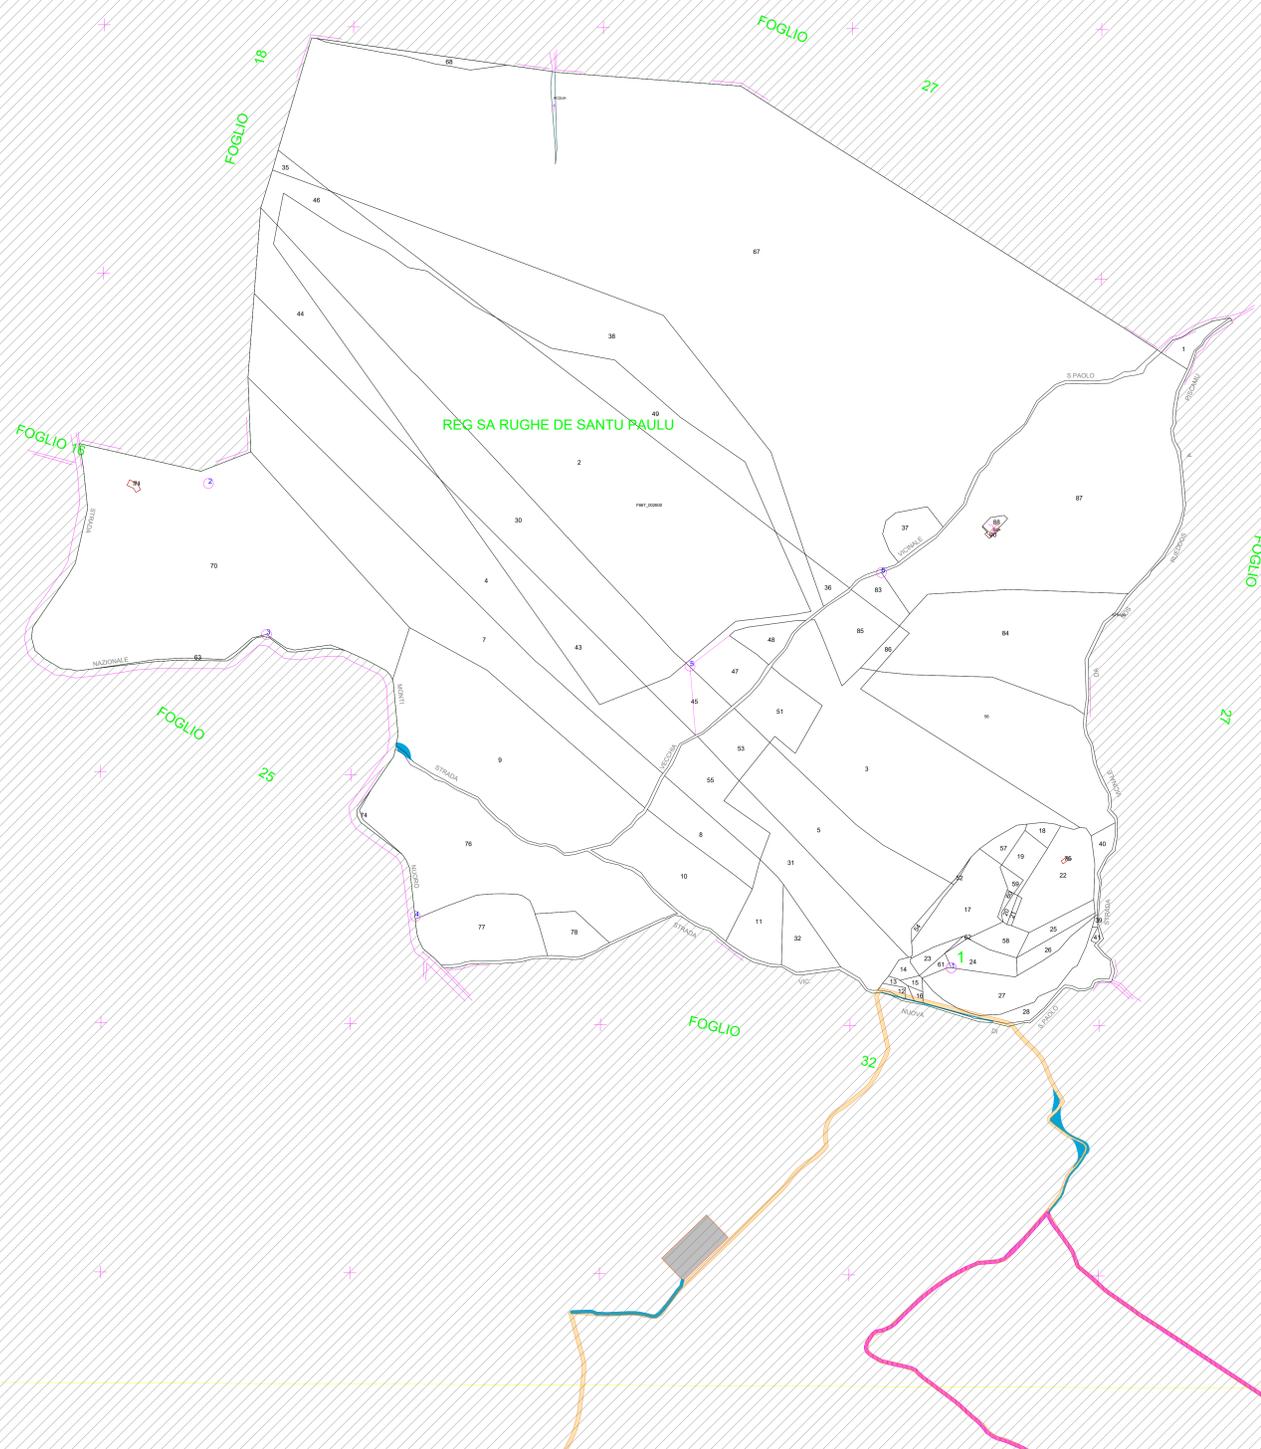

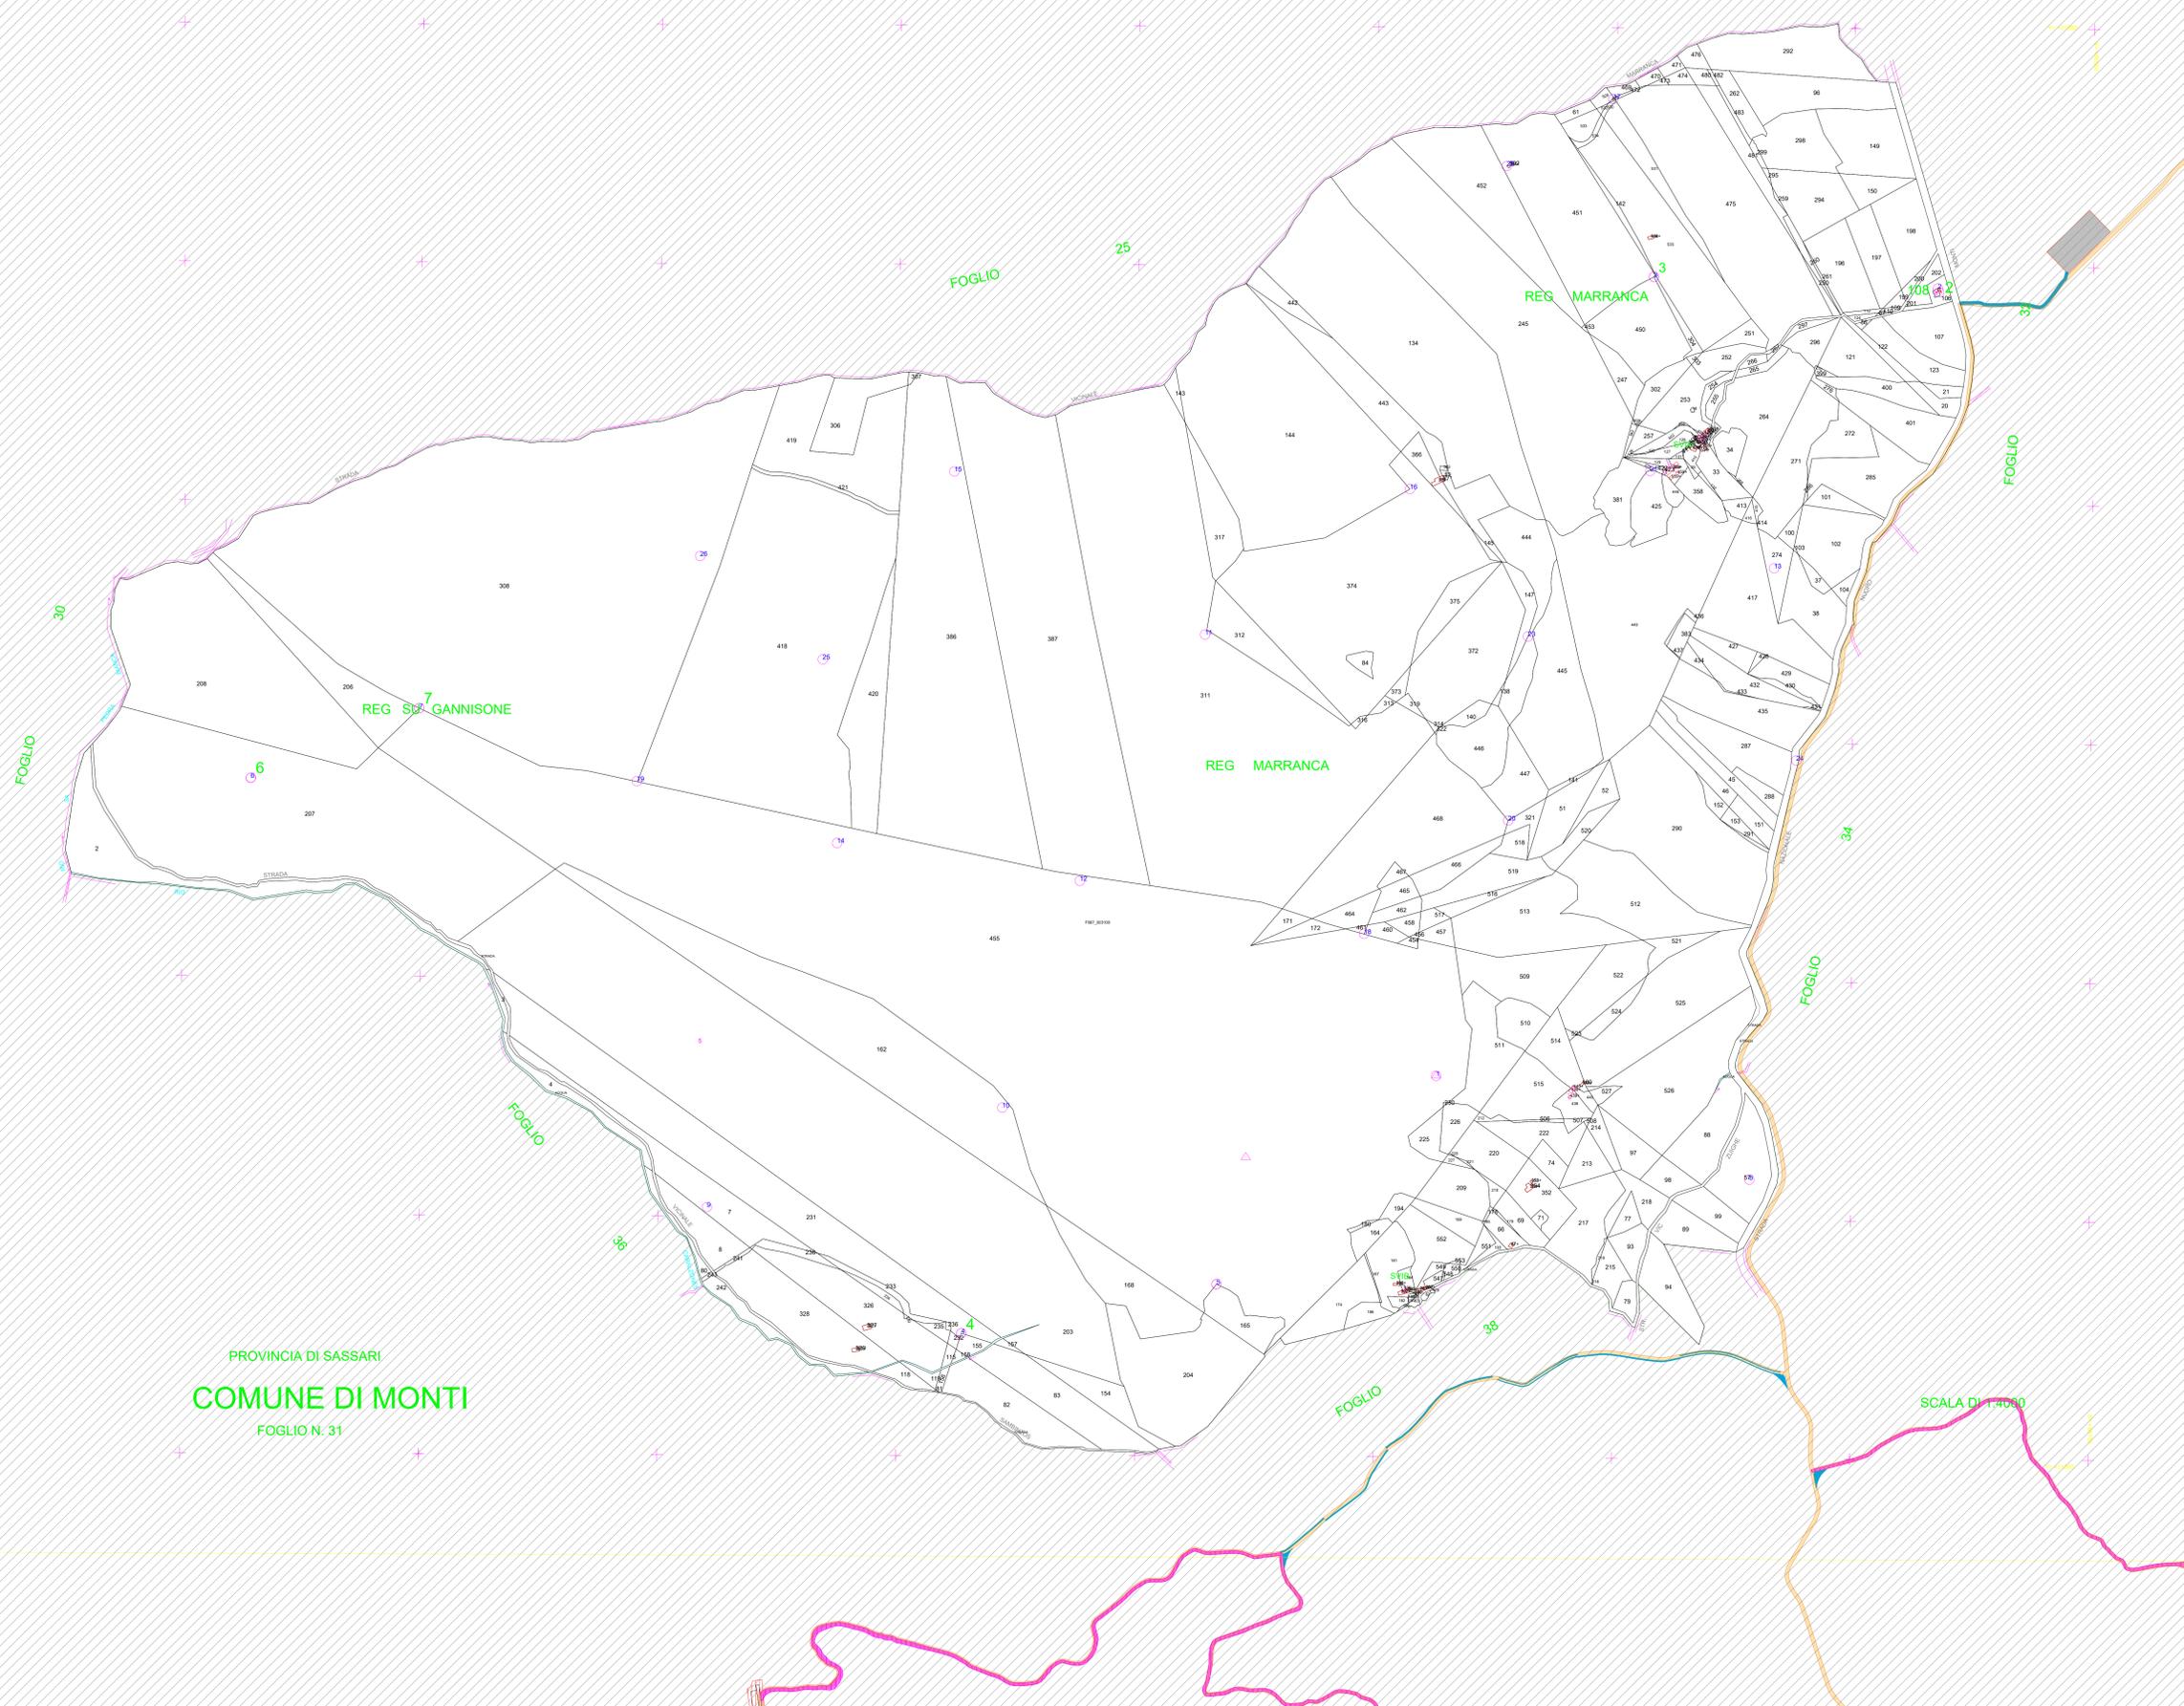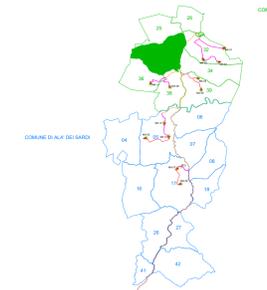

PROVINCIA DI SASSARI  
**COMUNE DI MONTI**  
FOGLIO N. 31

**LEGGENDA**

-  Servitù di sorvolo
-  Fondazione
-  Limiti particellari
-  Nuova viabilità
-  Cavidotto MT
-  Area piazzola di montaggio
-  Servitù di elettrodotto MT
-  Servitù per nuova viabilità
-  SEU
-  AREA DI CANTIERE
-  AREA DI TRASBORDO
-  ADEGUAMENTI VIABILITA' PUNTUALI E CONTINUI

**NOTA:**

Gli elaborati generali di riferimento su mappa catastale sono:

- MAEG012\_Piano particellare di esproprio grafico
- MAEG021\_Inquadrimento generale su catastale
- MAEG027\_Planimetria con dettagli come da road survey - viabilità esterna su catastale

AUTORIZZAZIONE UNICA EX D. LGS. N. 387/2003



**PROGETTO DEFINITIVO**  
**PARCO EOLICO MONTI ALA' DEI SARDI**

Titolo elaborato:

**PIANO PARTICELLARE DI ESPROPRIO GRAFICO**

CG	GD	GD	Prima emissione	12/05/2023	00
REDATTO	CONTR.	APPROV.	DESCRIZIONE REVISIONE DOCUMENTO	DATA	REV

**PROPONENTE**





**PONENTE PRIME S.R.L.**  
Via A. De Gasperi n.8  
74023 Grottaglie (TA)

**CONSULENZA**



**GE.CO.D'OR. S.R.L.**  
Via A. De Gasperi n.8  
74023 Grottaglie (TA)

**PROGETTISTA**  
Ing. Gaetano D'Oronzio  
Via Goito 14 - Colobraro (MT)

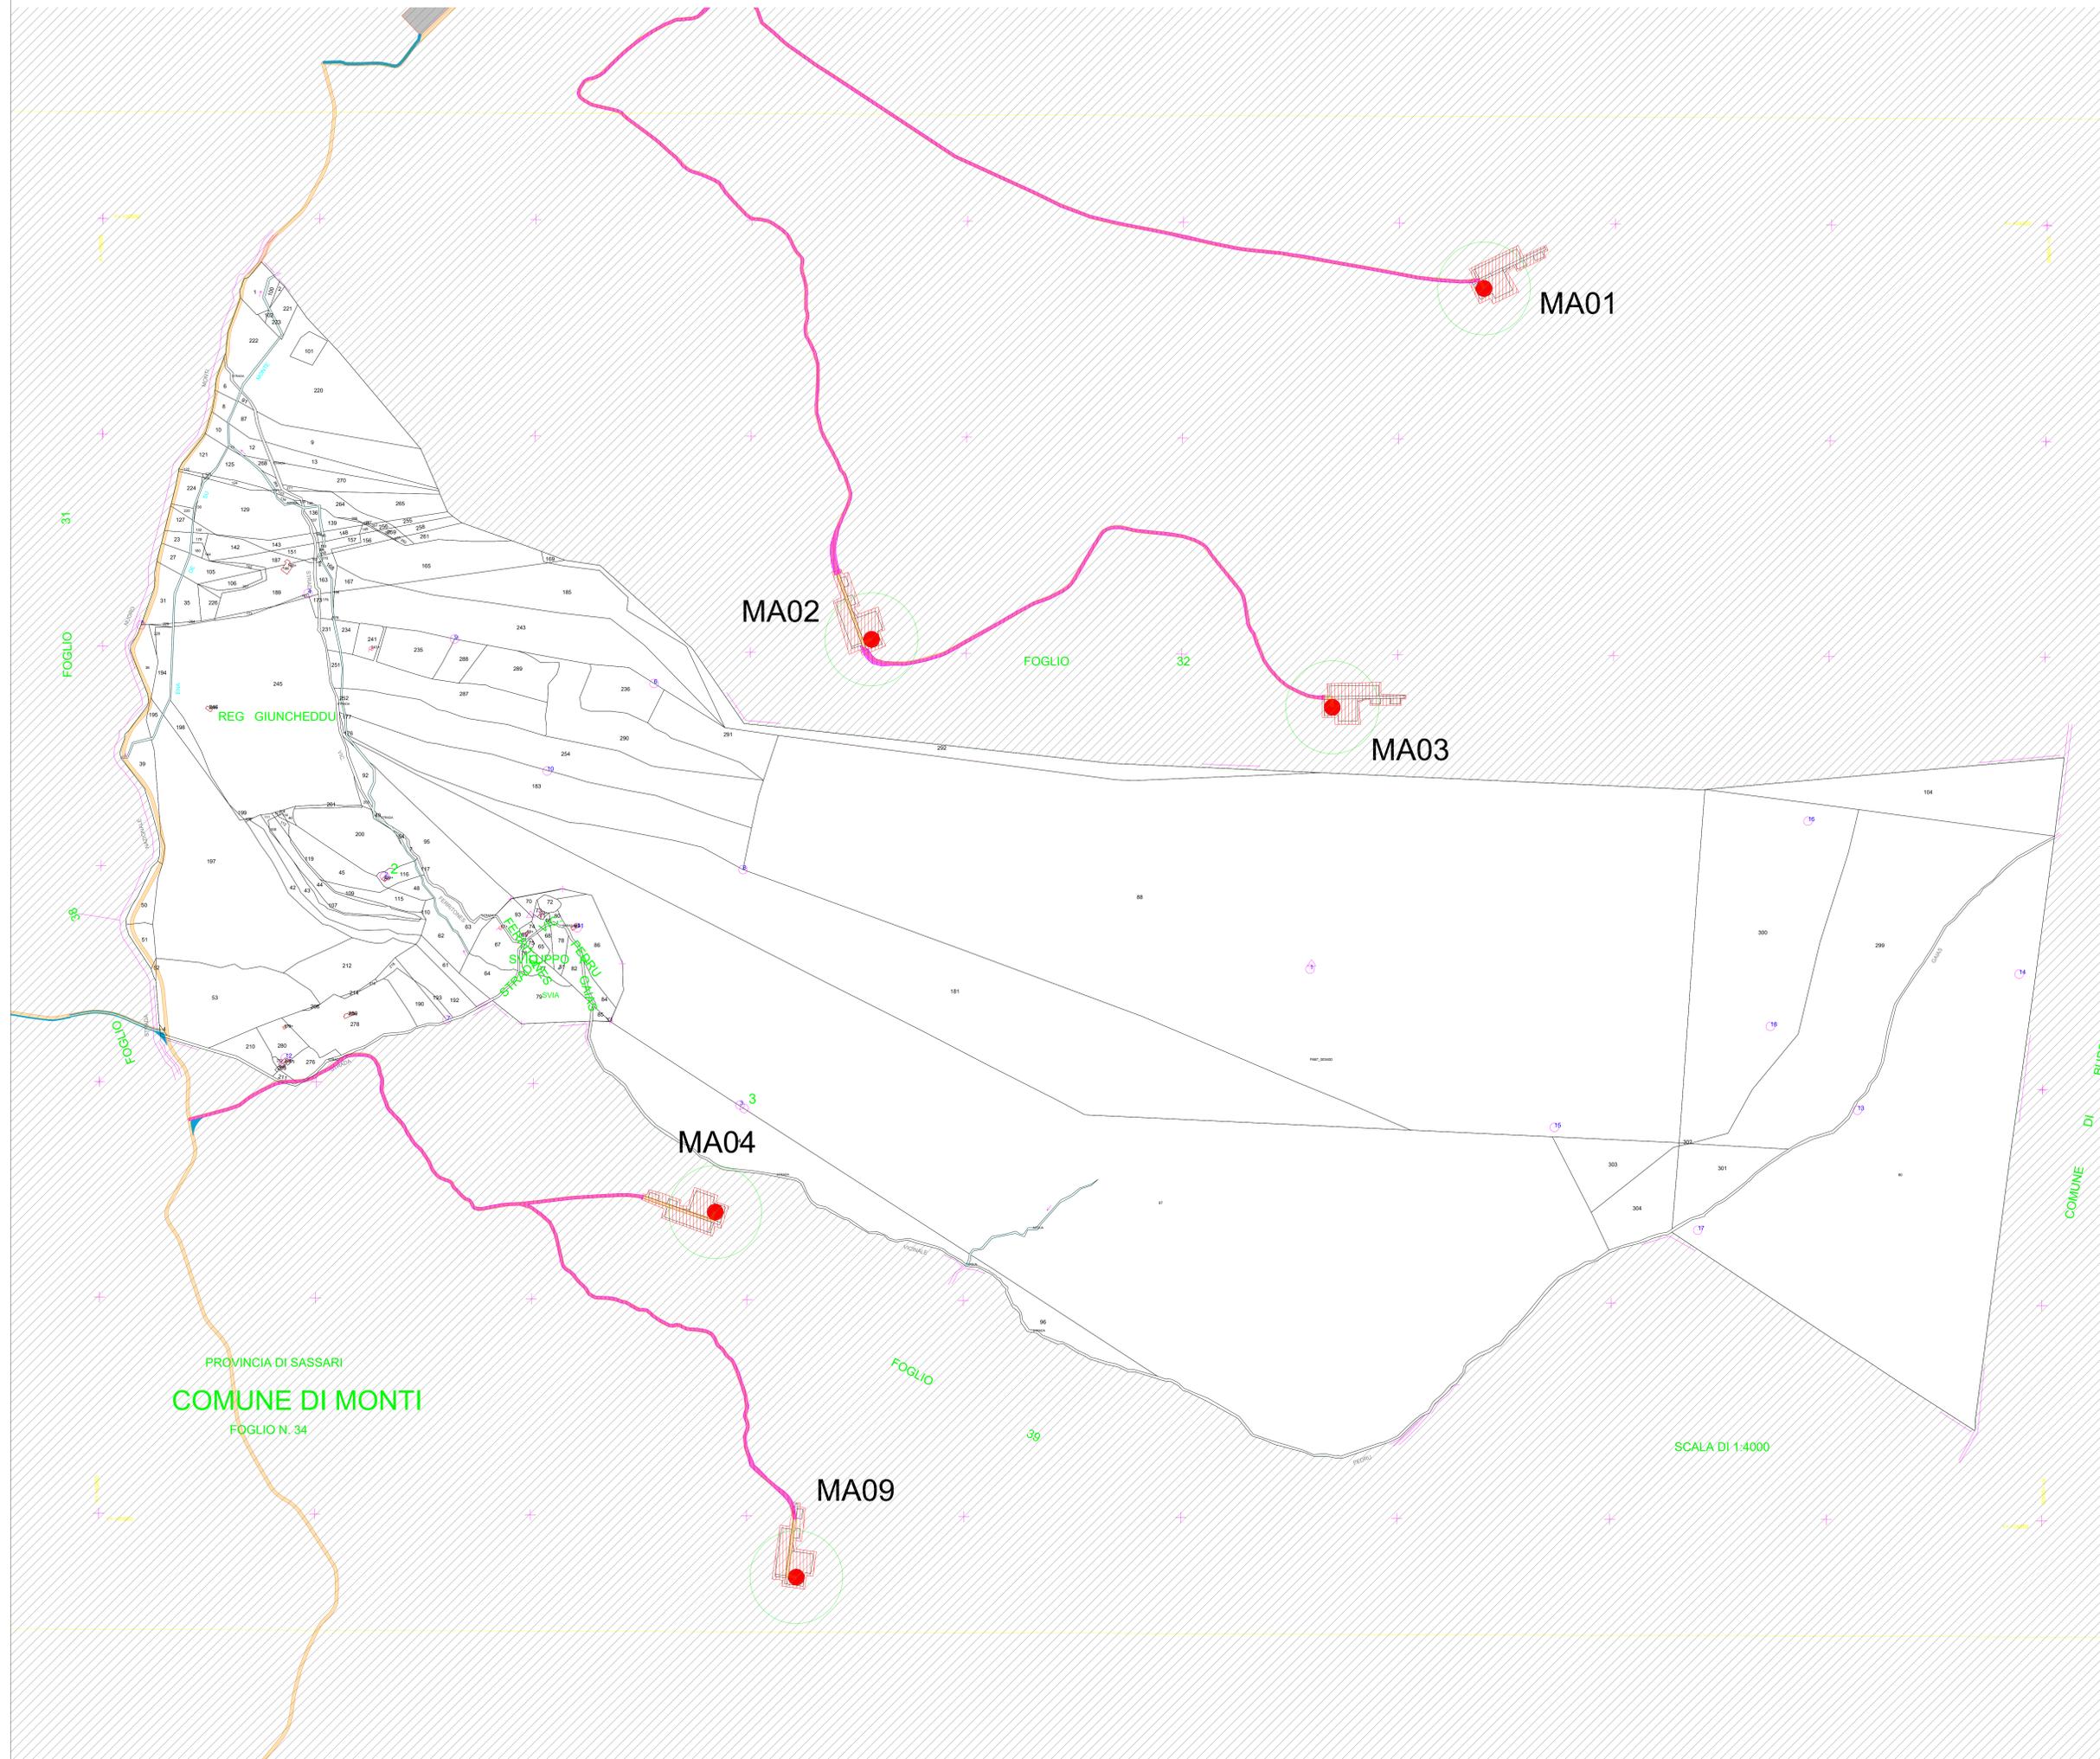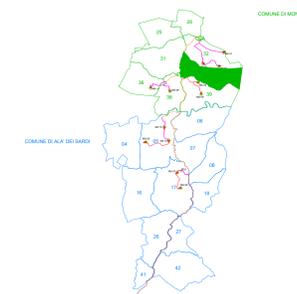

LEGENDA

- Servitù di sorvolo
- Fondazione
- Limiti particellari
- Nuova viabilità
- Cavidotto MT
- Area piazzola di montaggio
- Servitù di elettrodotto MT
- Servitù per nuova viabilità
- SEU
- AREA DI CANTIERE
- AREA DI TRASBORDO
- ADEGUAMENTI VIABILITA' PUNTUALI E CONTINUI

NOTA:

- Gli elaborati generali di riferimento su mappa catastale sono:
- MAEG012\_Piano particellare di esproprio grafico
  - MAEG021\_Inquadramento generale su catastale
  - MAEG027\_Planimetria con dettagli come da road survey - viabilità esterna su catastale

AUTORIZZAZIONE UNICA EX D. LGS. N. 387/2003



PROGETTO DEFINITIVO  
PARCO EOLICO MONTI ALA' DEI SARDI

Titolo elaborato:

PIANO PARTICELLARE DI ESPROPRIO GRAFICO

CG	GD	GD	Prima emissione	12/05/2023	00
REDDATTO	CONTR.	APPROV.	DESCRIZIONE REVISIONE DOCUMENTO	DATA	REV

PROPONENTE



**PONENTE PRIME S.R.L.**  
Via A. De Gasperi n.8  
74023 Grottaglie (TA)

CONSULENZA



**GE.CO.D'OR. S.R.L.**  
Via A. De Gasperi n.8  
74023 Grottaglie (TA)

**PROGETTISTA**  
Ing. Gaetano D'Oronzio  
Via Goito 14 - Colobraro (MT)

Codice  
MAEG012

Formato  
A0

Scala  
1:4000

Foglio  
5/18

MA03

MA04

MA09

REG FERRITONES

11 REG FERRITONES

COMUNE DI ALA DEI SARDI

PROVINCIA DI SASSARI

COMUNE DI MONTI

FOGLIO N. 39

SCALA DI 1:4000



LEGGENDA

- Servitù di sorvolo
- Fondazione
- Limiti particellari
- Nuova viabilità
- Cavidotto MT
- Area piazzola di montaggio
- Servitù di elettrodoto MT
- Servitù per nuova viabilità
- SEU
- AREA DI CANTIERE
- AREA DI TRASBORDO
- ADEGUAMENTI VIABILITA' PUNTUALI E CONTINUI

NOTA:

- Gli elaborati generali di riferimento su mappa catastale sono:
- MAEG012\_Piano particellare di esproprio grafico
  - MAEG021\_Inquadramento generale su catastale
  - MAEG027\_Planimetria con dettagli come da road survey - viabilità esterna su catastale

AUTORIZZAZIONE UNICA EX D. LGS. N. 387/2003



PROGETTO DEFINITIVO  
PARCO EOLICO MONTI ALA' DEI SARDI

Titolo elaborato:

PIANO PARTICELLARE DI ESPROPRIO GRAFICO

CG	GD	GD	Prima emissione	12/05/2023	00
REDDATTO	CONTR.	APPROV.	DESCRIZIONE REVISIONE DOCUMENTO	DATA	REV

PROPONENTE





**PONENTE PRIME S.R.L.**  
Via A. De Gasperi n.8  
74023 Grottaglie (TA)

CONSULENZA



**GE.CO.D'OR. S.R.L.**  
Via A. De Gasperi n.8  
74023 Grottaglie (TA)

**PROGETTISTA**  
Ing. Gaetano D'Oronzio  
Via Goito 14 - Colobraro (MT)

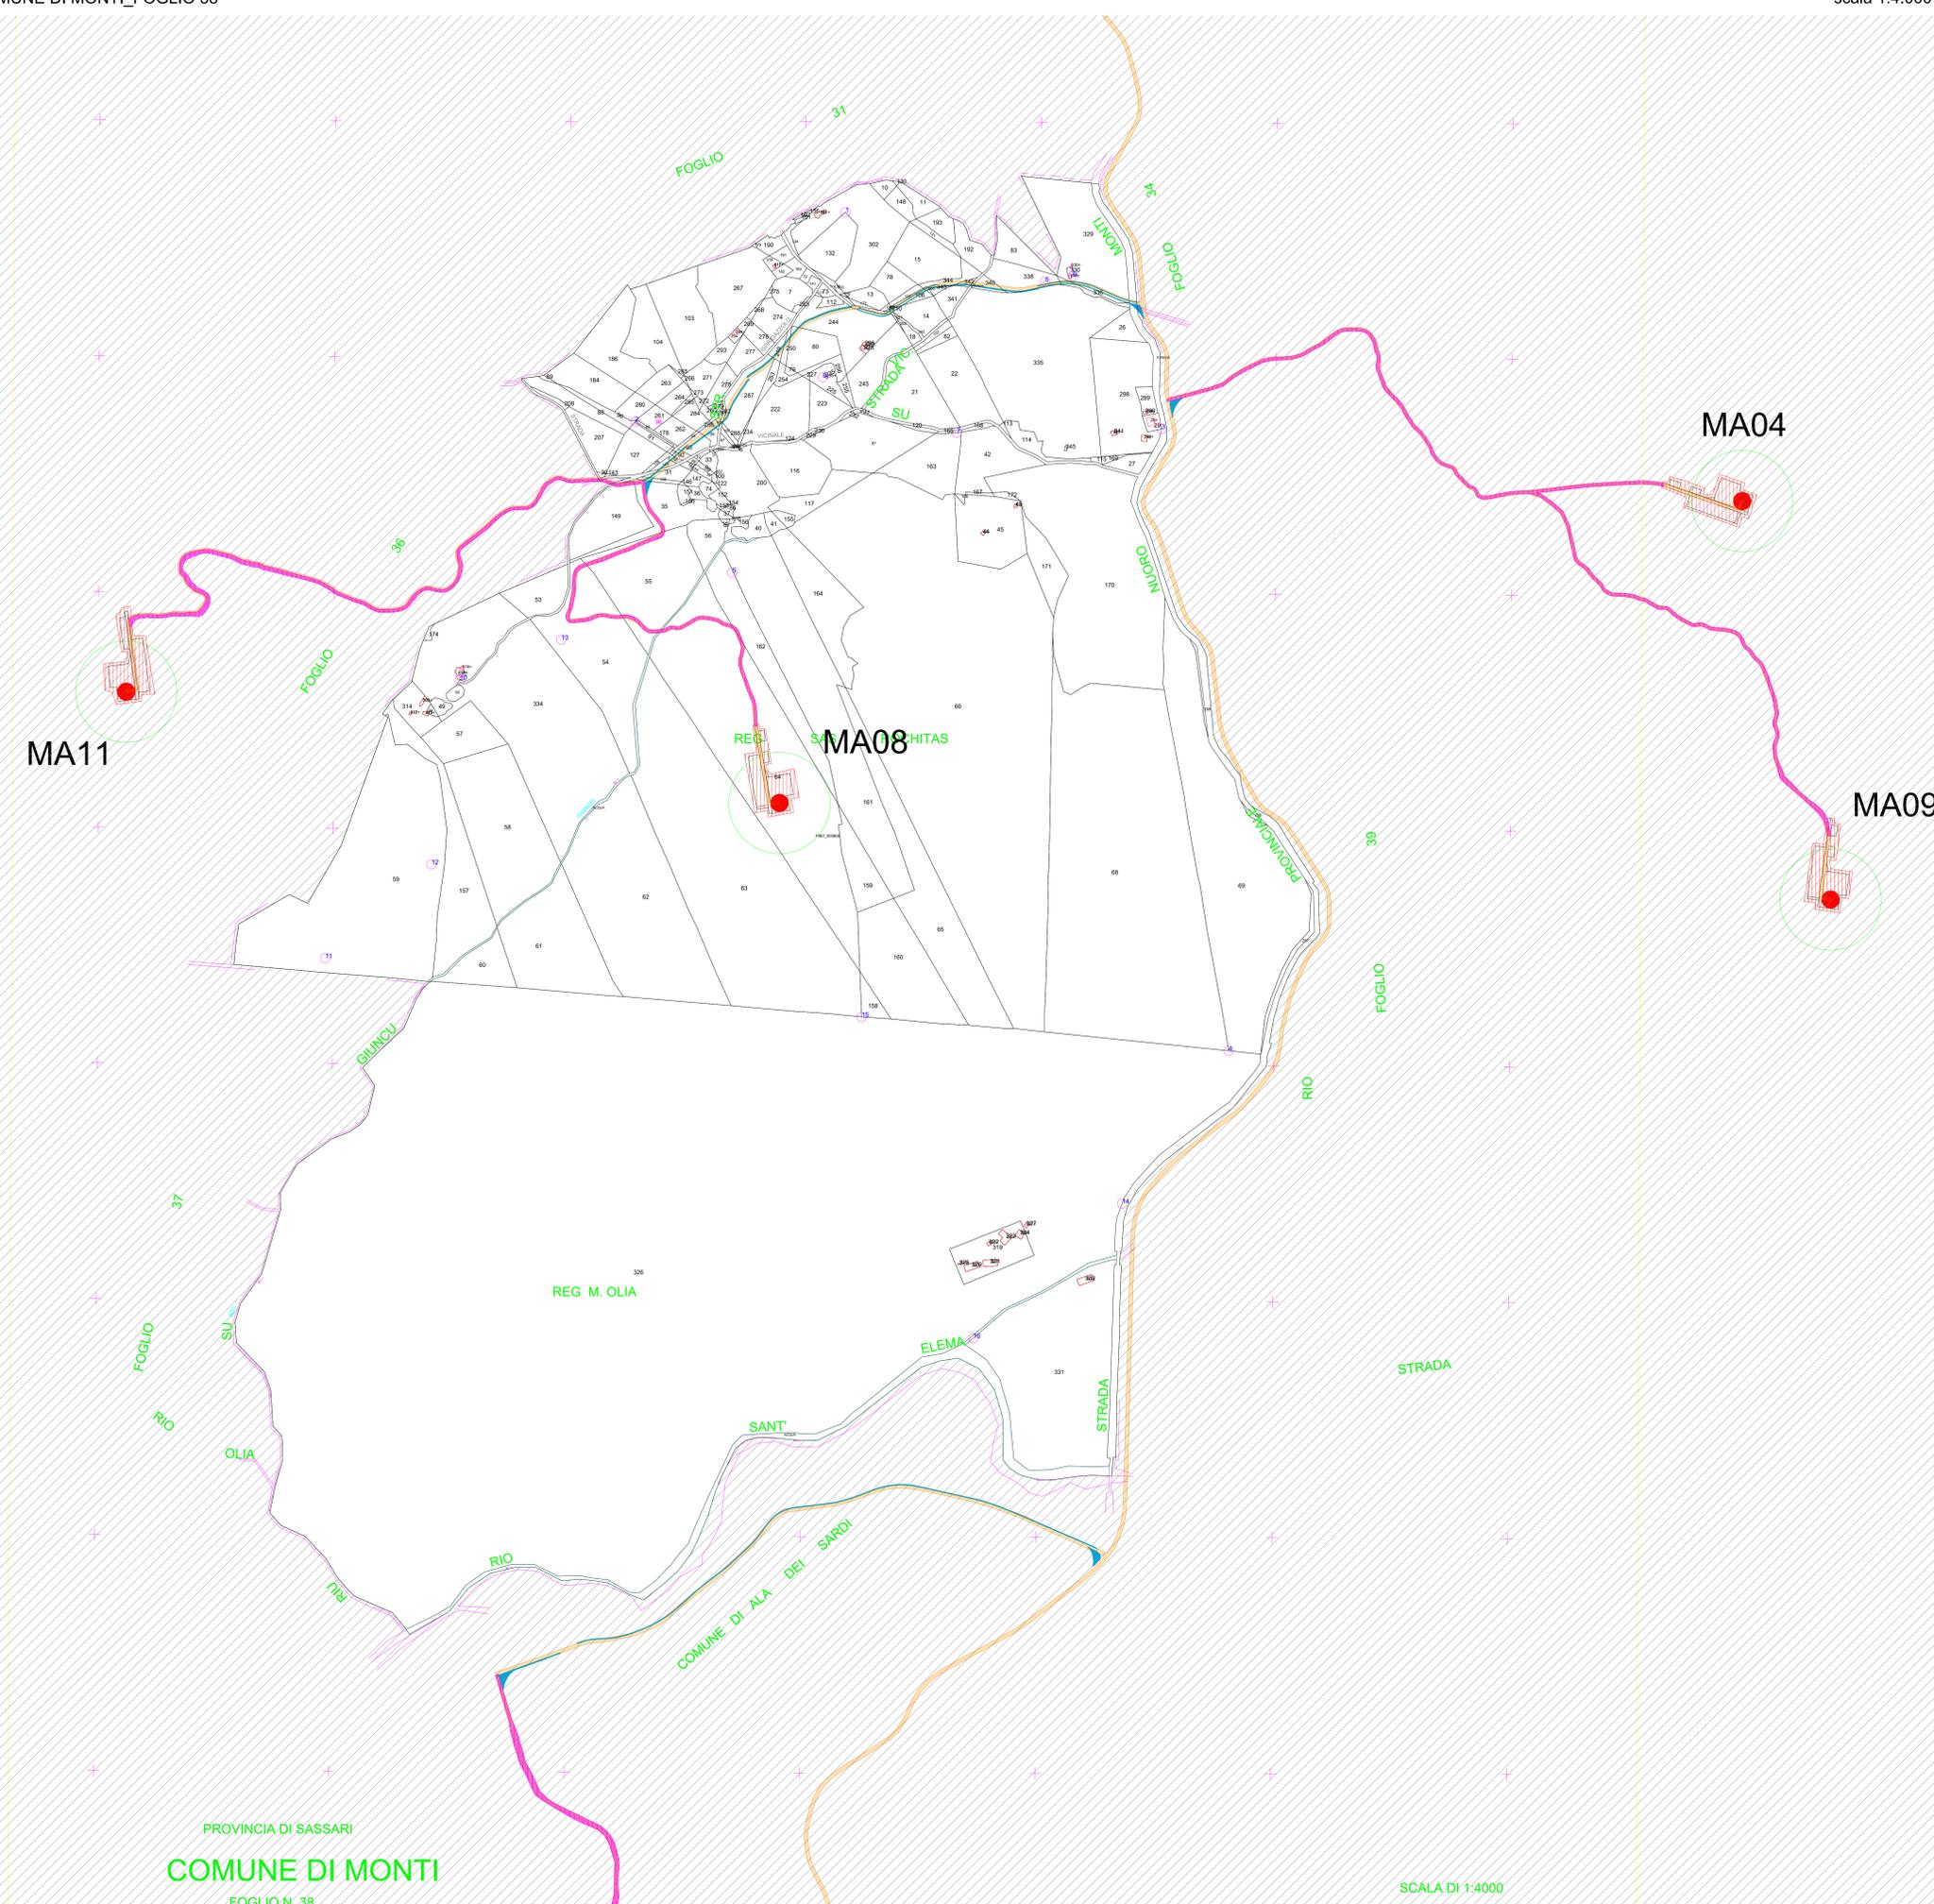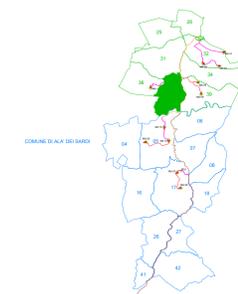

LEGENDA

- Servitù di sorvolo
- Fondazione
- Limiti particellari
- Nuova viabilità
- Cavidotto MT
- Area piazzola di montaggio
- Servitù di elettrodoto MT
- Servitù per nuova viabilità
- SEU
- AREA DI CANTIERE
- AREA DI TRASBORDO
- ADEGUAMENTI VIABILITA' PUNTUALI E CONTINUI

NOTA:

Gli elaborati generali di riferimento su mappa catastale sono:

- MAEG012\_Piano particellare di esproprio grafico
- MAEG021\_Inquadramento generale su catastale
- MAEG027\_Planimetria con dettagli come da road survey - viabilità esterna su catastale

AUTORIZZAZIONE UNICA EX D. LGS. N. 387/2003



PROGETTO DEFINITIVO  
PARCO EOLICO MONTI ALA' DEI SARDI

Titolo elaborato:

PIANO PARTICELLARE DI ESPROPRIO GRAFICO

CG	GD	GD	Prima emissione	12/05/2023	00
REDATTO	CONTR.	APPROV.	DESCRIZIONE REVISIONE DOCUMENTO	DATA	REV

PROPONENTE



**PONENTE PRIME S.R.L.**  
Via A. De Gasperi n.8  
74023 Grottaglie (TA)

CONSULENZA




**GE.CO.D'OR S.R.L.**  
Via A. De Gasperi n.8  
74023 Grottaglie (TA)

**PROGETTISTA**  
Ing. Gaetano D'Oronzio  
Via Goito 14 - Colobraro (MT)

PROVINCIA DI SASSARI  
**COMUNE DI MONTI**  
FOGLIO N. 38

SCALA DI 1:4000

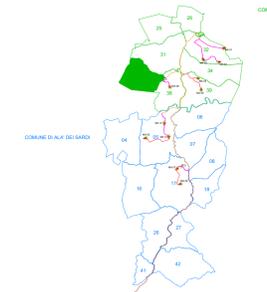


LEGENDA

- Servitù di sorvolo
- Fondazione
- Limiti particellari
- Nuova viabilità
- Cavidotto MT
- Area piazzola di montaggio
- Servitù di elettrodotto MT
- Servitù per nuova viabilità
- SEU
- AREA DI CANTIERE
- AREA DI TRASBORDO
- ADEGUAMENTI VIABILITA' PUNTUALI E CONTINUI

NOTA:

- Gli elaborati generali di riferimento su mappa catastale sono:
- MAEG012\_Piano particellare di esproprio grafico
  - MAEG021\_Inquadramento generale su catastale
  - MAEG027\_Planimetria con dettagli come da road survey - viabilità esterna su catastale

PROVINCIA DI SASSARI  
**COMUNE DI MONTI**  
 FOGLIO N. 36

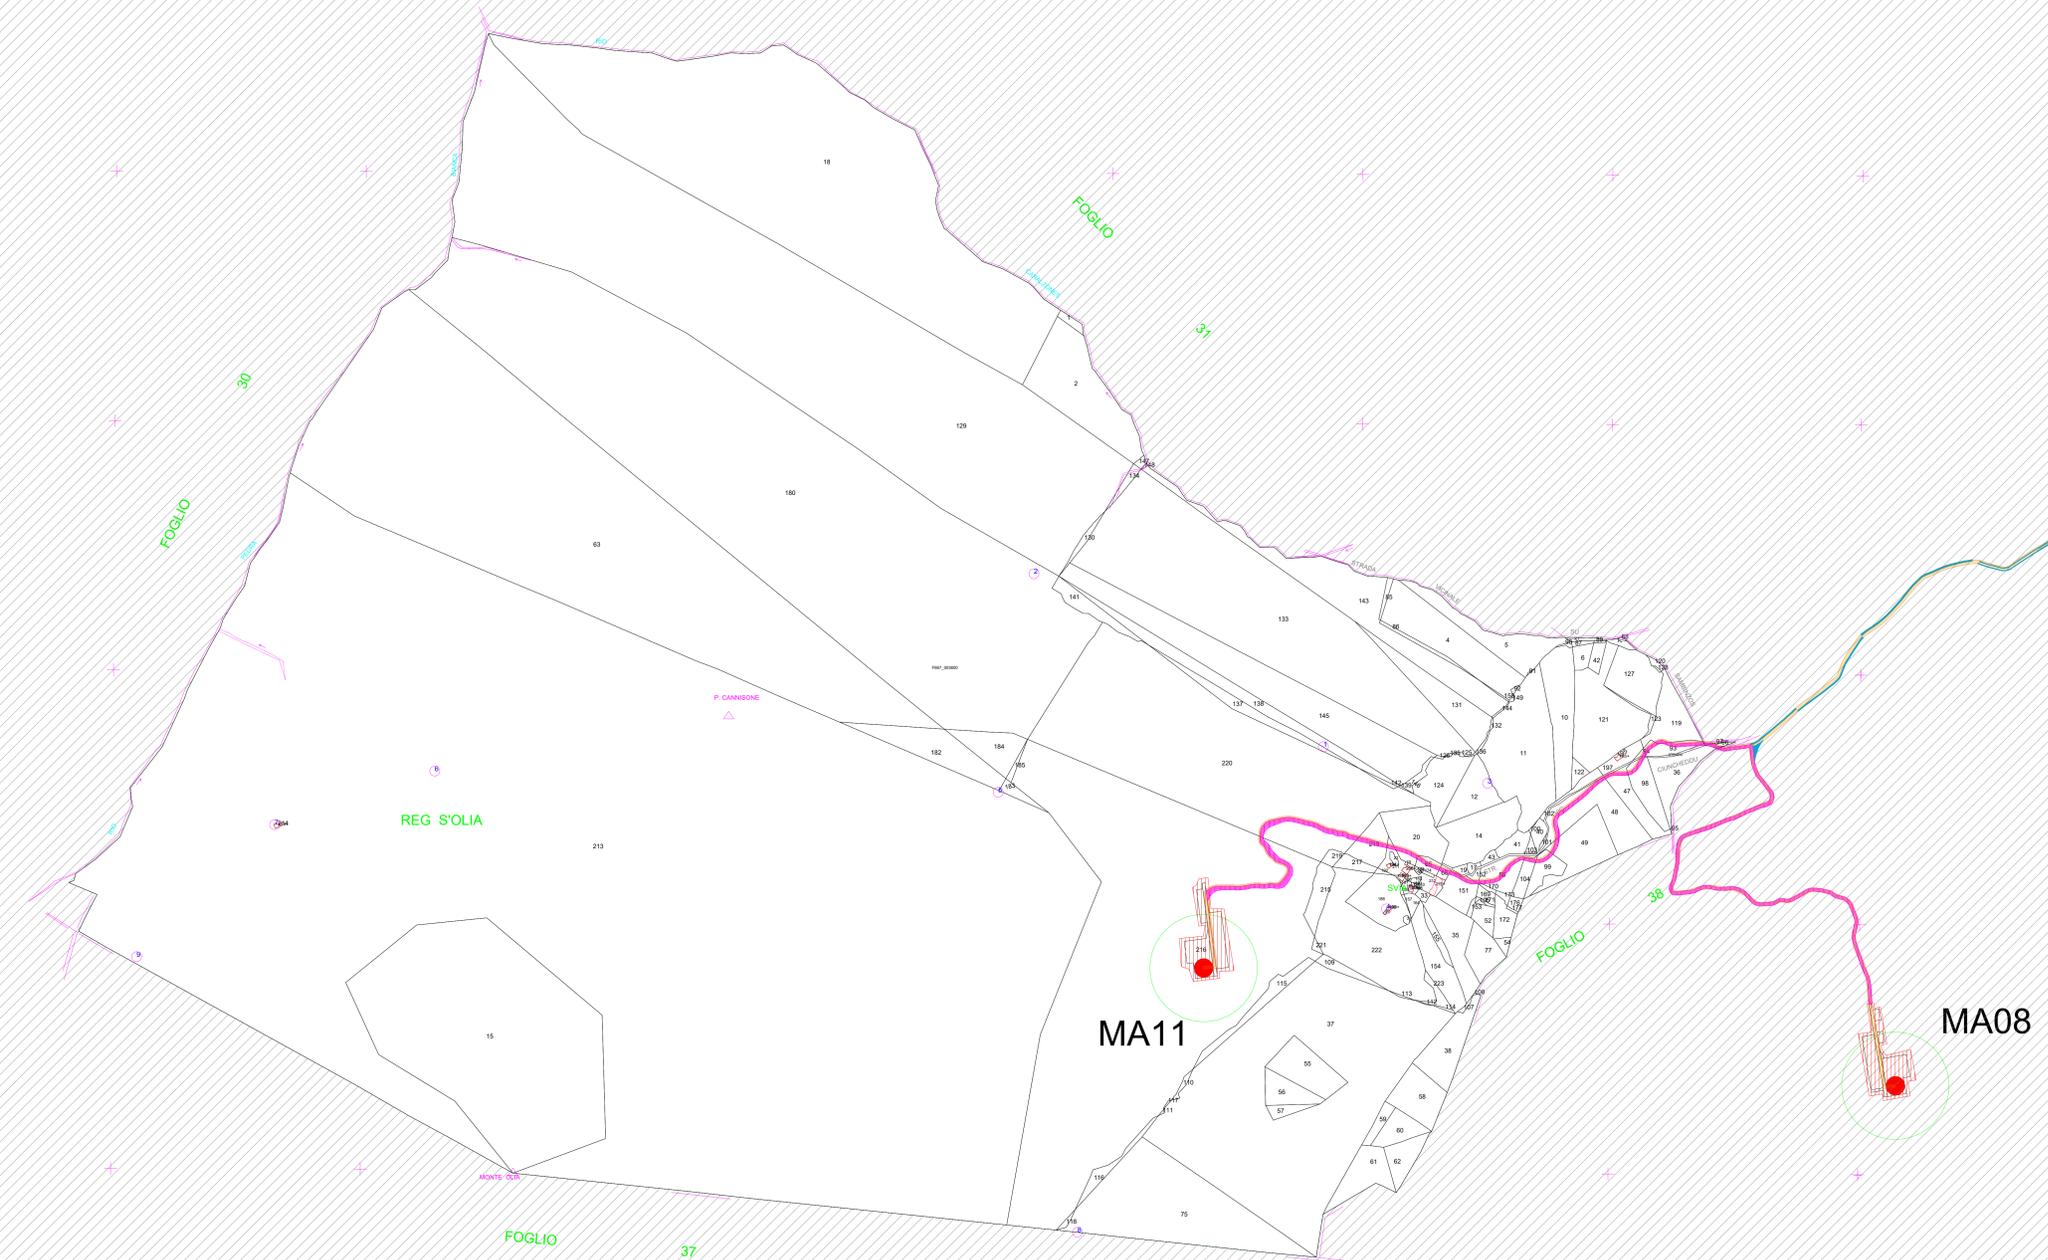

MA11

MA08

SCALA DI 1:4000

AUTORIZZAZIONE UNICA EX D. LGS. N. 387/2003





PROGETTO DEFINITIVO  
PARCO EOLICO MONTI ALA' DEI SARDI

Titolo elaborato:  
PIANO PARTICELLARE DI ESPROPRIO GRAFICO

CG	GD	GD	Prima emissione	12/05/2023	00
REDDATTO	CONTR.	APPROV.	DESCRIZIONE	REVISIONE	DOCUMENTO
				DATA	REV

<p><b>PROPONENTE</b></p> <p><b>PONENTE PRIME S.R.L.</b>        Via A. De Gasperi n.8        74023 Grottaglie (TA)</p>	<p><b>CONSULENZA</b></p> <p><b>GE.CO.D'OR. S.R.L.</b>        Via A. De Gasperi n.8        74023 Grottaglie (TA)</p> <p><b>PROGETTISTA</b>        Ing. Gaetano D'Oronzio        Via Goito 14 - Colobraro (MT)</p>
---	--

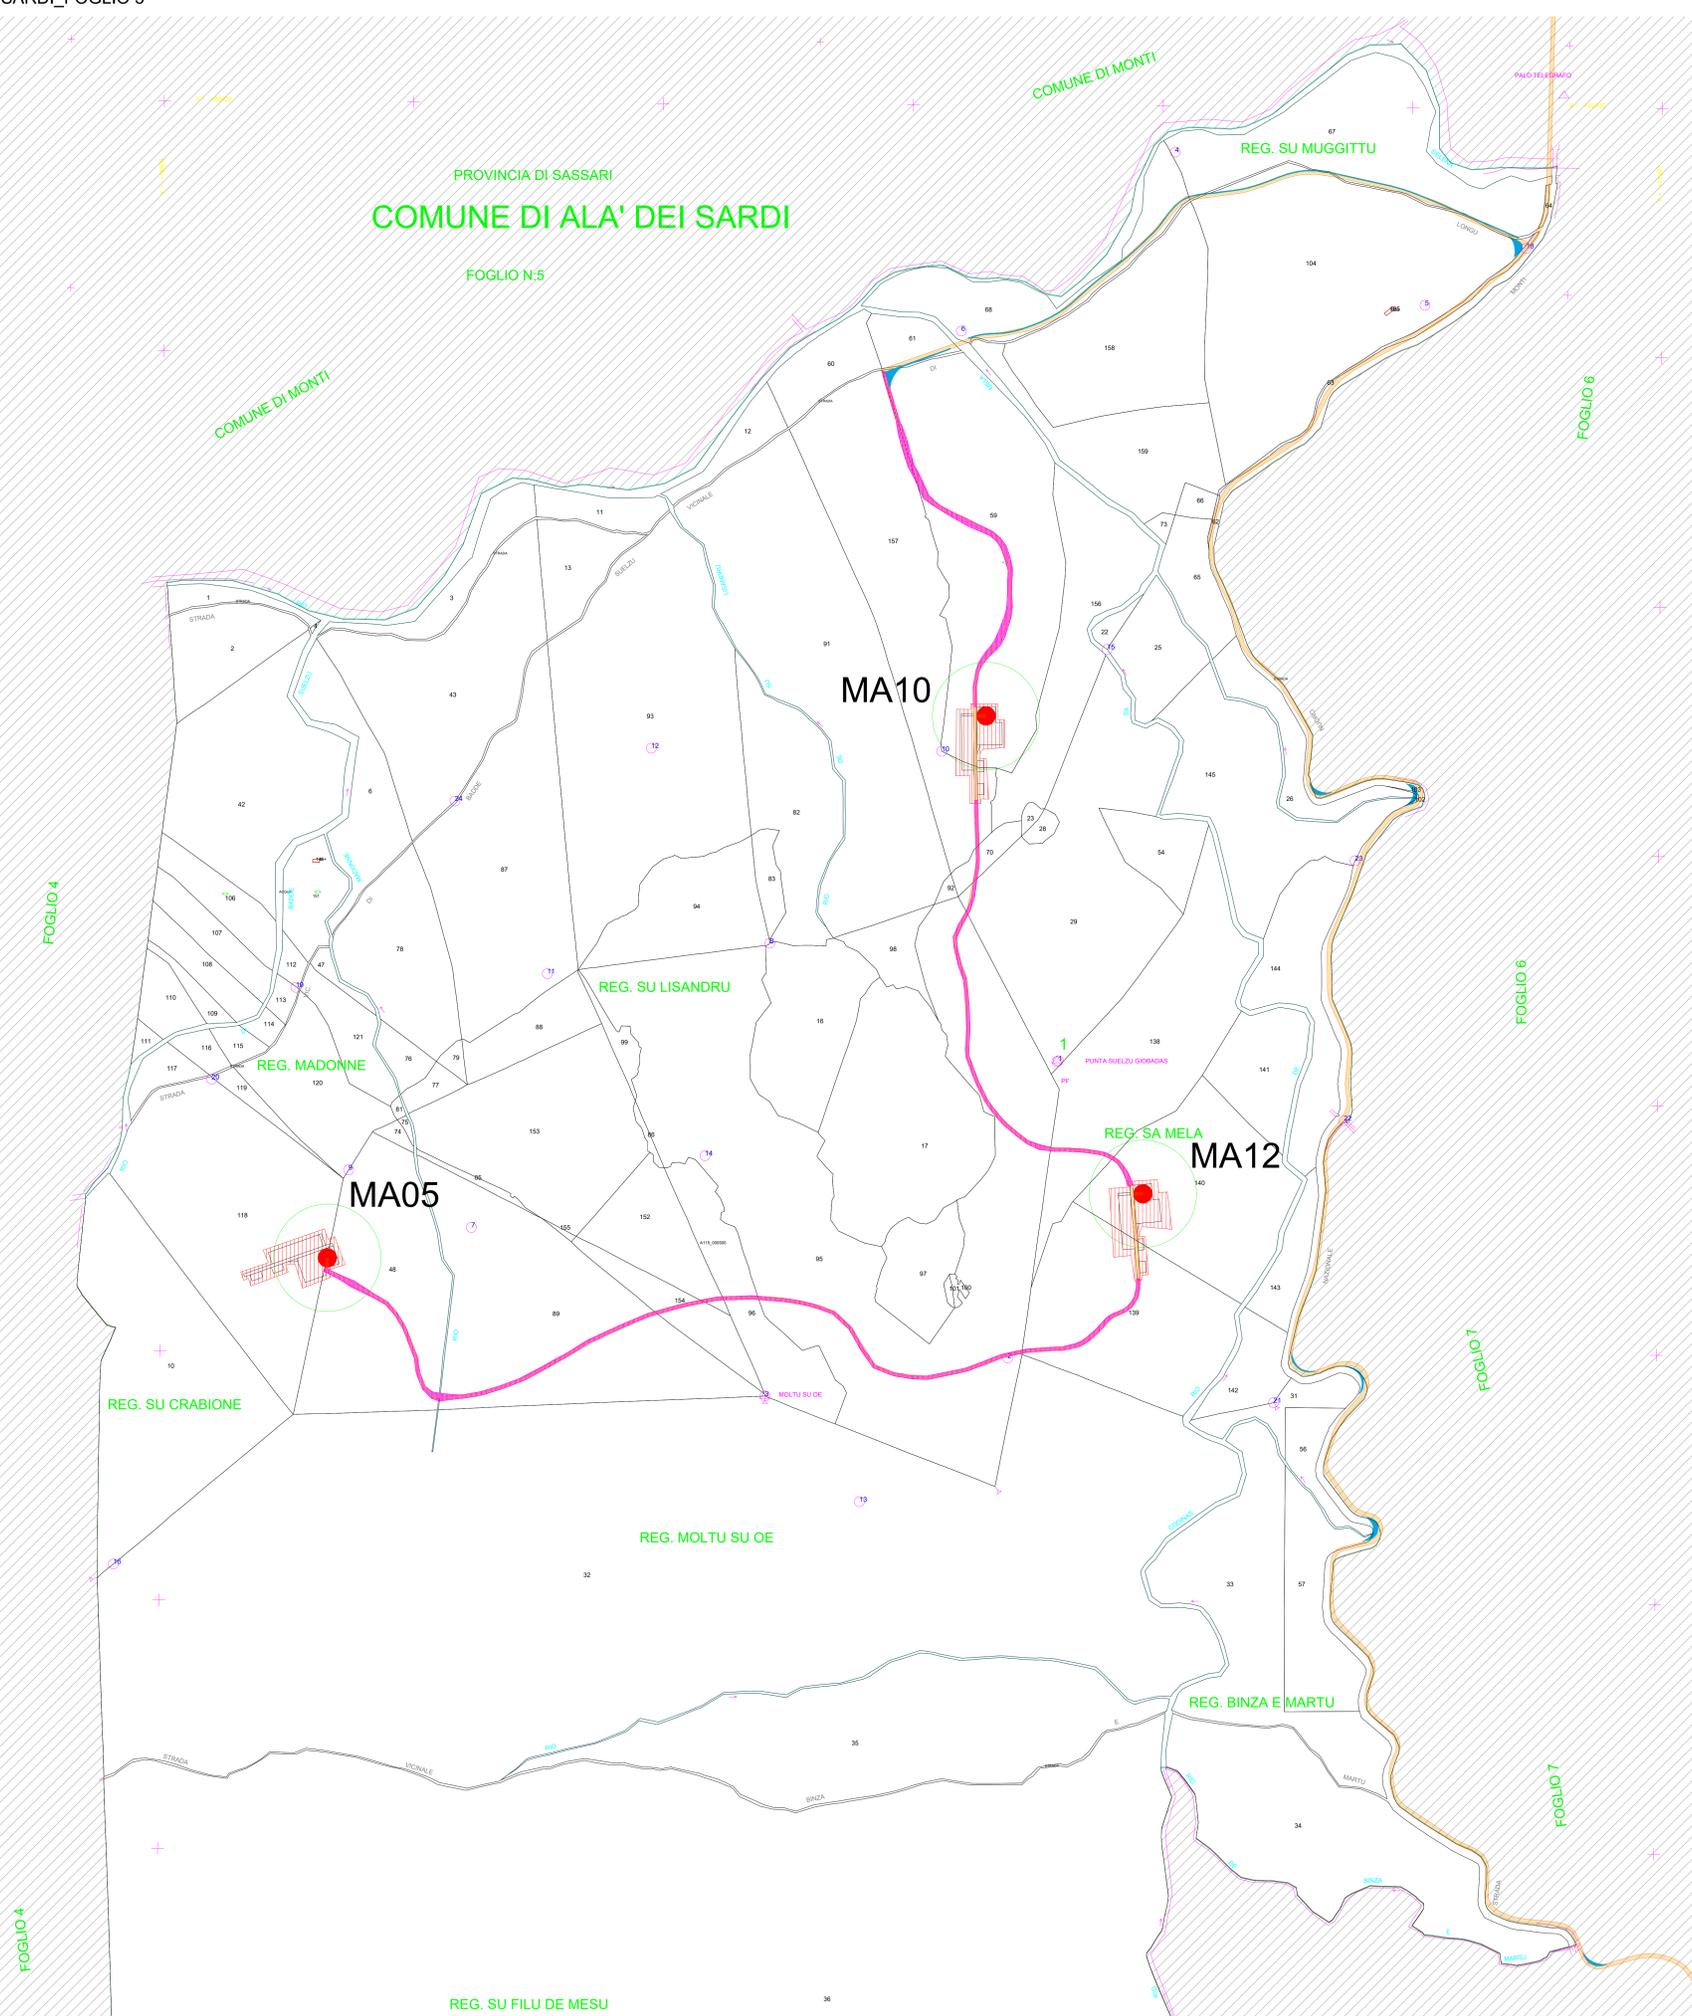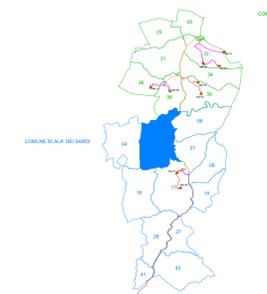

-  Servitù di sorvolo
-  Fondazione
-  Limiti particellari
-  Nuova viabilità
-  Cavidotto MT
-  Area piazzola di montaggio
-  Servitù di elettrodotta MT
-  Servitù per nuova viabilità
-  SEU
-  AREA DI CANTIERE
-  AREA DI TRASBORDO
-  ADEGUAMENTI VIABILITA' PUNTUALI E CONTINUI

NOTA:

- Gli elaborati generali di riferimento su mappa catastale sono:
- MAEG012\_Piano particellare di esproprio grafico
  - MAEG021\_Inquadramento generale su catastale
  - MAEG027\_Planimetria con dettagli come da road survey - viabilità esterna su catastale

AUTORIZZAZIONE UNICA EX D. LGS. N. 387/2003



PROGETTO DEFINITIVO  
PARCO EOLICO MONTI ALA' DEI SARDI

Titolo elaborato:

PIANO PARTICELLARE DI ESPROPRIO GRAFICO

CG	GD	GD	Prima emissione	12/05/2023	00
REDATTO	CONTR.	APPROV.	DESCRIZIONE REVISIONE DOCUMENTO	DATA	REV

PROPONENTE



**PONENTE PRIME S.R.L.**  
Via A. De Gasperi n.8  
74023 Grottaglie (TA)

CONSULENZA



**GE.CO.D'OR. S.R.L.**  
Via A. De Gasperi n.8  
74023 Grottaglie (TA)

PROGETTISTA  
Ing. Gaetano D'Oronzio  
Via Goito 14 - Colobraro (MT)



**LEGENDA**

- Servitù di sorvolo
- Fondazione
- Limiti particellari
- Nuova viabilità
- Cavidotto MT
- Area piazzola di montaggio
- Servitù di elettrodotto MT
- Servitù per nuova viabilità
- SEU
- AREA DI CANTIERE
- AREA DI TRASBORDO
- ADEGUAMENTI VIABILITA' PUNTUALI E CONTINUI

**NOTA:**  
 Gli elaborati generali di riferimento su mappa catastale sono:  
 - MAEG012\_Piano particellare di esproprio grafico  
 - MAEG021\_Inquadramento generale su catastale  
 - MAEG027\_Planimetria con dettagli come da road survey - viabilità esterna su catastale

AUTORIZZAZIONE UNICA EX D. LGS. N. 387/2003



**PROGETTO DEFINITIVO**  
 PARCO EOLICO MONTI ALA' DEI SARDI

Titolo elaborato:  
**PIANO PARTICELLARE DI ESPROPRIO GRAFICO**

CG	GD	GD	Prima emissione	12/05/2023	00
REDATTO	CONTR.	APPROV.	DESCRIZIONE REVISIONE DOCUMENTO	DATA	REV

<p><b>PROPONENTE</b></p> <p><b>PONENTE PRIME S.R.L.</b>                  Via A. De Gasperi n.8                  74023 Grottaglie (TA)</p>	<p><b>CONSULENZA</b></p> <p><b>GE.CO.D'OR S.R.L.</b>                  Via A. De Gasperi n.8                  74023 Grottaglie (TA)</p> <p><b>PROGETTISTA</b>                  Ing. Gaetano D'Oronzio                  Via Goito 14 - Colobraro (MT)</p>
---	---

Codice MAEG012	Formato A0	Scala 1:4000	Foglio 10/18
-------------------	---------------	-----------------	-----------------

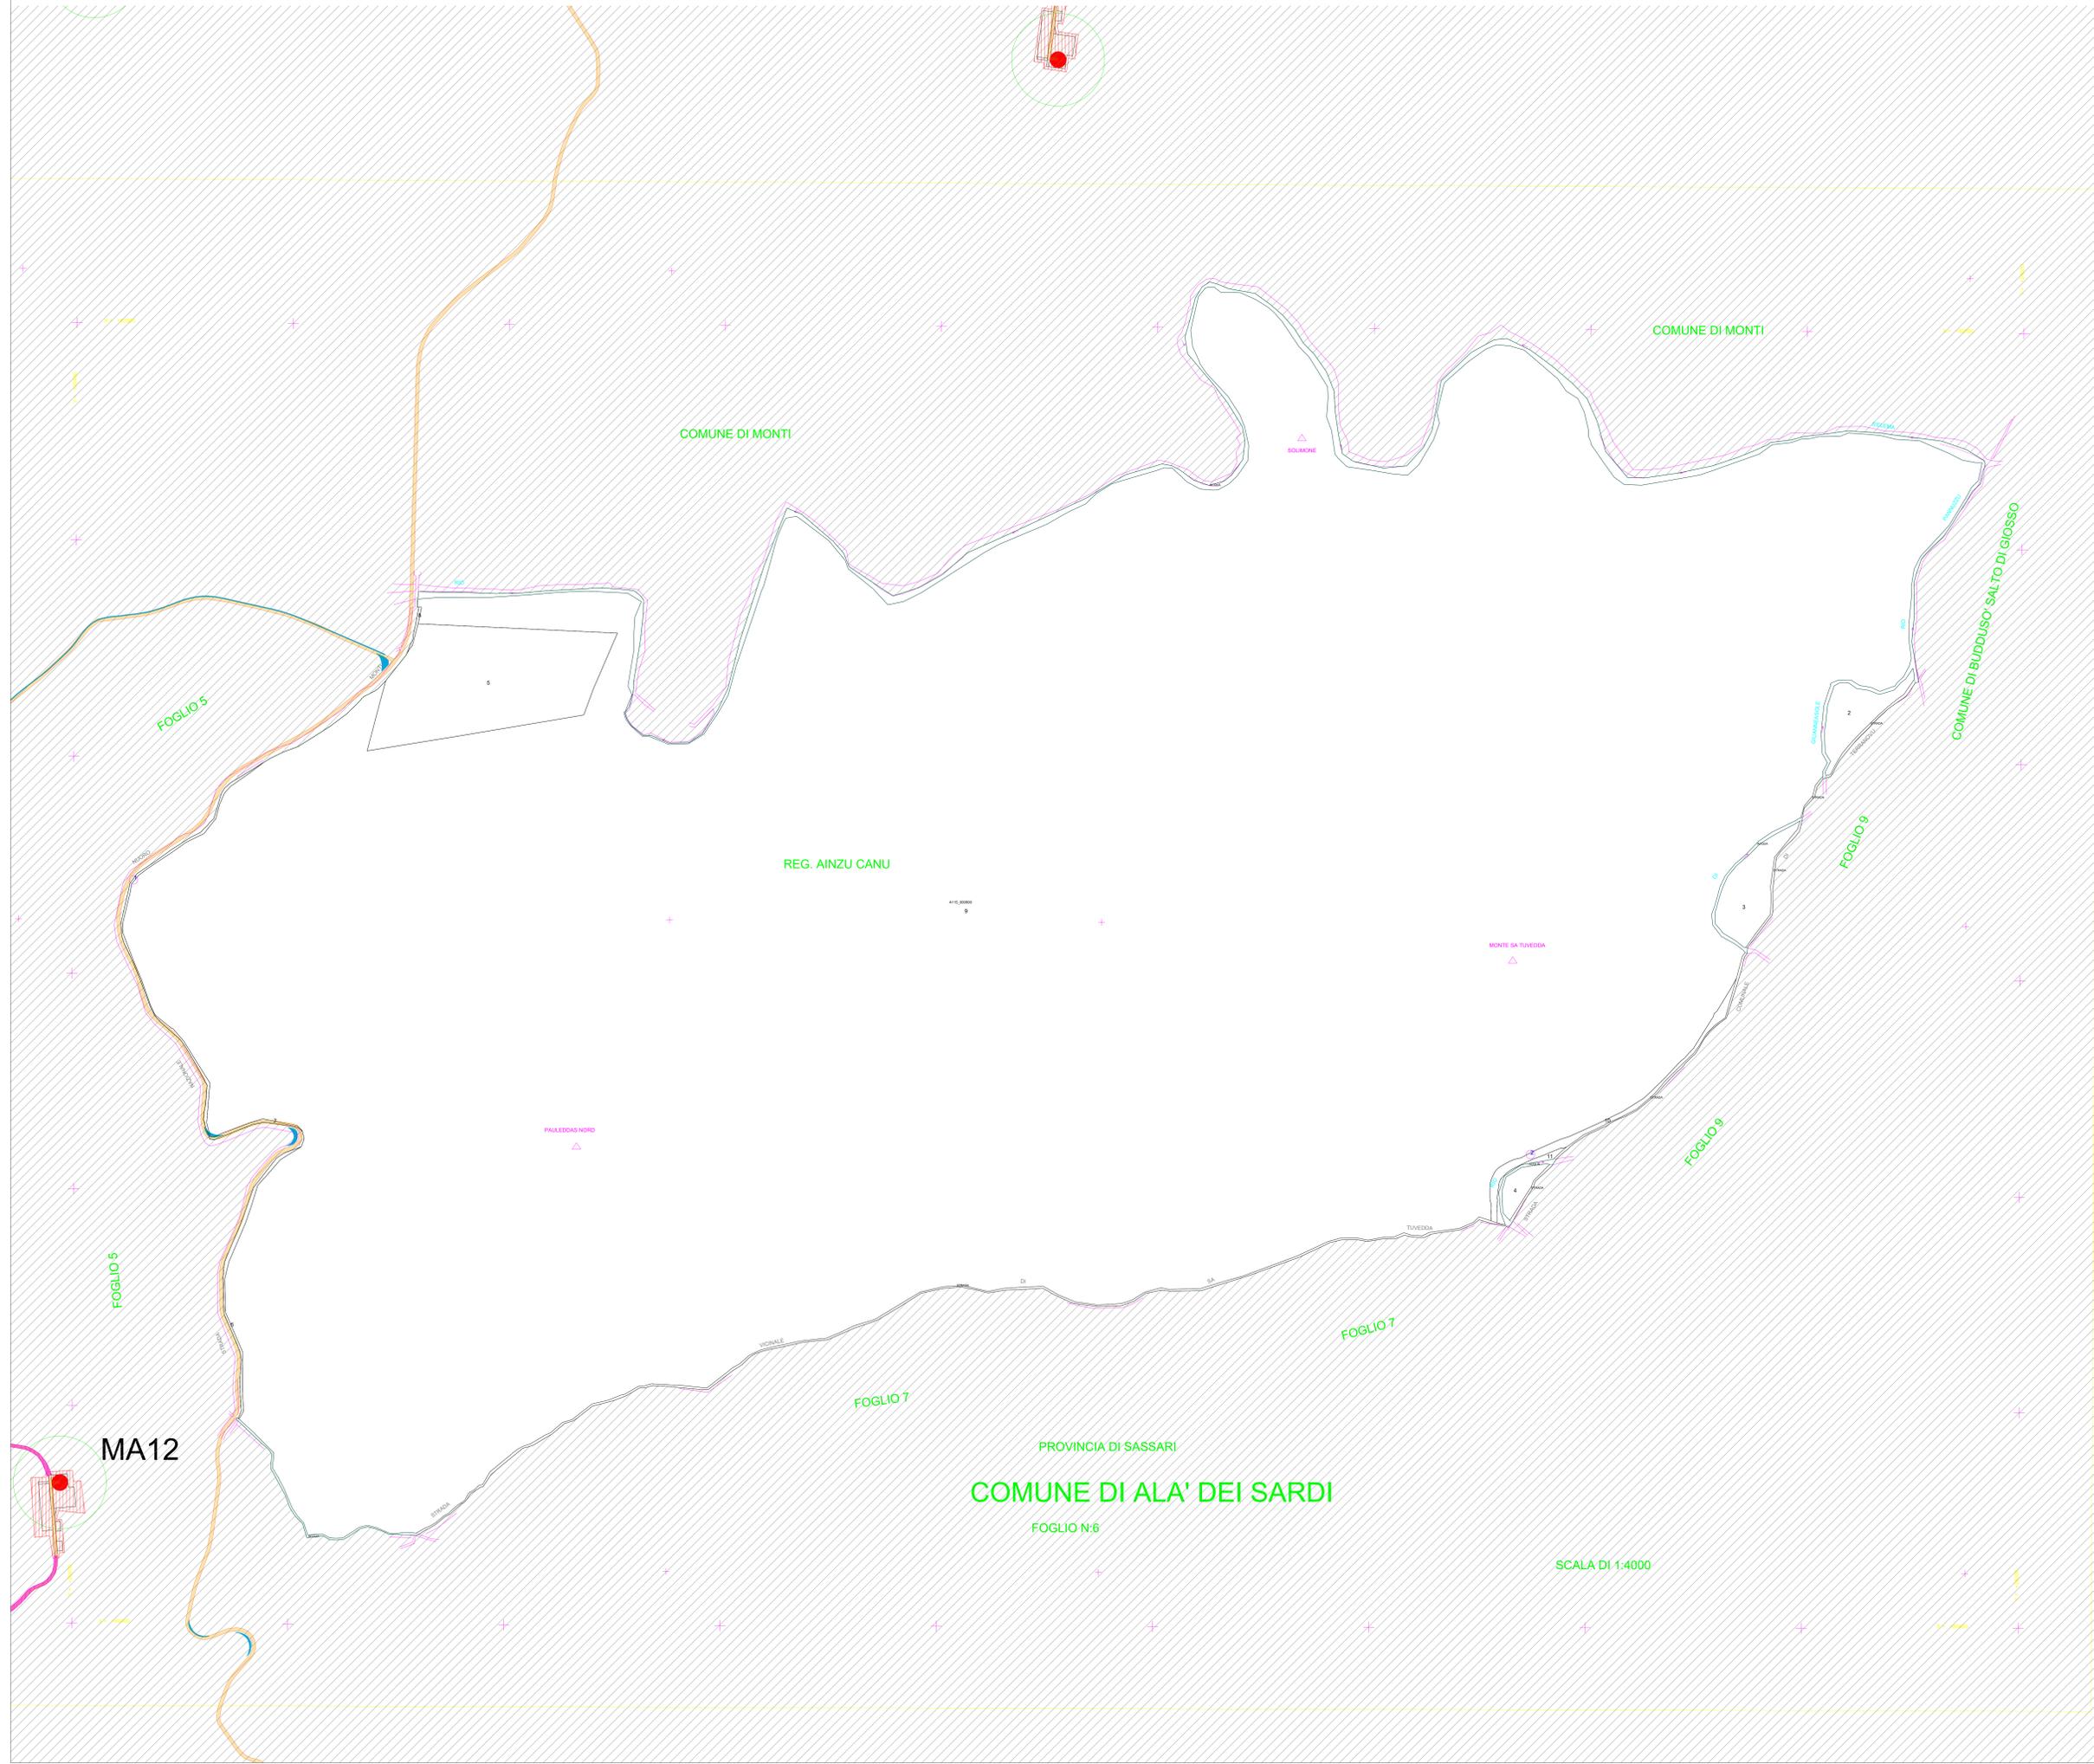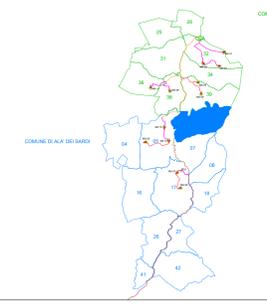

LEGENDA

-  Servitù di sorvolo
-  Fondazione
-  Limiti particellari
-  Nuova viabilità
-  Cavidotto MT
-  Area piazzola di montaggio
-  Servitù di elettrodotto MT
-  Servitù per nuova viabilità
-  SEU
-  AREA DI CANTIERE
-  AREA DI TRASBORDO
-  ADEGUAMENTI VIABILITA' PUNTUALI E CONTINUI

NOTA:

Gli elaborati generali di riferimento su mappa catastale sono:

- MAEG012\_Piano particellare di esproprio grafico
- MAEG021\_Inquadrimento generale su catastale
- MAEG027\_Planimetria con dettagli come da road survey - viabilità esterna su catastale

AUTORIZZAZIONE UNICA EX D. LGS. N. 387/2003




PROGETTO DEFINITIVO  
PARCO EOLICO MONTI ALA' DEI SARDI

Titolo elaborato:  
PIANO PARTICELLARE DI ESPROPRIO GRAFICO

CG	GD	GD	Prima emissione	12/05/2023	00
REDATTO	CONTR.	APPROV.	DESCRIZIONE REVISIONE DOCUMENTO	DATA	REV

<p><b>PROPONENTE</b></p>  <p><b>PONENTE PRIME S.R.L.</b> Via A. De Gasperi n.8 74023 Grottaglie (TA)</p>	<p><b>CONSULENZA</b></p>  <p><b>GE.CO.D'OR S.R.L.</b> Via A. De Gasperi n.8 74023 Grottaglie (TA)</p> <p><b>PROGETTISTA</b> Ing. Gaetano D'Oronzio Via Goito 14 - Colobraro (MT)</p>
---	---

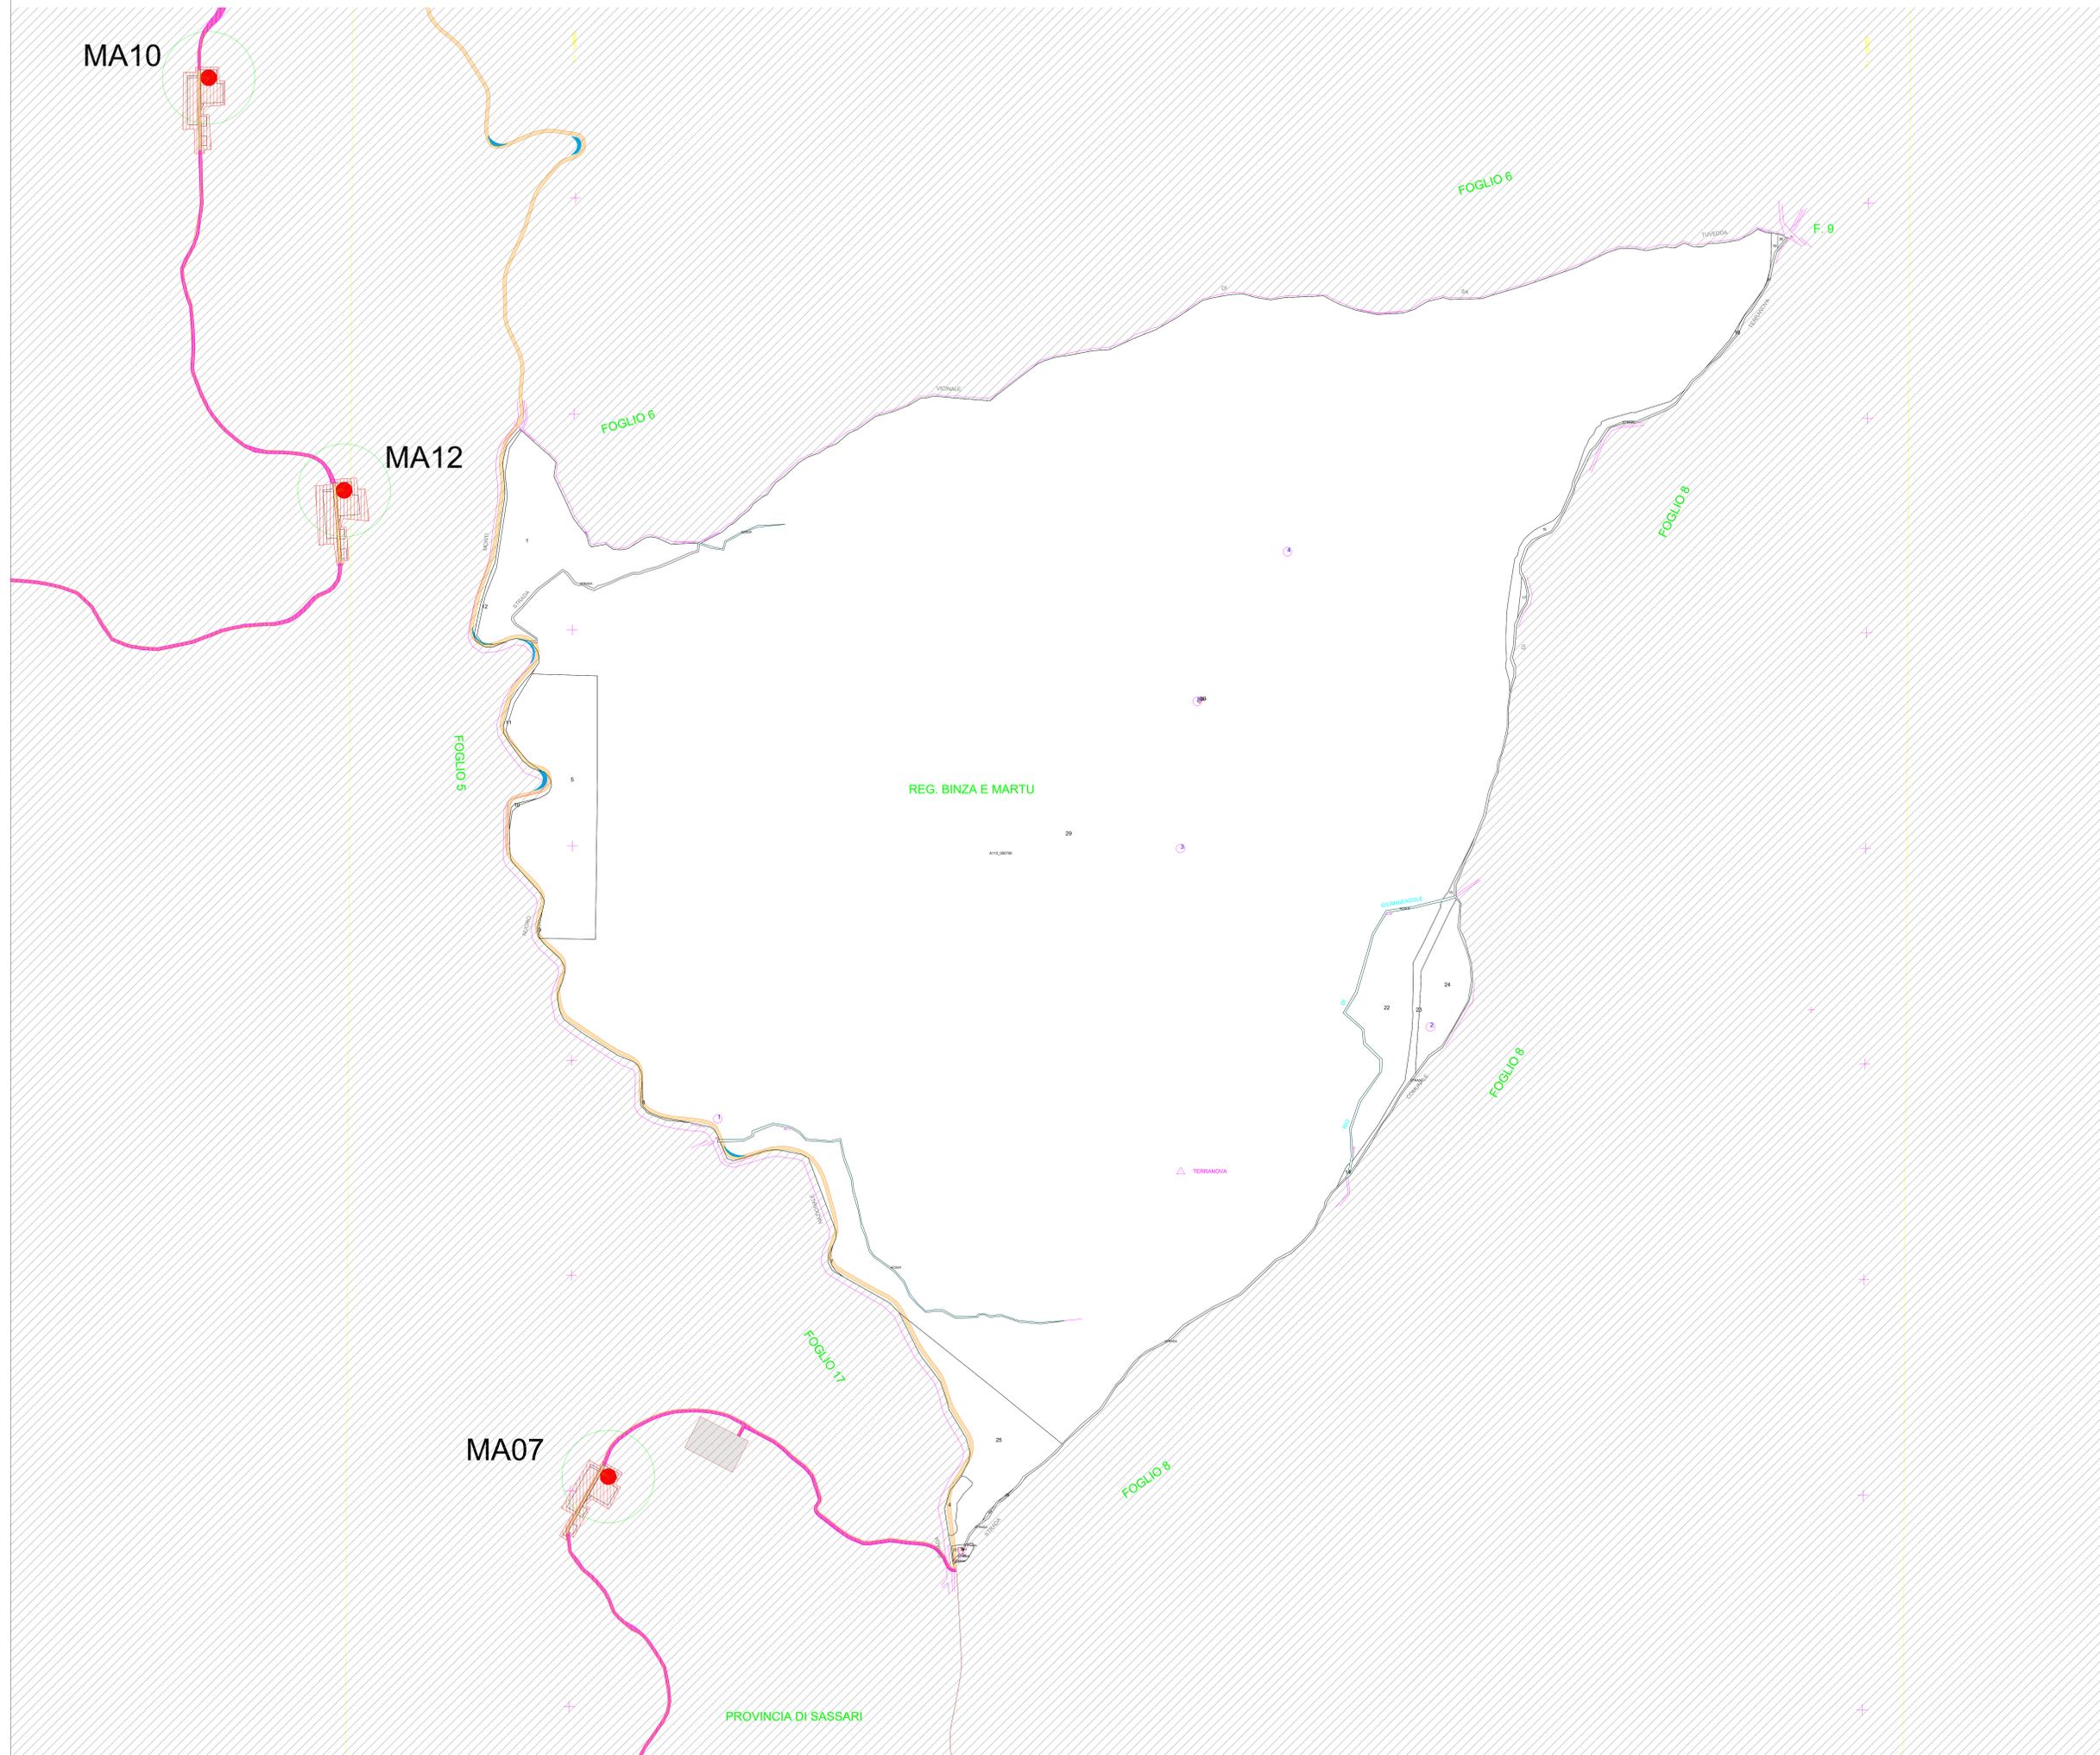

LEGGENDA

- Servitù di sorvolo
- Fondazione
- Limiti particellari
- Nuova viabilità
- Cavidotto MT
- Area piazzola di montaggio
- Servitù di elettrodotta MT
- Servitù per nuova viabilità
- SEU
- AREA DI CANTIERE
- AREA DI TRASBORDO
- ADEGUAMENTI VIABILITA' PUNTUALI E CONTINUI

NOTA:

- Gli elaborati generali di riferimento su mappa catastale sono:
- MAEG012\_Piano particellare di esproprio grafico
  - MAEG021\_Inquadrimento generale su catastale
  - MAEG027\_Planimetria con dettagli come da road survey - viabilità esterna su catastale

AUTORIZZAZIONE UNICA EX D. LGS. N. 387/2003



PROGETTO DEFINITIVO  
PARCO EOLICO MONTI ALA' DEI SARDI

Titolo elaborato:

PIANO PARTICELLARE DI ESPROPRIO GRAFICO

CG	GD	GD	Prima emissione	12/05/2023	00
REDATTO CONTR.	APPROV.	DESCRIZIONE	REVISIONE DOCUMENTO	DATA	REV

PROPONENTE





**PONENTE PRIME S.R.L.**  
Via A. De Gasperi n.8  
74023 Grottaglie (TA)

CONSULENZA



**GE.CO.D'OR S.R.L.**  
Via A. De Gasperi n.8  
74023 Grottaglie (TA)

**PROGETTISTA**  
Ing. Gaetano D'Oronzio  
Via Goito 14 - Colobraro (MT)

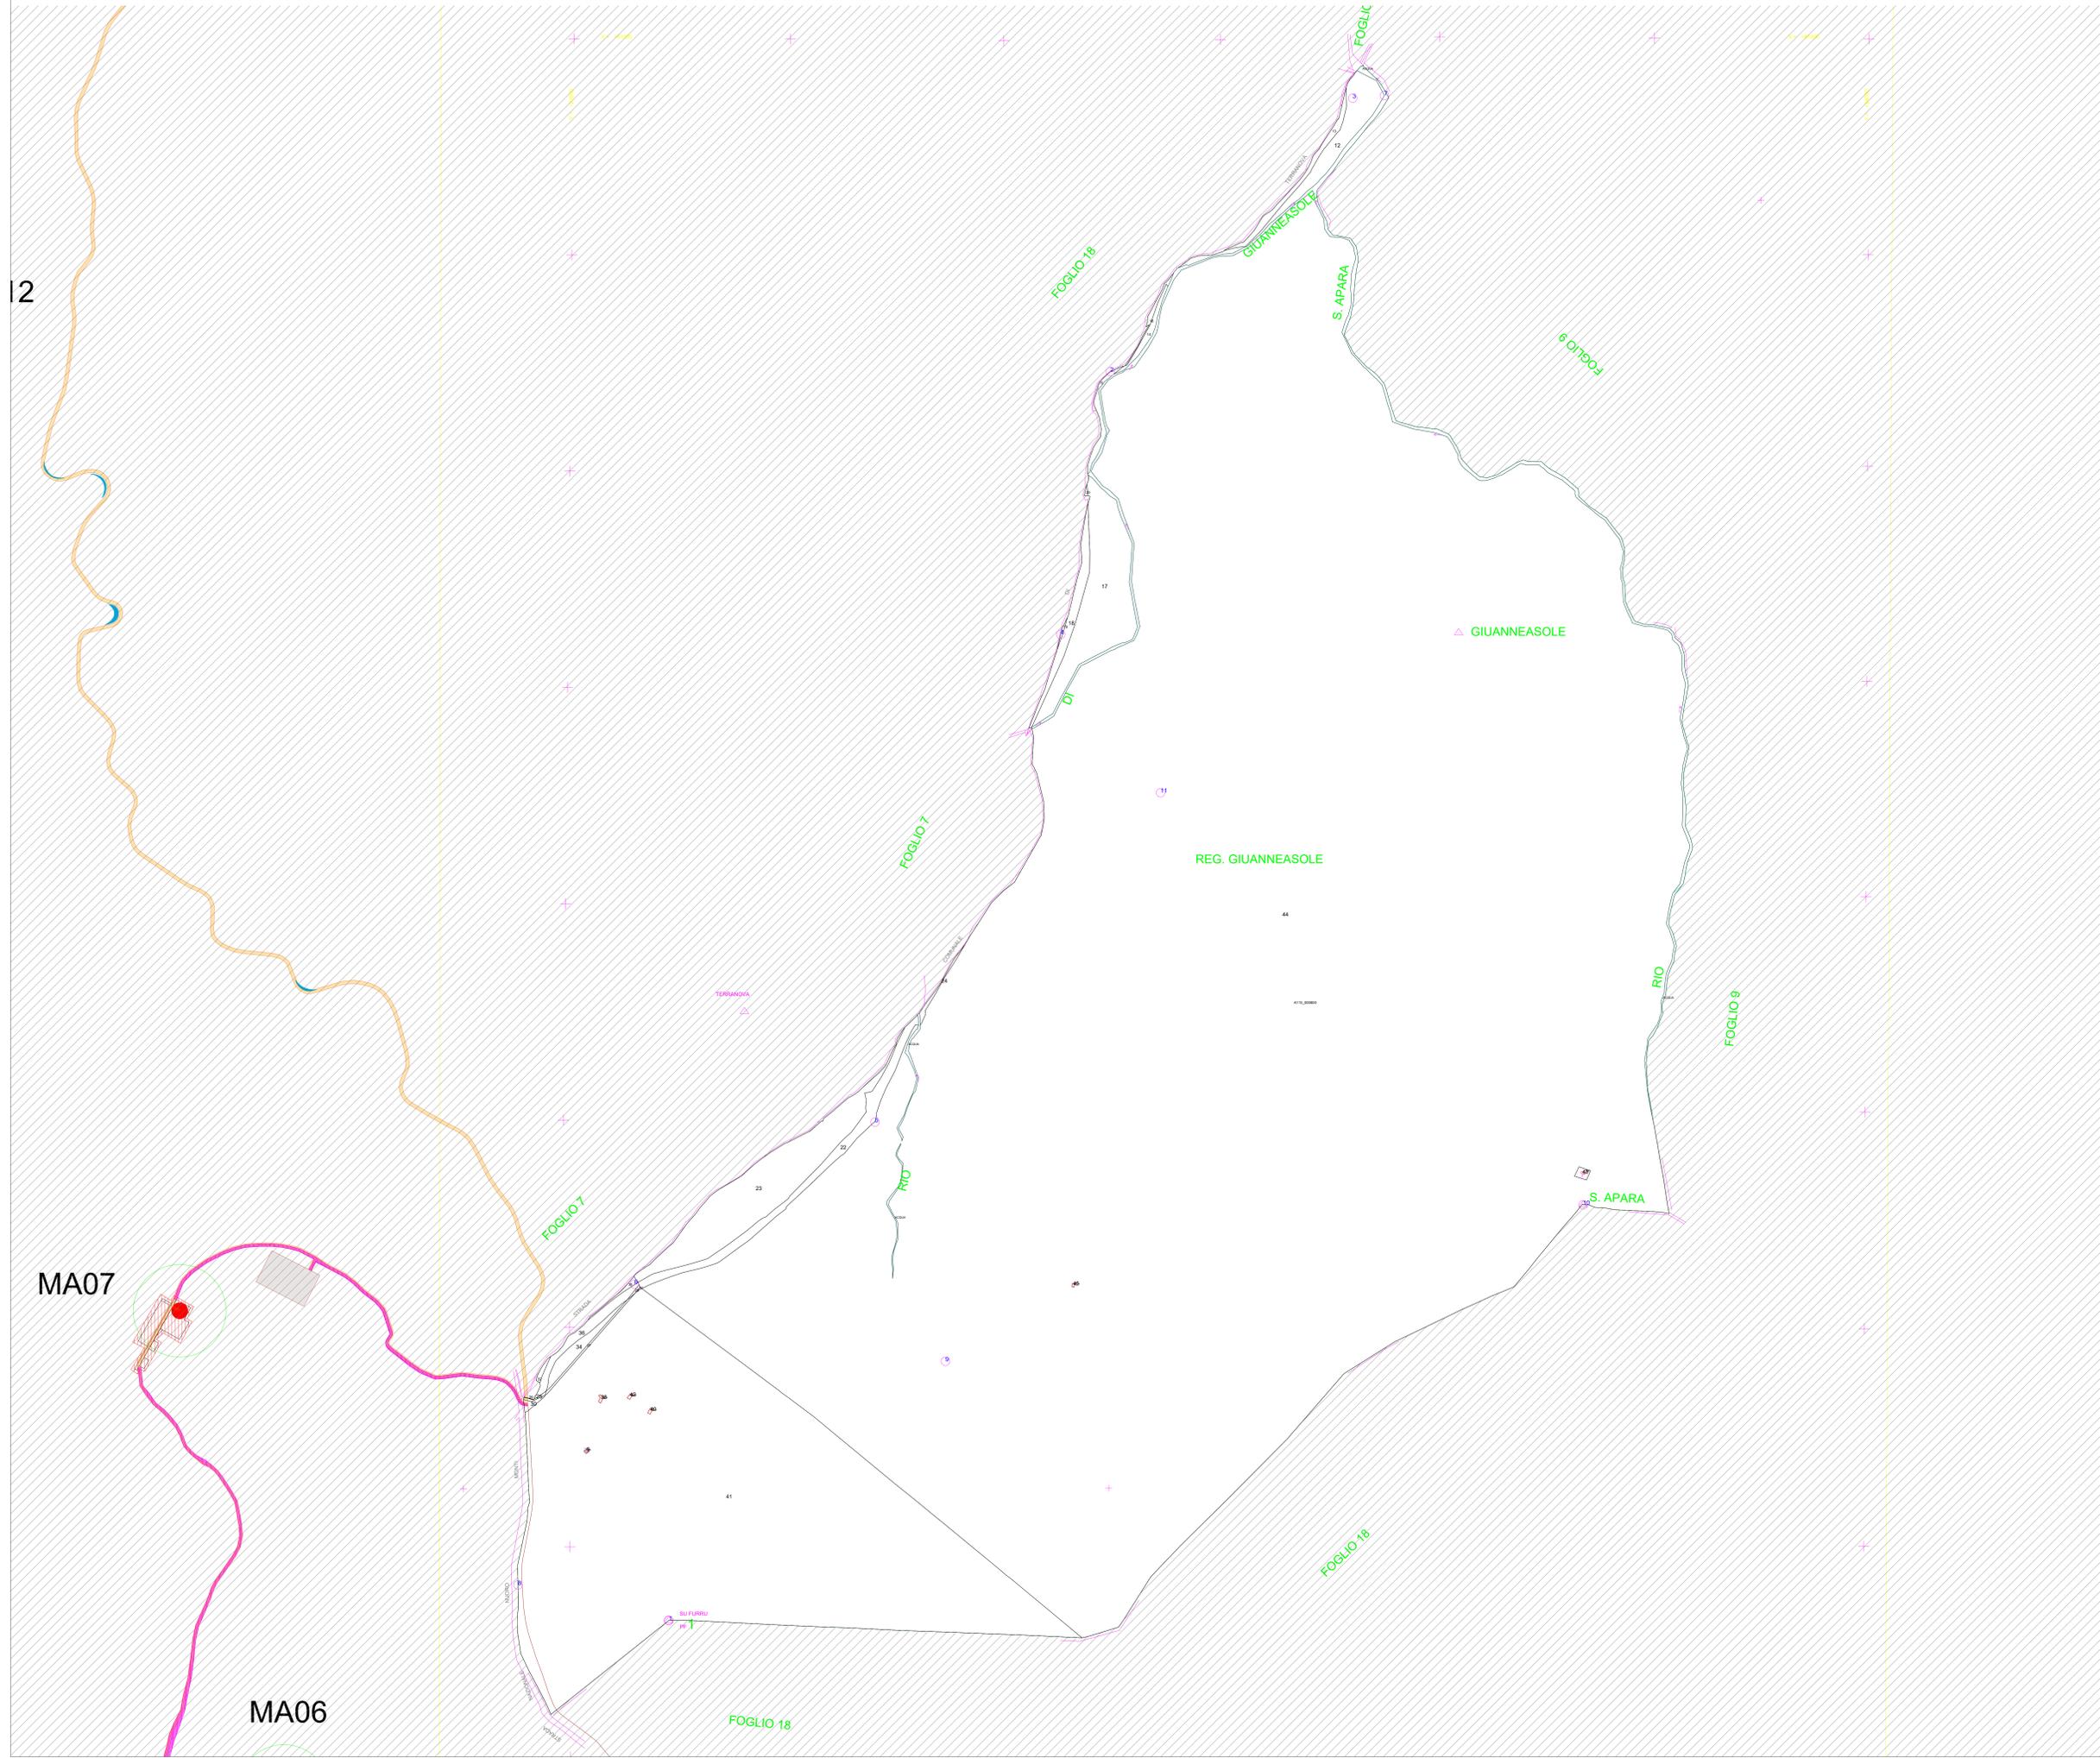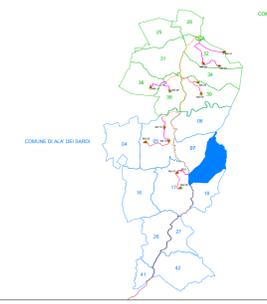

LEGENDA

- Servitù di sorvolo
- Fondazione
- Limiti particellari
- Nuova viabilità
- Cavidotto MT
- Area piazzola di montaggio
- Servitù di elettrodotto MT
- Servitù per nuova viabilità
- SEU
- AREA DI CANTIERE
- AREA DI TRASBORDO
- ADEGUAMENTI VIABILITA' PUNTUALI E CONTINUI

NOTA:

Gli elaborati generali di riferimento su mappa catastale sono:

- MAEG012\_Piano particellare di esproprio grafico
- MAEG021\_Inquadrimento generale su catastale
- MAEG027\_Planimetria con dettagli come da road survey - viabilità esterna su catastale

AUTORIZZAZIONE UNICA EX D. LGS. N. 387/2003




PROGETTO DEFINITIVO  
PARCO EOLICO MONTI ALA' DEI SARDI

Titolo elaborato:  
PIANO PARTICELLARE DI ESPROPRIO GRAFICO

CG	GD	GD	Prima emissione	12/05/2023	00
REDATTO	CONTR.	APPROV.	DESCRIZIONE REVISIONE DOCUMENTO	DATA	REV

<p><b>PROPONENTE</b></p> <p><b>PONENTE PRIME S.R.L.</b> Via A. De Gasperi n.8 74023 Grottaglie (TA)</p>	<p><b>CONSULENZA</b></p> <p><b>GE.CO.D'OR S.R.L.</b> Via A. De Gasperi n.8 74023 Grottaglie (TA)</p> <p><b>PROGETTISTA</b> Ing. Gaetano D'Oronzio Via Goito 14 - Colobraro (MT)</p>
---	---

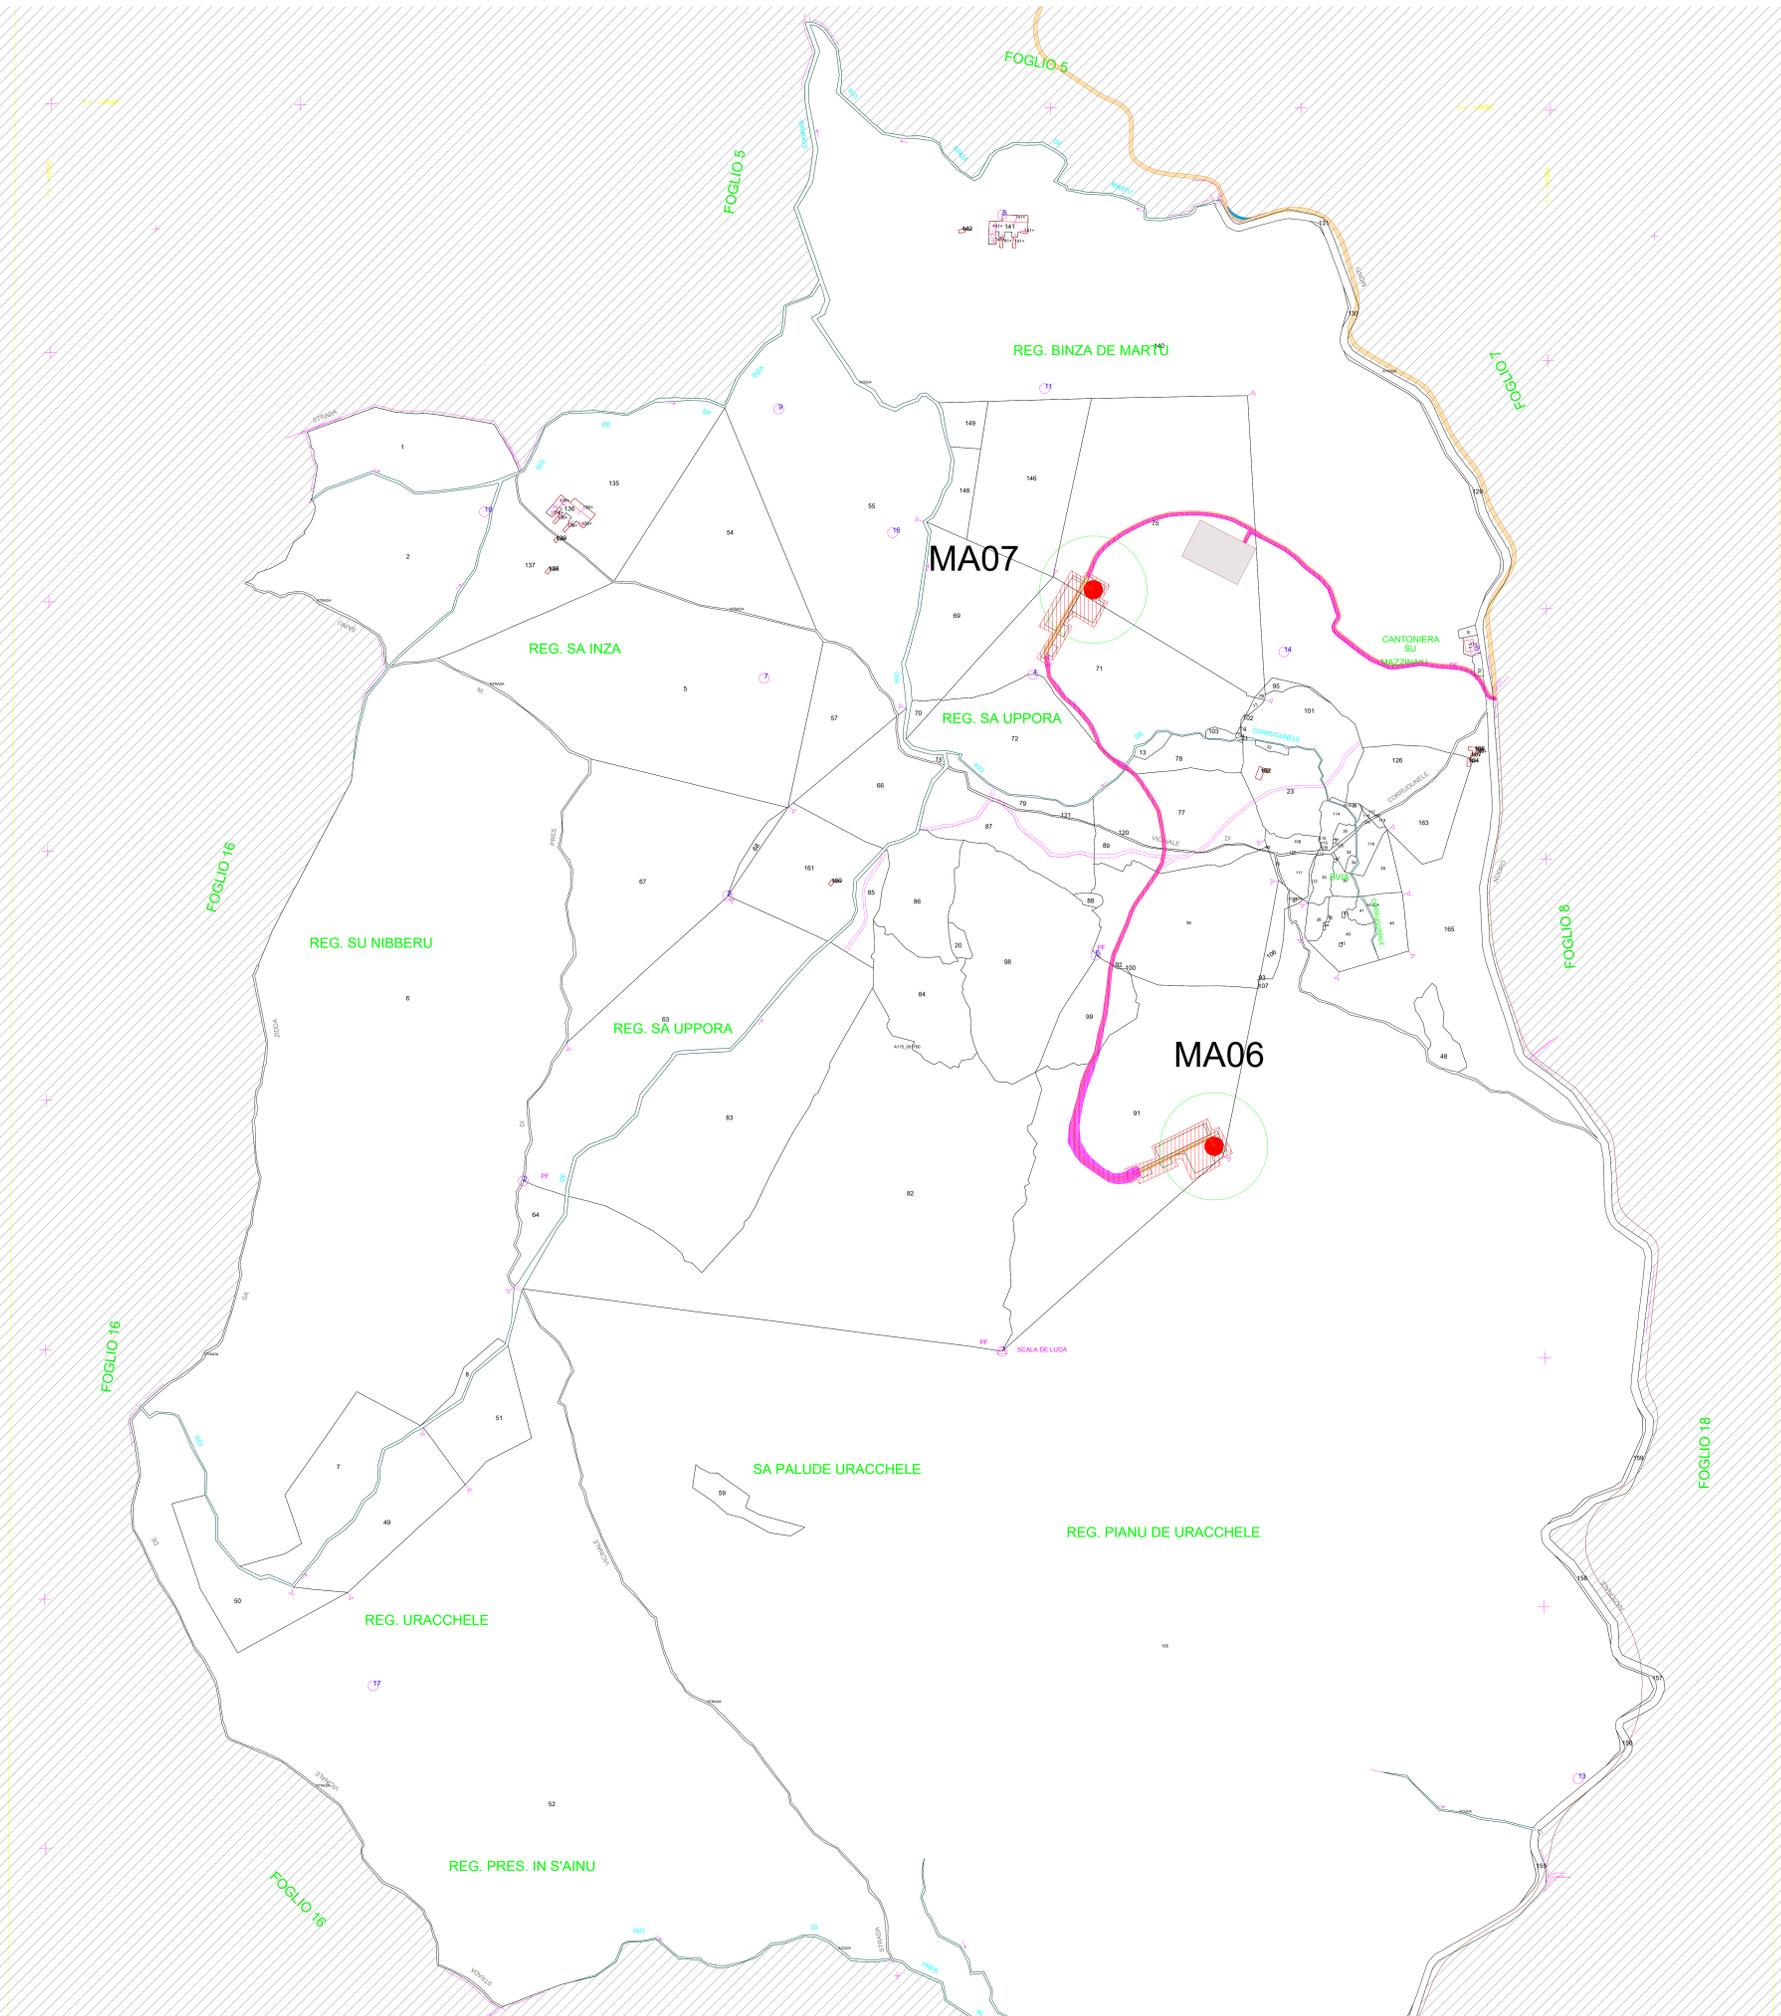

LEGENDA

- Servitù di sorvolo
- Fondazione
- Limiti particellari
- Nuova viabilità
- Cavidotto MT
- Area piazzola di montaggio
- Servitù di elettrodotto MT
- Servitù per nuova viabilità
- SEU
- AREA DI CANTIERE
- AREA DI TRASBORDO
- ADEGUAMENTI VIABILITA' PUNTUALI E CONTINUI

NOTA:

- Gli elaborati generali di riferimento su mappa catastale sono:
- MAEG012\_Piano particellare di esproprio grafico
  - MAEG021\_Inquadramento generale su catastale
  - MAEG027\_Planimetria con dettagli come da road survey - viabilità esterna su catastale

AUTORIZZAZIONE UNICA EX D. LGS. N. 387/2003



PROGETTO DEFINITIVO  
PARCO EOLICO MONTI ALA' DEI SARDI

Titolo elaborato:

PIANO PARTICELLARE DI ESPROPRIO GRAFICO

CG	GD	GD	Prima emissione	12/05/2023	00
REDATTO	CONTR.	APPROV.	DESCRIZIONE REVISIONE DOCUMENTO	DATA	REV

PROPONENTE




**PONENTE PRIME S.R.L.**  
Via A. De Gasperi n.8  
74023 Grottaglie (TA)

CONSULENZA



**GE.CO.D'OR. S.R.L.**  
Via A. De Gasperi n.8  
74023 Grottaglie (TA)

PROGETTISTA  
Ing. Gaetano D'Oronzio  
Via Goito 14 - Colobraro (MT)

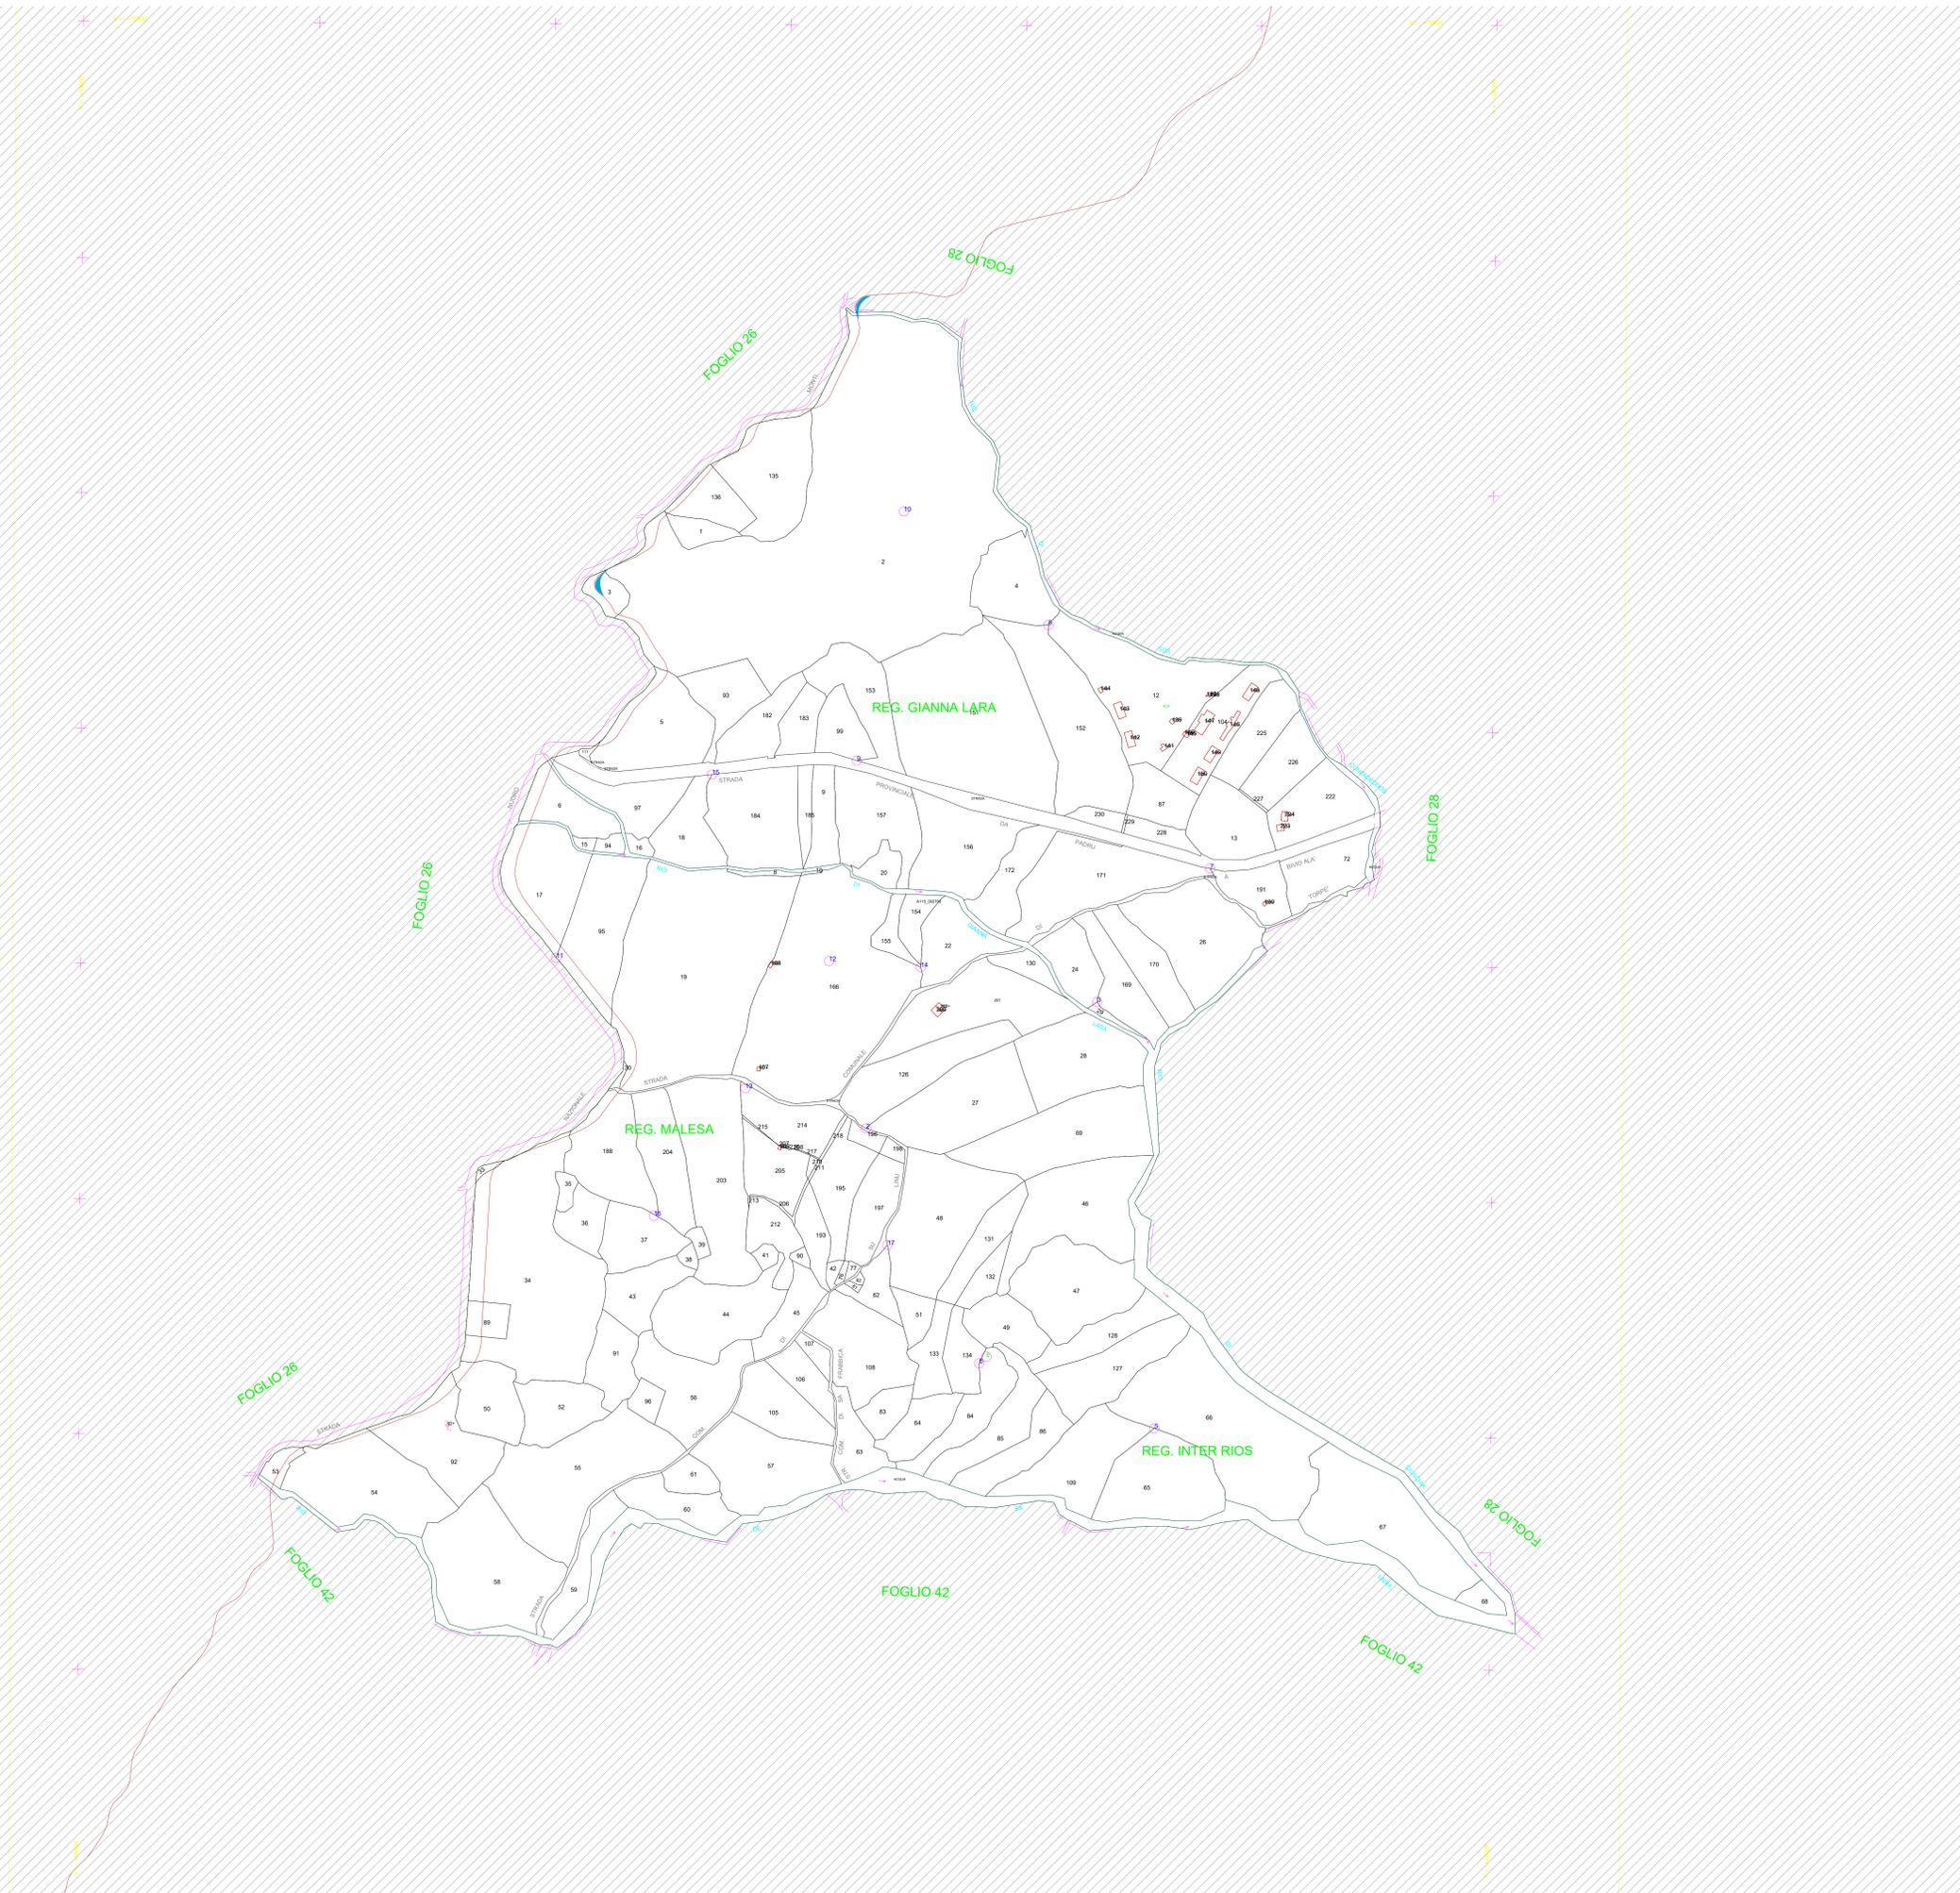

LEGENDA

-  Servitù di sorvolo
-  Fondazione
-  Limiti particellari
-  Nuova viabilità
-  Cavidotto MT
-  Area piazzola di montaggio
-  Servitù di elettrodotto MT
-  Servitù per nuova viabilità
-  SEU
-  AREA DI CANTIERE
-  AREA DI TRASBORDO
-  ADEGUAMENTI VIABILITA' PUNTUALI E CONTINUI

NOTA:

- Gli elaborati generali di riferimento su mappa catastale sono:
- MAEG012\_Piano particellare di esproprio grafico
  - MAEG021\_Inquadramento generale su catastale
  - MAEG027\_Planimetria con dettagli come da road survey - viabilità esterna su catastale

AUTORIZZAZIONE UNICA EX D. LGS. N. 387/2003



PROGETTO DEFINITIVO  
PARCO EOLICO MONTI ALA' DEI SARDI

Titolo elaborato:

PIANO PARTICELLARE DI ESPROPRIO GRAFICO

CG	GD	GD	Prima emissione	12/05/2023	00
REDATTO	CONTR.	APPROV.	DESCRIZIONE REVISIONE DOCUMENTO	DATA	REV

PROPONENTE





**PONENTE PRIME S.R.L.**  
Via A. De Gasperi n.8  
74023 Grottaglie (TA)

CONSULENZA



**GE.CO.D'OR. S.R.L.**  
Via A. De Gasperi n.8  
74023 Grottaglie (TA)

**PROGETTISTA**  
Ing. Gaetano D'Oronzio  
Via Goito 14 - Colobraro (MT)

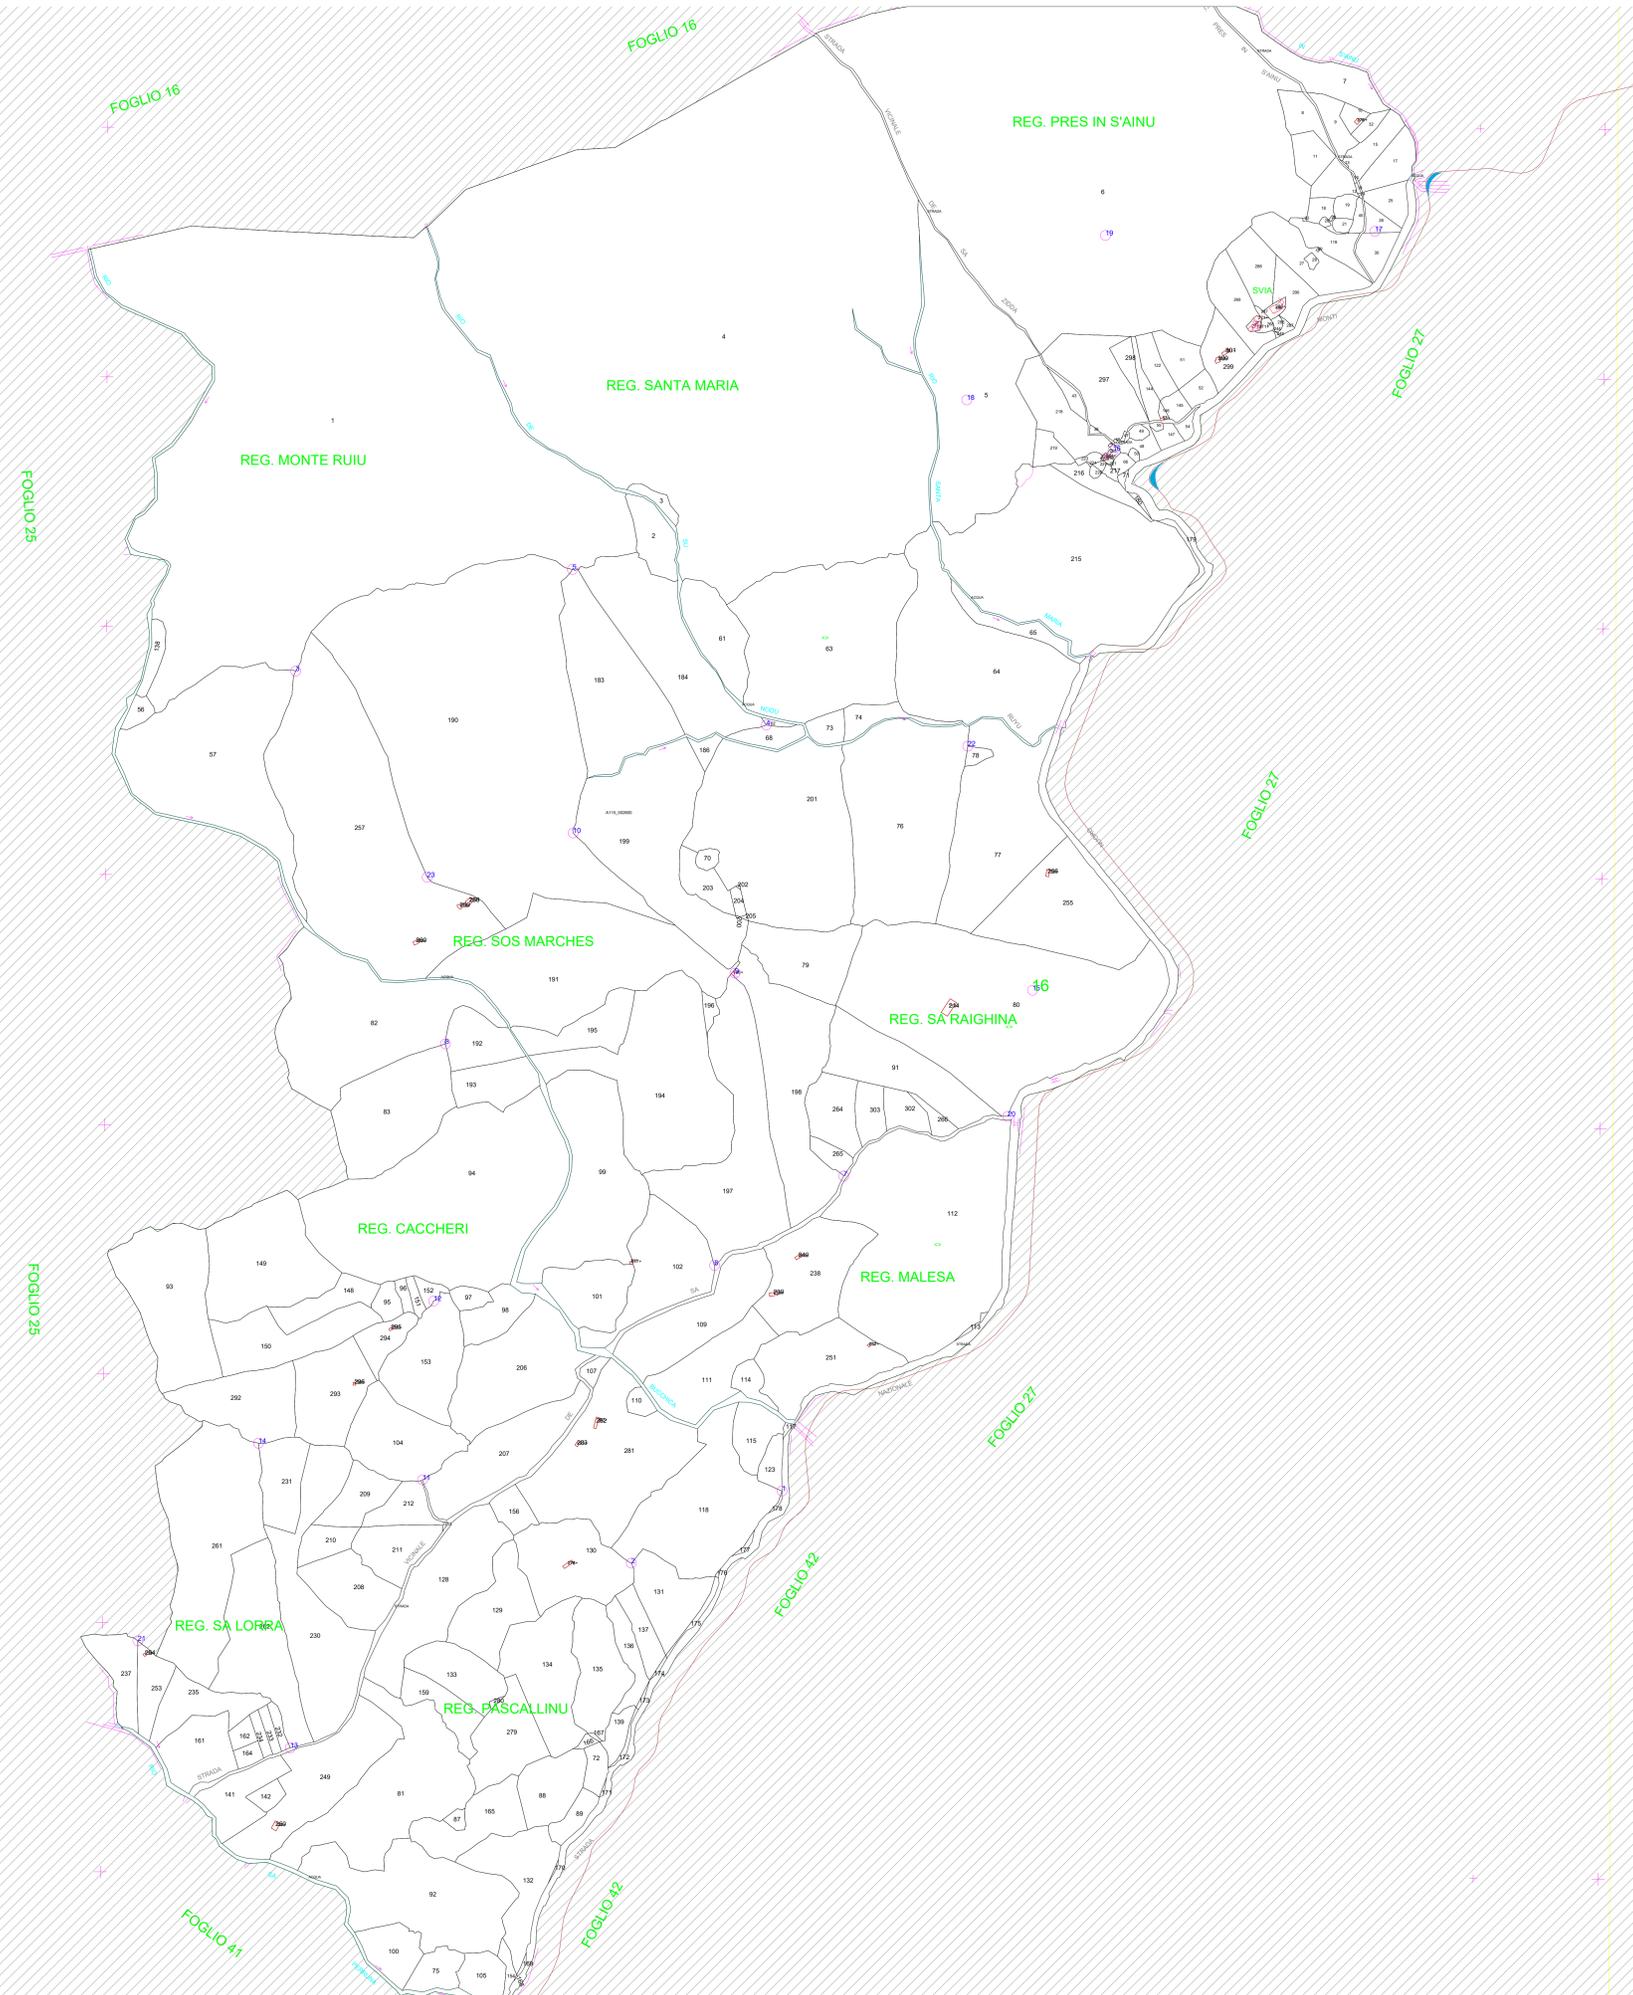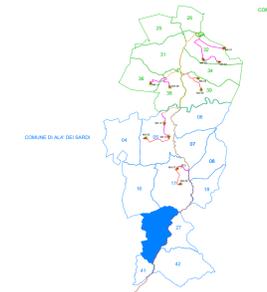

LEGENDA

-  Servitù di sorvolo
-  Fondazione
-  Limiti particellari
-  Nuova viabilità
-  Cavidotto MT
-  Area piazzola di montaggio
-  Servitù di elettrodoto MT
-  Servitù per nuova viabilità
-  SEU
-  AREA DI CANTIERE
-  AREA DI TRASBORDO
-  ADEGUAMENTI VIABILITA' PUNTUALI E CONTINUI

NOTA:

Gli elaborati generali di riferimento su mappa catastale sono:  
 - MAEG012\_Piano particellare di esproprio grafico  
 - MAEG021\_Inquadrimento generale su catastale  
 - MAEG027\_Planimetria con dettagli come da road survey - viabilità esterna su catastale

AUTORIZZAZIONE UNICA EX D. LGS. N. 387/2003



PROGETTO DEFINITIVO  
 PARCO EOLICO MONTI ALA' DEI SARDI

Titolo elaborato:

PIANO PARTICELLARE DI ESPROPRIO GRAFICO

CG	GD	GD	Prima emissione	12/05/2023	00
REDATTO	CONTR.	APPROV.	DESCRIZIONE REVISIONE DOCUMENTO	DATA	REV

PROPONENTE



**PONENTE PRIME S.R.L.**  
 Via A. De Gasperi n.8  
 74023 Grottaglie (TA)

CONSULENZA



**GE.CO.D'OR S.R.L.**  
 Via A. De Gasperi n.8  
 74023 Grottaglie (TA)

PROGETTISTA  
 Ing. Gaetano D'Oronzio  
 Via Goito 14 - Colobraro (MT)



LEGENDA

-  Servitù di sorvolo
-  Fondazione
-  Limiti particellari
-  Nuova viabilità
-  Cavidotto MT
-  Area piazzola di montaggio
-  Servitù di elettrodoto MT
-  Servitù per nuova viabilità
-  SEU
-  AREA DI CANTIERE
-  AREA DI TRASBORDO
-  ADEGUAMENTI VIABILITA' PUNTUALI E CONTINUI

NOTA:

Gli elaborati generali di riferimento su mappa catastale sono:

- MAEG012\_Piano particellare di esproprio grafico
- MAEG021\_Inquadramento generale su catastale
- MAEG027\_Planimetria con dettagli come da road survey - viabilità esterna su catastale

AUTORIZZAZIONE UNICA EX D. LGS. N. 387/2003



PROGETTO DEFINITIVO  
PARCO EOLICO MONTI ALA' DEI SARDI

Titolo elaborato:  
PIANO PARTICELLARE DI ESPROPRIO GRAFICO

CG	GD	GD	Prima emissione	12/05/2023	00
REDATTO	CONTR.	APPROV.	DESCRIZIONE REVISIONE DOCUMENTO	DATA	REV

PROPONENTE



**PONENTE PRIME S.R.L.**  
Via A. De Gasperi n.8  
74023 Grottaglie (TA)

CONSULENZA



**GE.CO.D'OR. S.R.L.**  
Via A. De Gasperi n.8  
74023 Grottaglie (TA)



**PROGETTISTA**  
Ing. Gaetano D'Oronzio  
Via Goito 14 - Colobraro (MT)

SCALA DI 1:4000

PROVINCIA DI SASSARI

COMUNE DI ALA' DEI SARDI

FOGLIO N:42

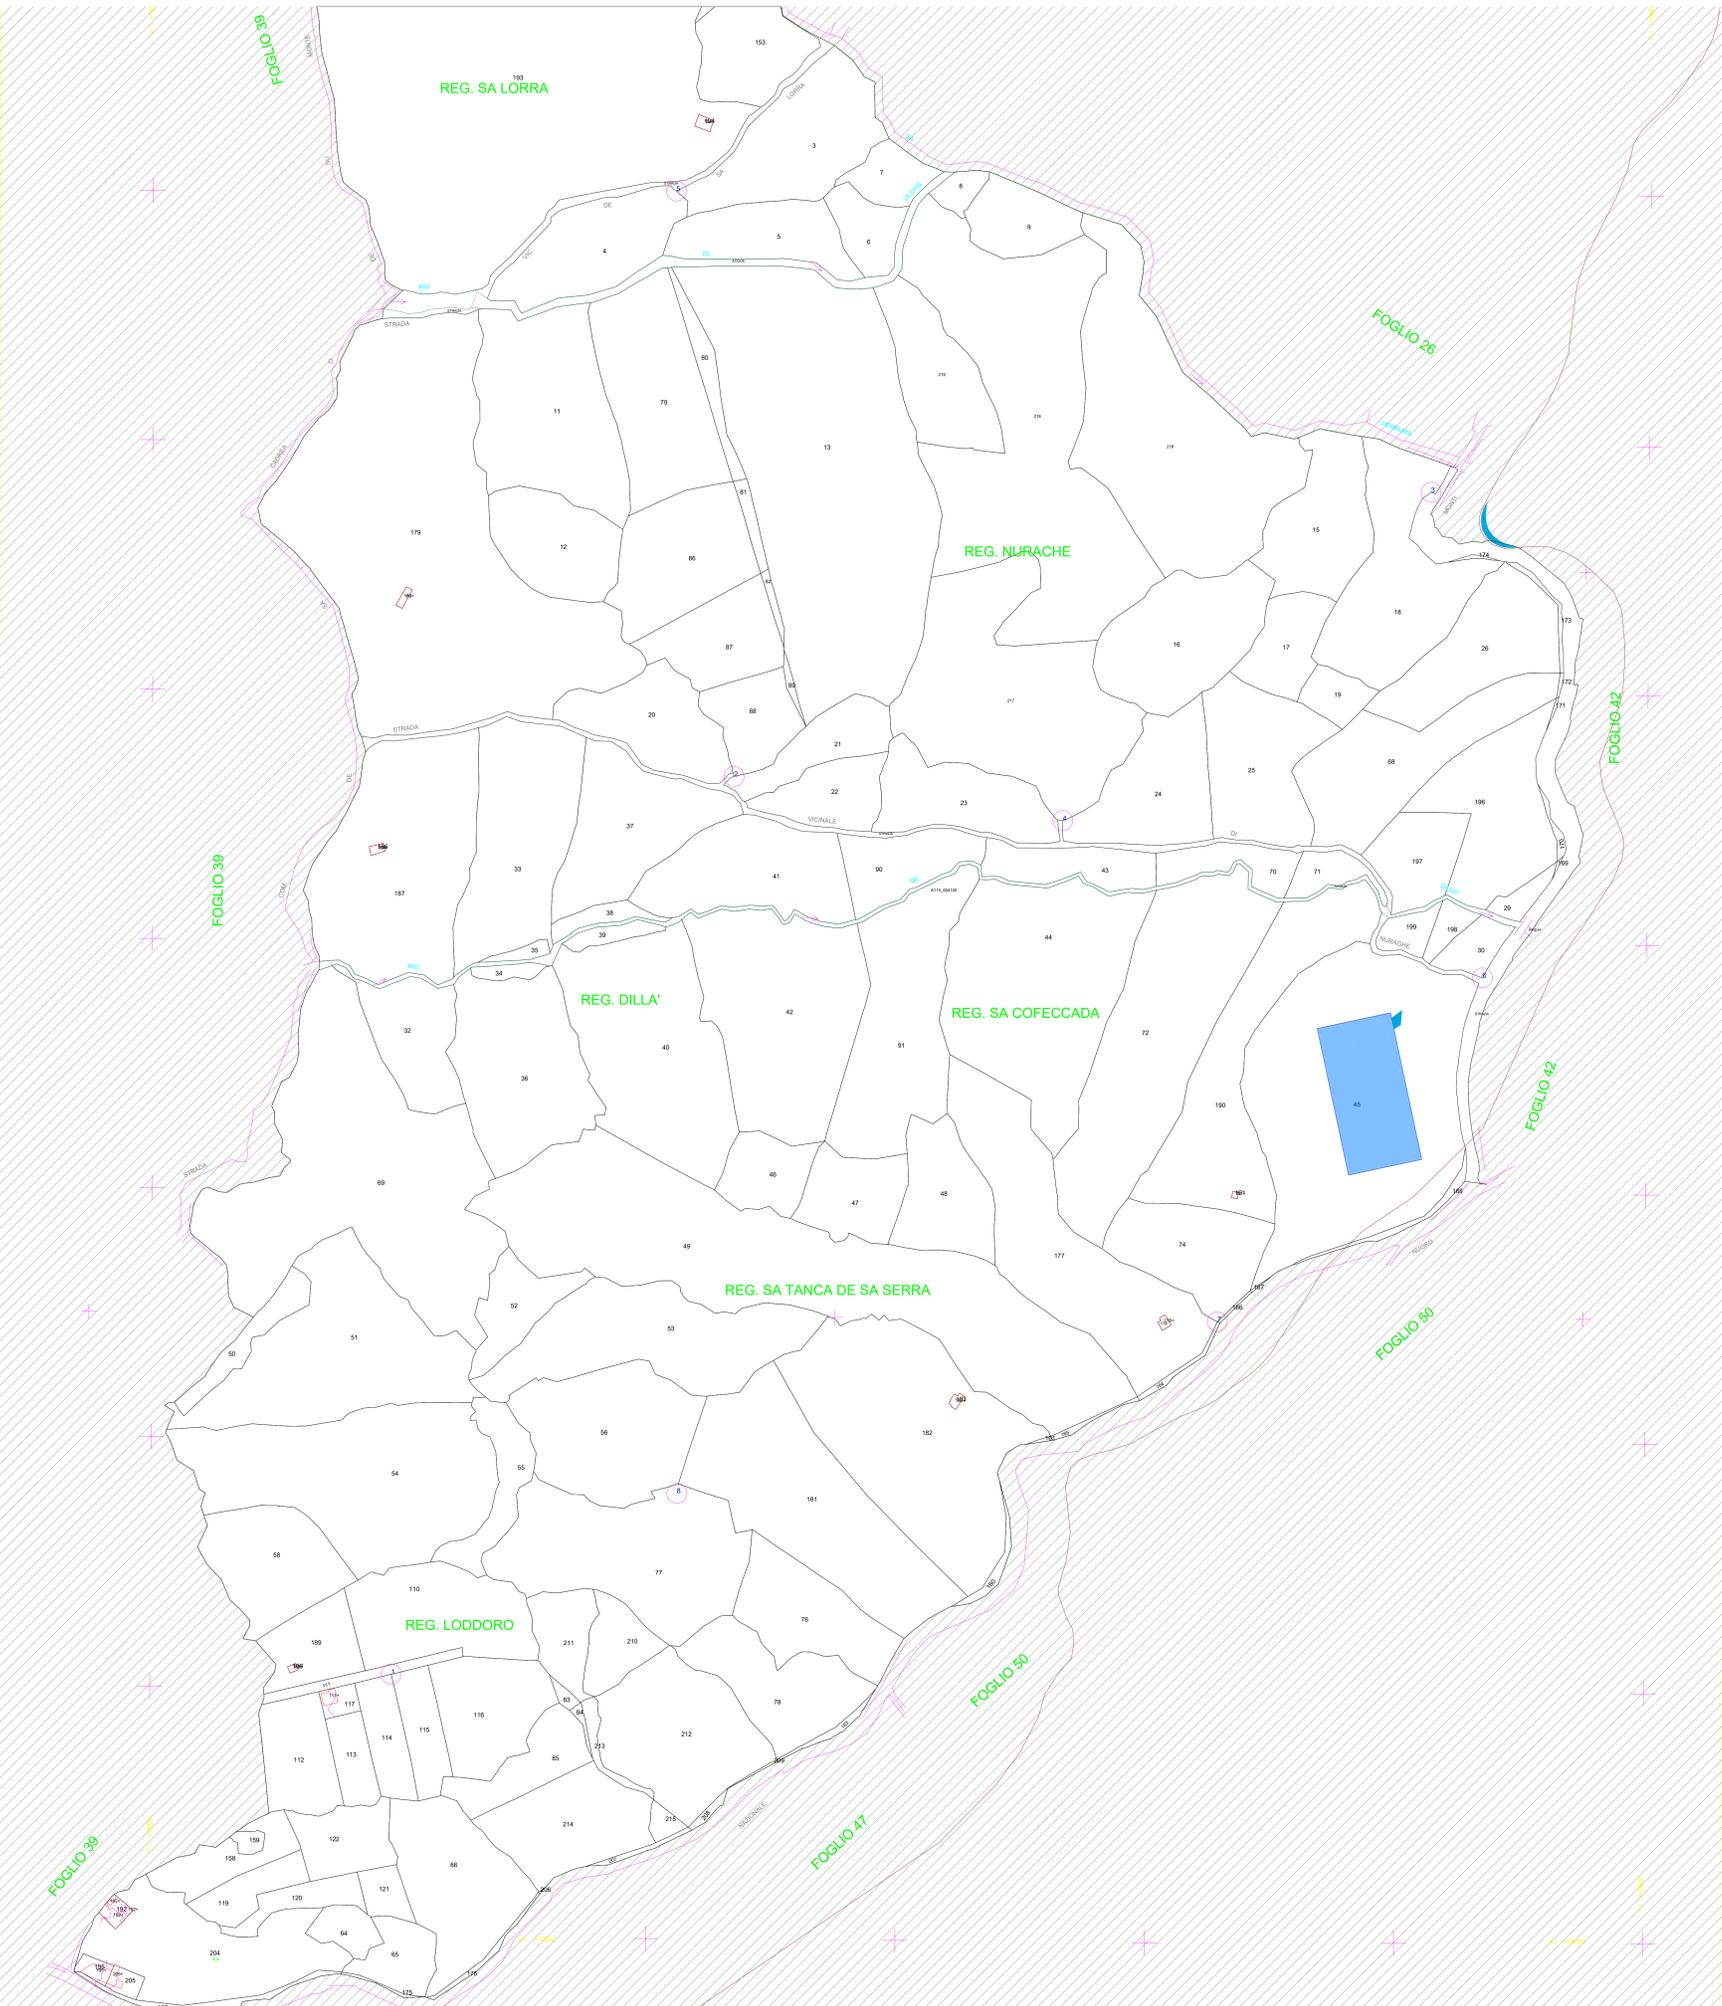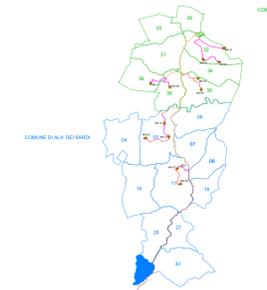

LEGENDA

- Servitù di sorvolo
- Fondazione
- Limiti particellari
- Nuova viabilità
- Cavidotto MT
- Area piazzola di montaggio
- Servitù di elettrodotta MT
- Servitù per nuova viabilità
- SEU
- AREA DI CANTIERE
- AREA DI TRASBORDO
- ADEGUAMENTI VIABILITA' PUNTUALI E CONTINUI

NOTA:

- Gli elaborati generali di riferimento su mappa catastale sono:
- MAEG012\_Piano particellare di esproprio grafico
  - MAEG021\_Inquadramento generale su catastale
  - MAEG027\_Planimetria con dettagli come da road survey - viabilità esterna su catastale

AUTORIZZAZIONE UNICA EX D. LGS. N. 387/2003



PROGETTO DEFINITIVO  
PARCO EOLICO MONTI ALA' DEI SARDI

Titolo elaborato:

PIANO PARTICELLARE DI ESPROPRIO GRAFICO

CG	GD	GD	Prima emissione	12/05/2023	00
REDATTO	CONTR.	APPROV.	DESCRIZIONE REVISIONE DOCUMENTO	DATA	REV

PROPONENTE



**PONENTE PRIME S.R.L.**  
Via A. De Gasperi n.8  
74023 Grottaglie (TA)

CONSULENZA



**GE.CO.D'OR. S.R.L.**  
Via A. De Gasperi n.8  
74023 Grottaglie (TA)

**PROGETTISTA**  
Ing. Gaetano D'Oronzio  
Via Goito 14 - Colobraro (MT)