




PROFILO AEROGENERATORE\_SCALA 1:1000

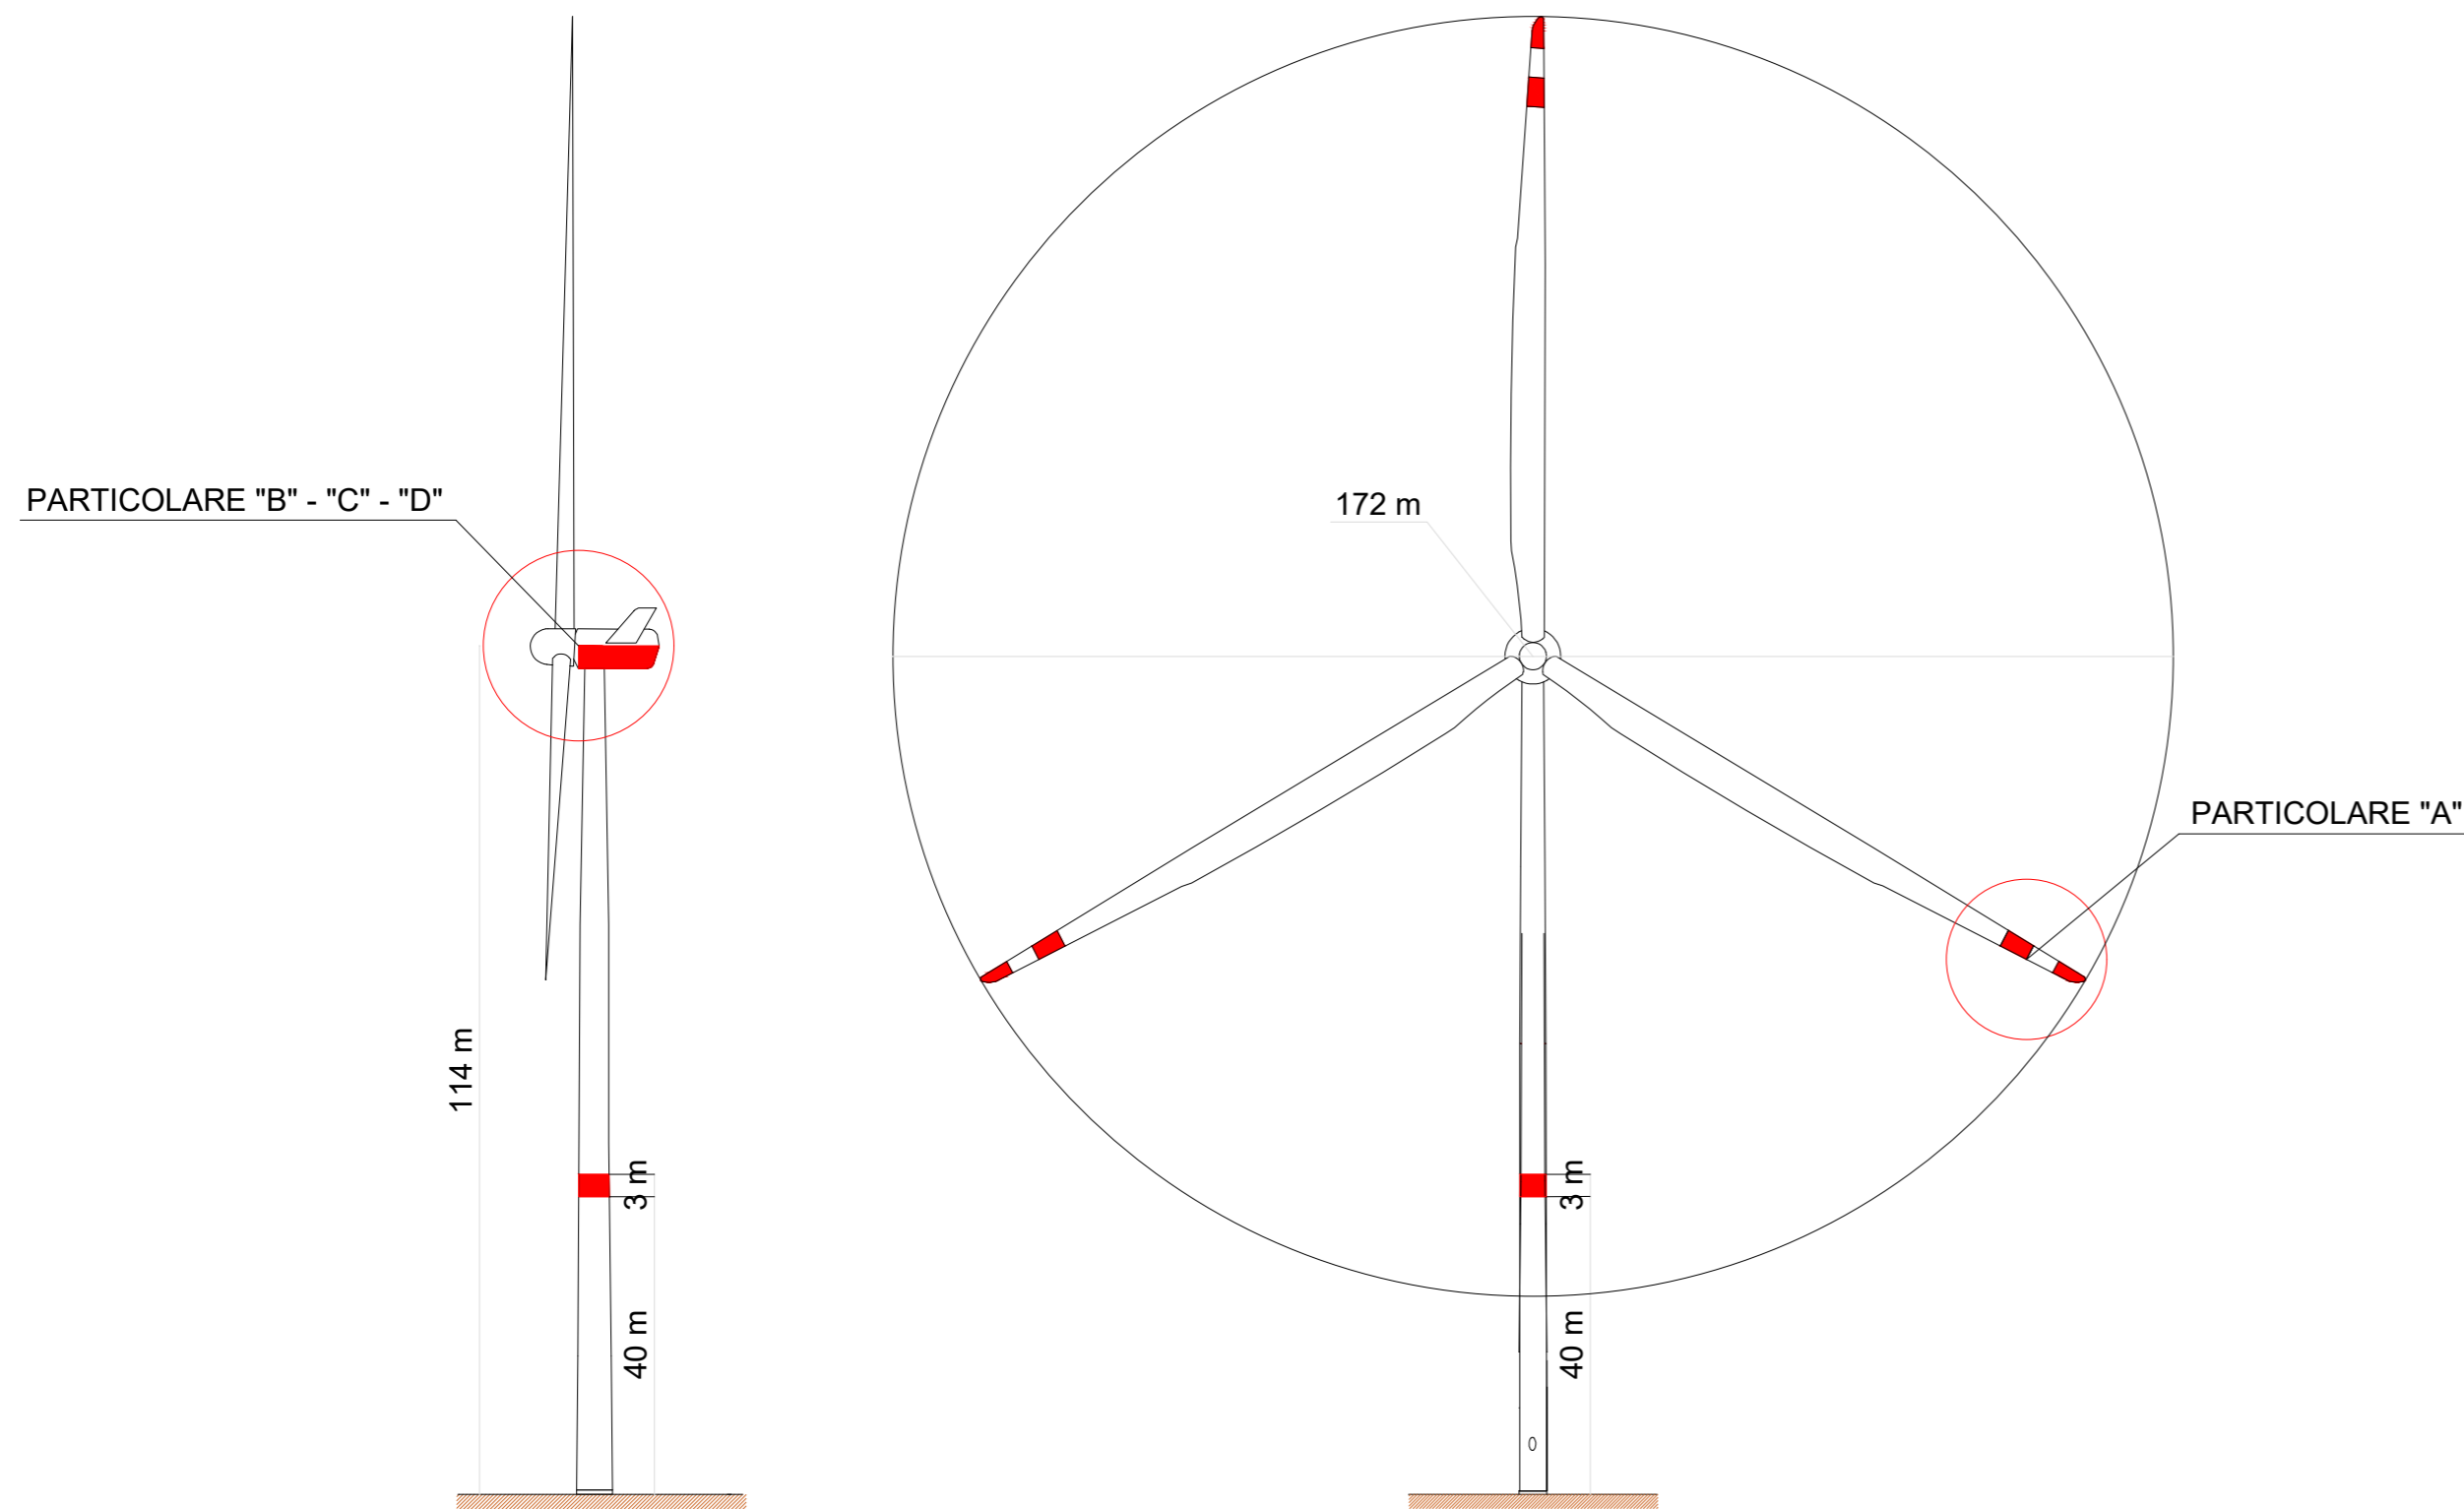


PARTICOLARE "A" \_SCALA 1:500

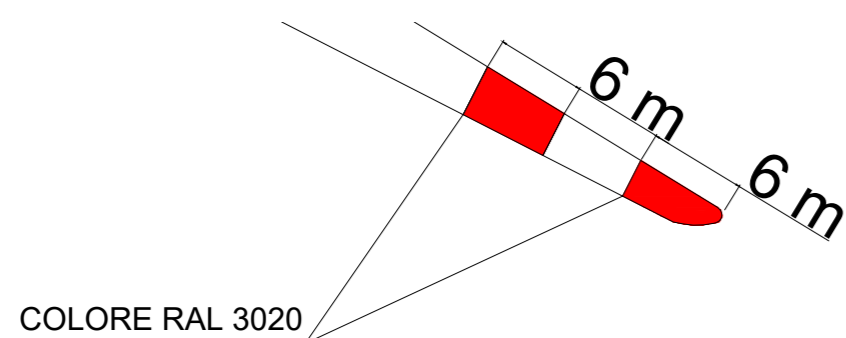

PARTICOLARE "B"

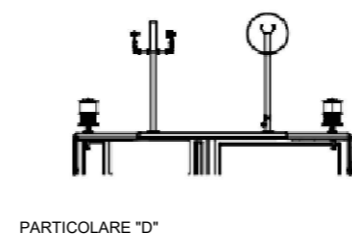

PARTICOLARI "C" - "D"

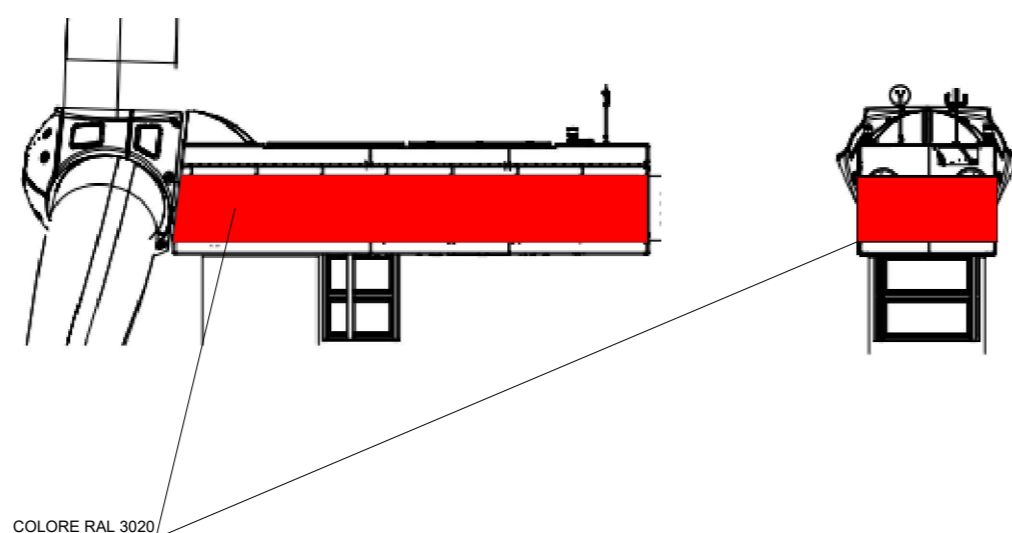

AUTORIZZAZIONE UNICA EX D. LGS. N. 387/2003



PROGETTO DEFINITIVO  
PARCO EOLICO MONTI ALA' DEI SARDI

Titolo elaborato:

PROFILO E SEZIONE AEROGENERATORE

CG	PD	GD	Prima Emissione	12/05/2023	00
REDATTO	CONTR.	APPROV.	DESCRIZIONE REVISIONE DOCUMENTO	DATA	REV

PROPONENTE



**PONENTE PRIME S.R.L.**  
Via A. De Gasperi n.8  
74023 Grottaglie (TA)

CONSULENZA



**GE.CO.D'OR. S.R.L.**  
Via A. De Gasperi n.8  
74023 Grottaglie (TA)

PROGETTISTA  
Ing. Gaetano D'Oronzio  
Via Goito 14 - Colobrarò (MT)

Codice MAEG010	Formato A2	Scala Varie	Foglio 1/1
-------------------	---------------	----------------	---------------