


LEGENDA			
	FS.1 - FATTIBILITÀ SISMICA SENZA PARTICOLARI LIMITAZIONI		INFRASTRUTTURE
	FS.2 - FATTIBILITÀ SISMICA CON NORMALI VINCOLI		AREE DI TRASFORMAZIONE
	FS.3 - FATTIBILITÀ SISMICA CONDIZIONATA		TRACCIATO DI PROGETTO
	FS.4 - FATTIBILITÀ SISMICA LIMITATA		BANCHINE

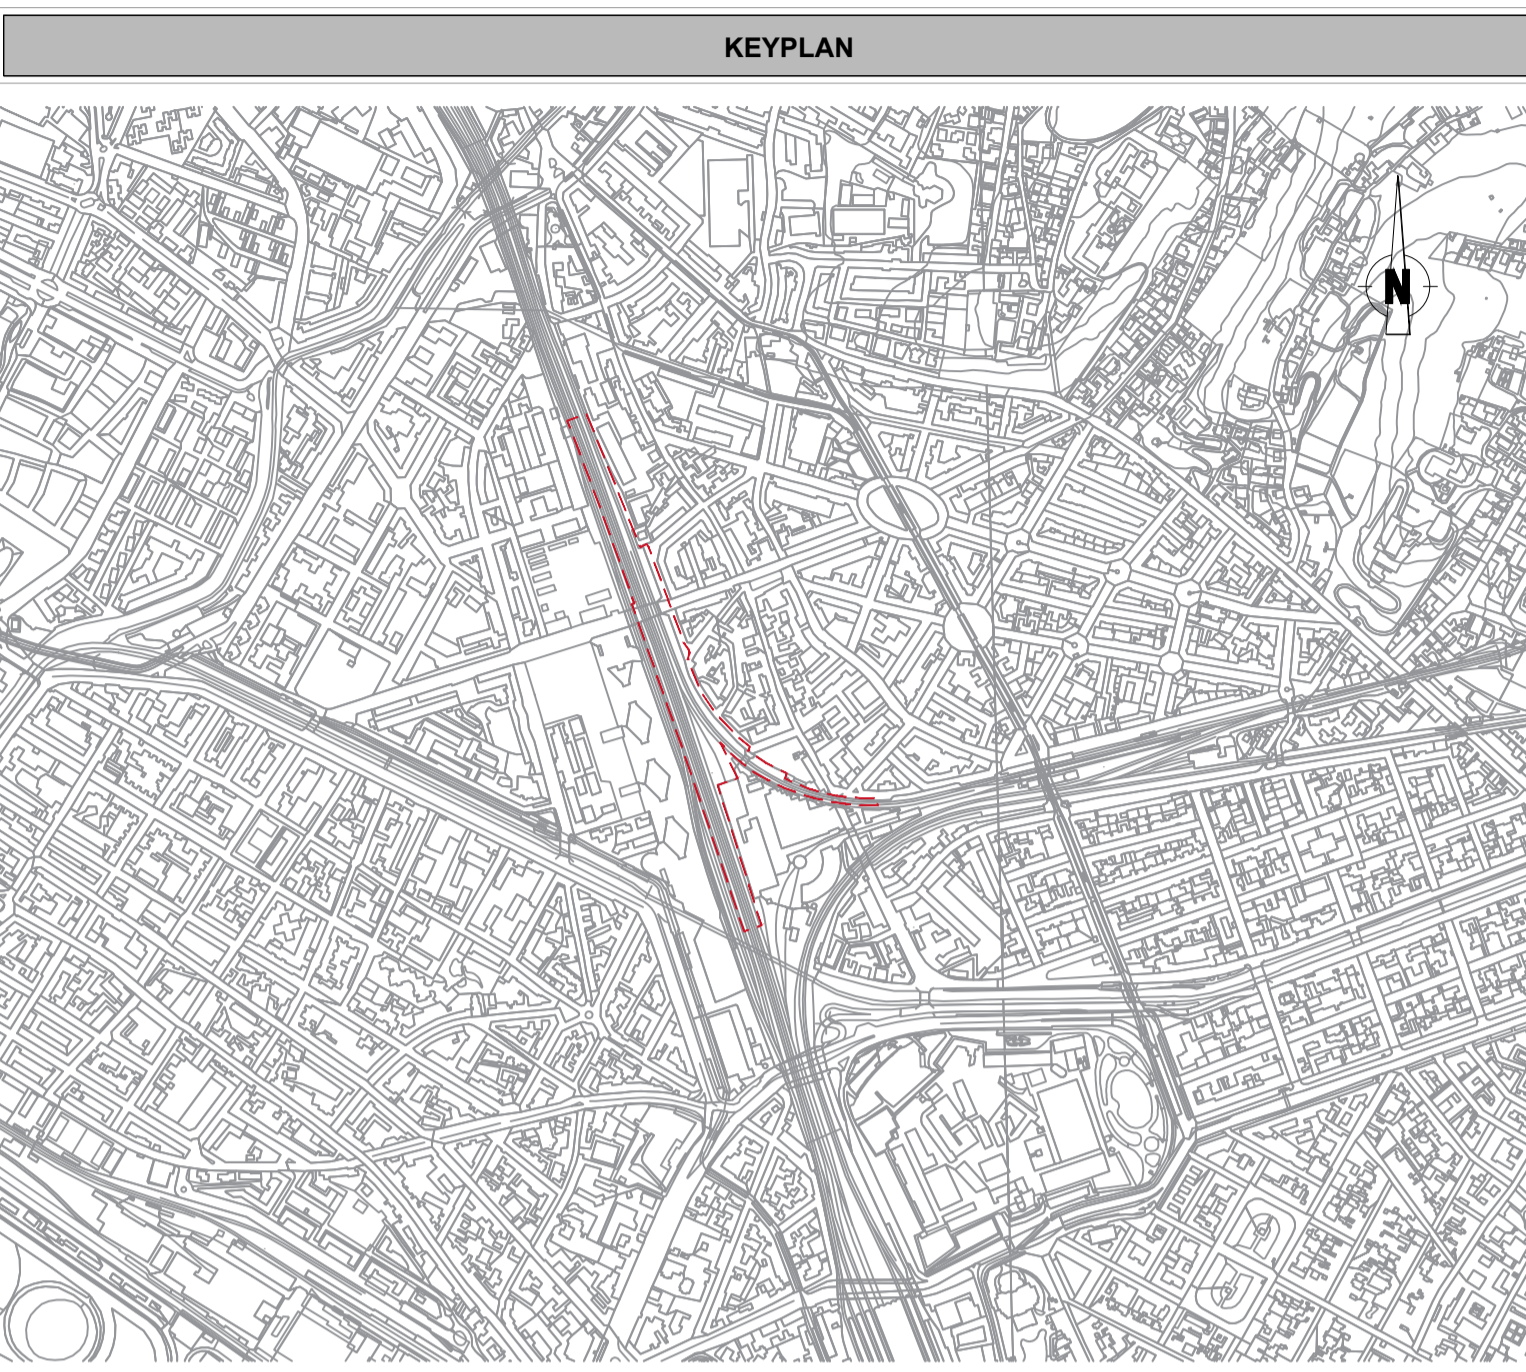

COMMITTENTE		 RFI RETE FERROVIARIA ITALIANA GRUPPO FERROVIE DELLO STATO ITALIANE					
PROGETTAZIONE		 <small>Infrarail S.r.l. Gruppo Ferrovie dello Stato Italiane Piazza della Croce Rossa, 1 - 00161 Roma</small>					
FERMATA CIRCONDARIA FASE 1							
LISTA DI CONTROLLO PER LA VALUTAZIONE PRELIMINARE (art. 6, comma 9, D.Lgs. 152/2006)							
INQUADRAMENTO DELL'OPERA SU CARTA DI FATTIBILITÀ SISMICA (estratto RU-FI)			SCALA: 1:5000				
IL PROGETTISTA		<small>Infrarail srl - IFR sede legale: Piazza della Croce Rossa, 1 - 00161 - Roma PEC: infrarail.pec@legalmail.it Codice Fiscale e P. IVA: 06956550484</small>					
COMMESSA	LOTTO	FASE	ENTE	TIPO	DISCIPLINA	PROGR.	REV.
0002	00	F	ZZ	N5	IM0000	006	A
REV.	DESCRIZIONE	REDATTO	DATA	VERIFICATO	DATA	APPROVATO	DATA
A	EMISSIONE	AMBROSINO	16/03/23	TAMBURINI	22/03/23	SORBELLO	24/03/23
<small>File: ALL2_FATTIBILITÀ_SISMICA.DWG</small>							<small>n. Elab.:</small>