


- NOTA GENERALE:
- Per gli elementi di dettaglio relativi al sottopasso SL2 vedere gli elaborati - SL2 - Sottopasso via Sighele
  - Per gli elementi di dettaglio relativi al sottovia SV1 vedere gli elaborati - SV1 - Sottovia via Circondaria
  - Per gli elementi di dettaglio relativi al sottopasso SL1 vedere gli elaborati - SL1 - Sottopasso via Cironi
  - I dettagli relativi alla geometria del nuovo muro di contenimento e alla quota delle sue fondazioni occorre fare riferimento agli elaborati specifici

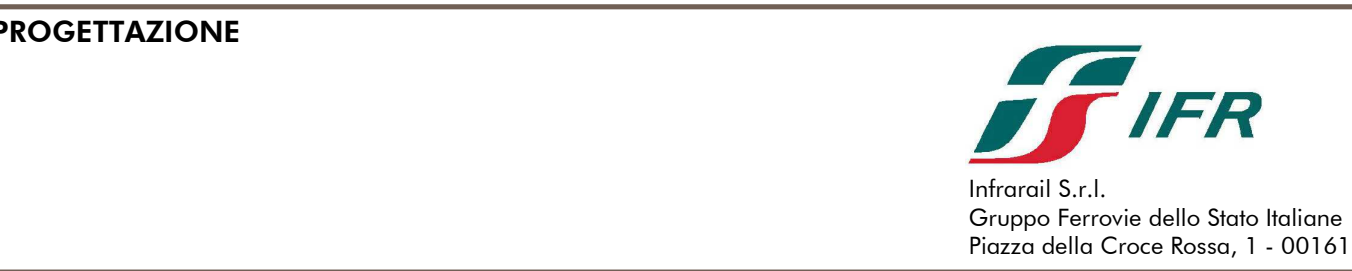

PROGETTO DI FATTIBILITA' TECNICO ECONOMICA

ACCESSIBILITA' ALLA NUOVA STAZIONE AV BELFIORE E NUOVO COLLEGAMENTO BELFIORE - FIRENZE SMN - FASE 1

FV  
Fabbricato Viaggiatori

Sezione longitudinale - Stato sovrapposto

SCALA: 1 : 200

IL PROGETTISTA

Infrarail srl  
sede legale: Piazza della Croce Rossa 1 - 00161 Roma  
PEC: infrarail.pec@legalmil.it  
Codice Fiscale e n. iscr. Registro Imprese: 06956550484

|          |       |      |      |      |            |        |      |
|----------|-------|------|------|------|------------|--------|------|
| COMMESSA | LOTTO | FASE | ENTE | TIPO | DISCIPLINA | PROGR. | REV. |
| 0002     | 00    | F    | ZZ   | Z9   | FV0102     | 003    | A    |

| REV. | DESCRIZIONE | REDATTO | DATA     | VERIFICATO | DATA     | APPROVATO | DATA     |
|------|-------------|---------|----------|------------|----------|-----------|----------|
| A    | EMISSIONE   | TUCCIO  | 28/03/23 | DE LORENZO | 29/03/23 | SORBELLO  | 29/03/23 |
|      |             |         |          |            |          |           |          |
|      |             |         |          |            |          |           |          |