
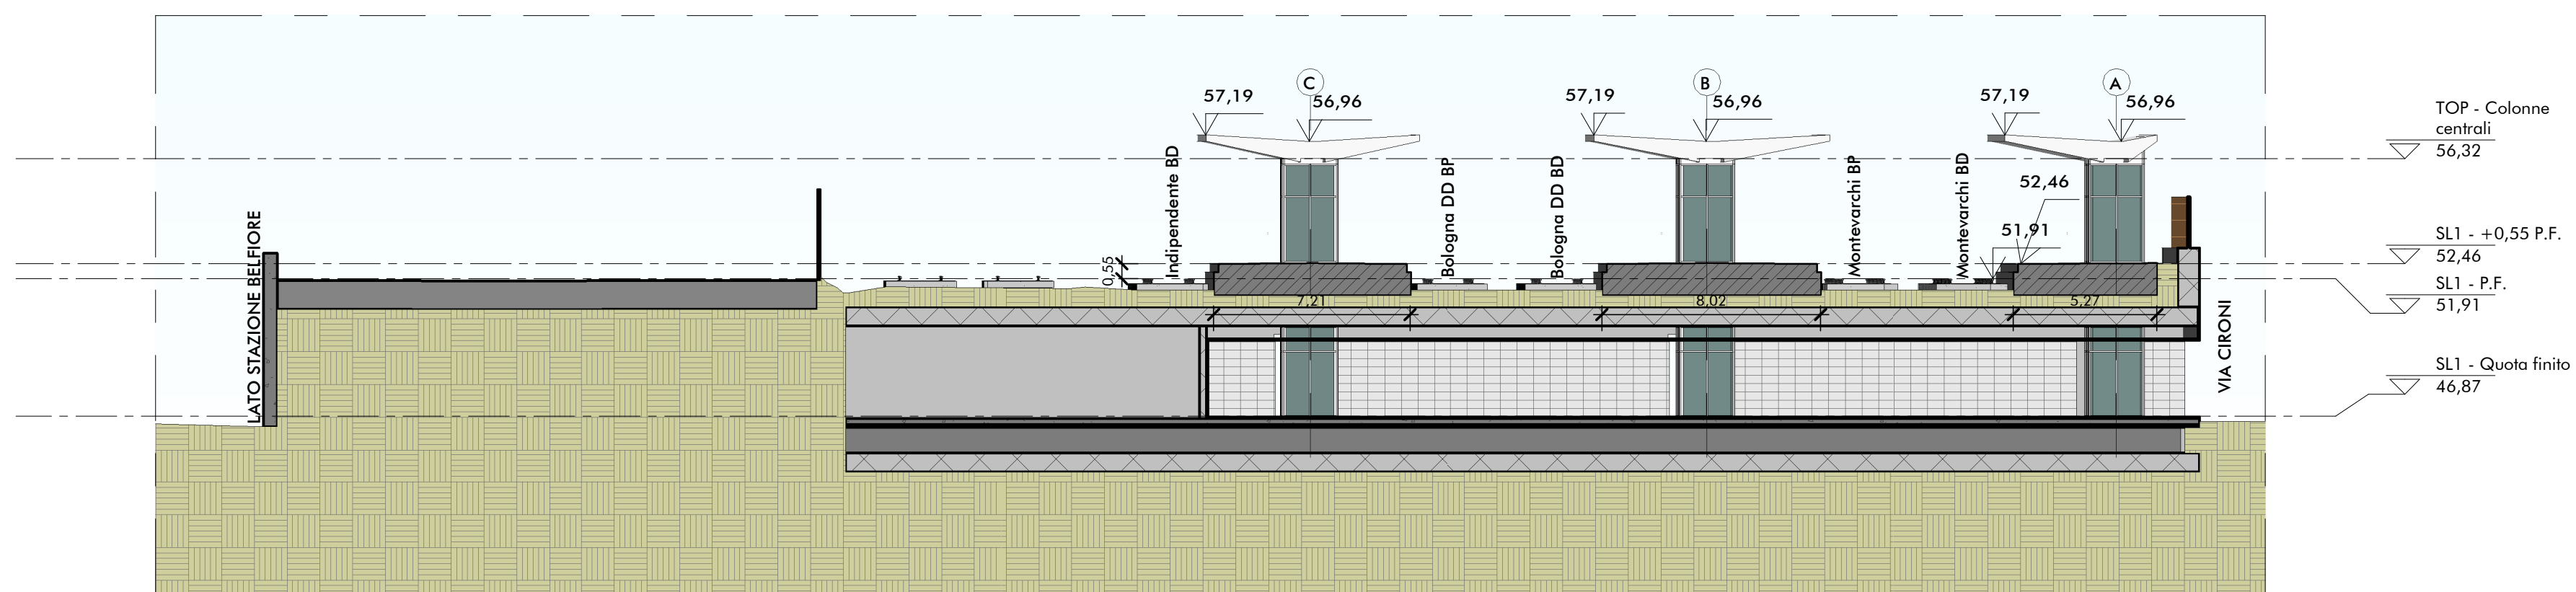


Key Plan Scala: 1.1000

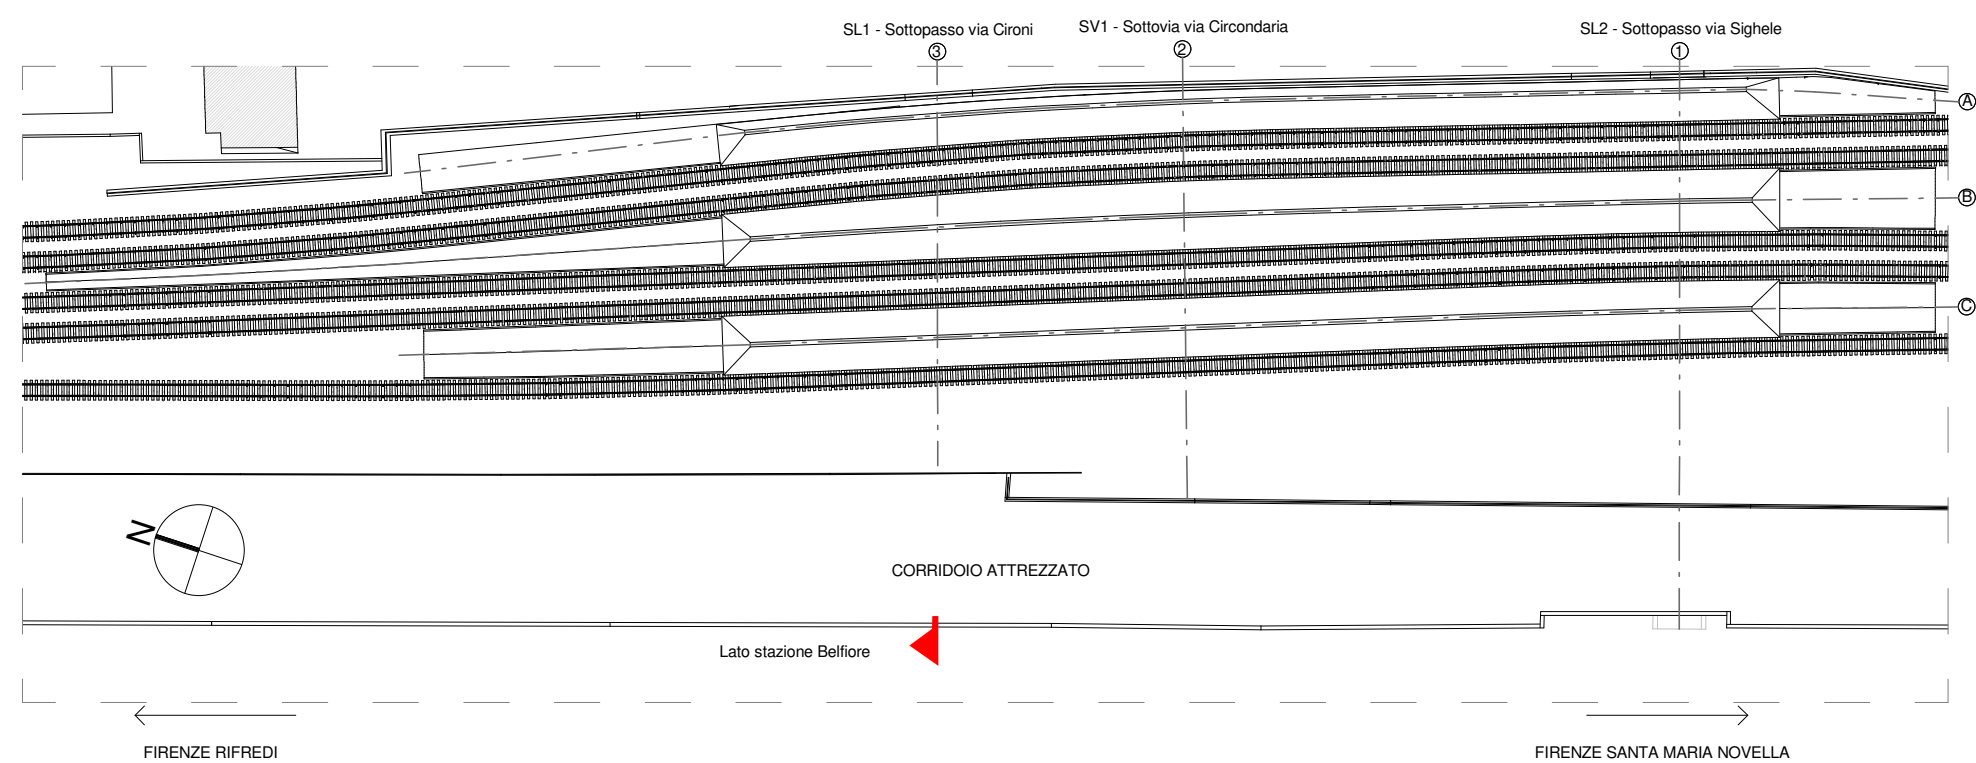

TOP - Colonne centrali 56,32
 SL1 - +0,55 P.F. 52,46
 SL1 - P.F. 51,91
 SL1 - Quota finito 46,87

NOTA GENERALE:

- Per gli elementi di dettaglio relativi al sottopasso SL1 vedere gli elaborati - SL1 - Sottopasso via Cironi
- I dettagli relativi alla geometria del nuovo muro di contenimento e alla quota delle sue fondazioni occorre fare riferimento agli elaborati specifici

COMMITTENTE



PROGETTAZIONE



Infrarail S.r.l.
 Gruppo Ferrovie dello Stato Italiane
 Piazza della Croce Rossa, 1 - 00161 Roma

PROGETTO DI FATTIBILITA' TECNICO ECONOMICA

ACCESSIBILITA' ALLA NUOVA STAZIONE AV BELFIORE E NUOVO COLLEGAMENTO BELFIORE - FIRENZE SMN - FASE 1

FV

Fabbricato Viaggiatori

Pensiline - Sezione trasversale - Filo 3

SCALA: 1 : 200

IL PROGETTISTA

Infrarail srl
 sede legale: Piazza della Croce Rossa 1 - 00161 Roma
 PEC: infrarail.pec@legalmail.it
 Codice fiscale e n. iscr. Registro Imprese: 06956550484

COMMESSA	LOTTO	FASE	ENTE	TIPO	DISCIPLINA	PROGR.	REV.
0002	00	F	ZZ	W9	FV000C	003	A

REV.	DESCRIZIONE	REDATTO	DATA	VERIFICATO	DATA	APPROVATO	DATA
A	EMISSIONE	TUCCIO	23/02/23	DE LORENZO	23/02/23	SORBELLO	23/02/23

File: 0002.00.F.ZZ.W9.FV000C.003.A

n. Elab.: