
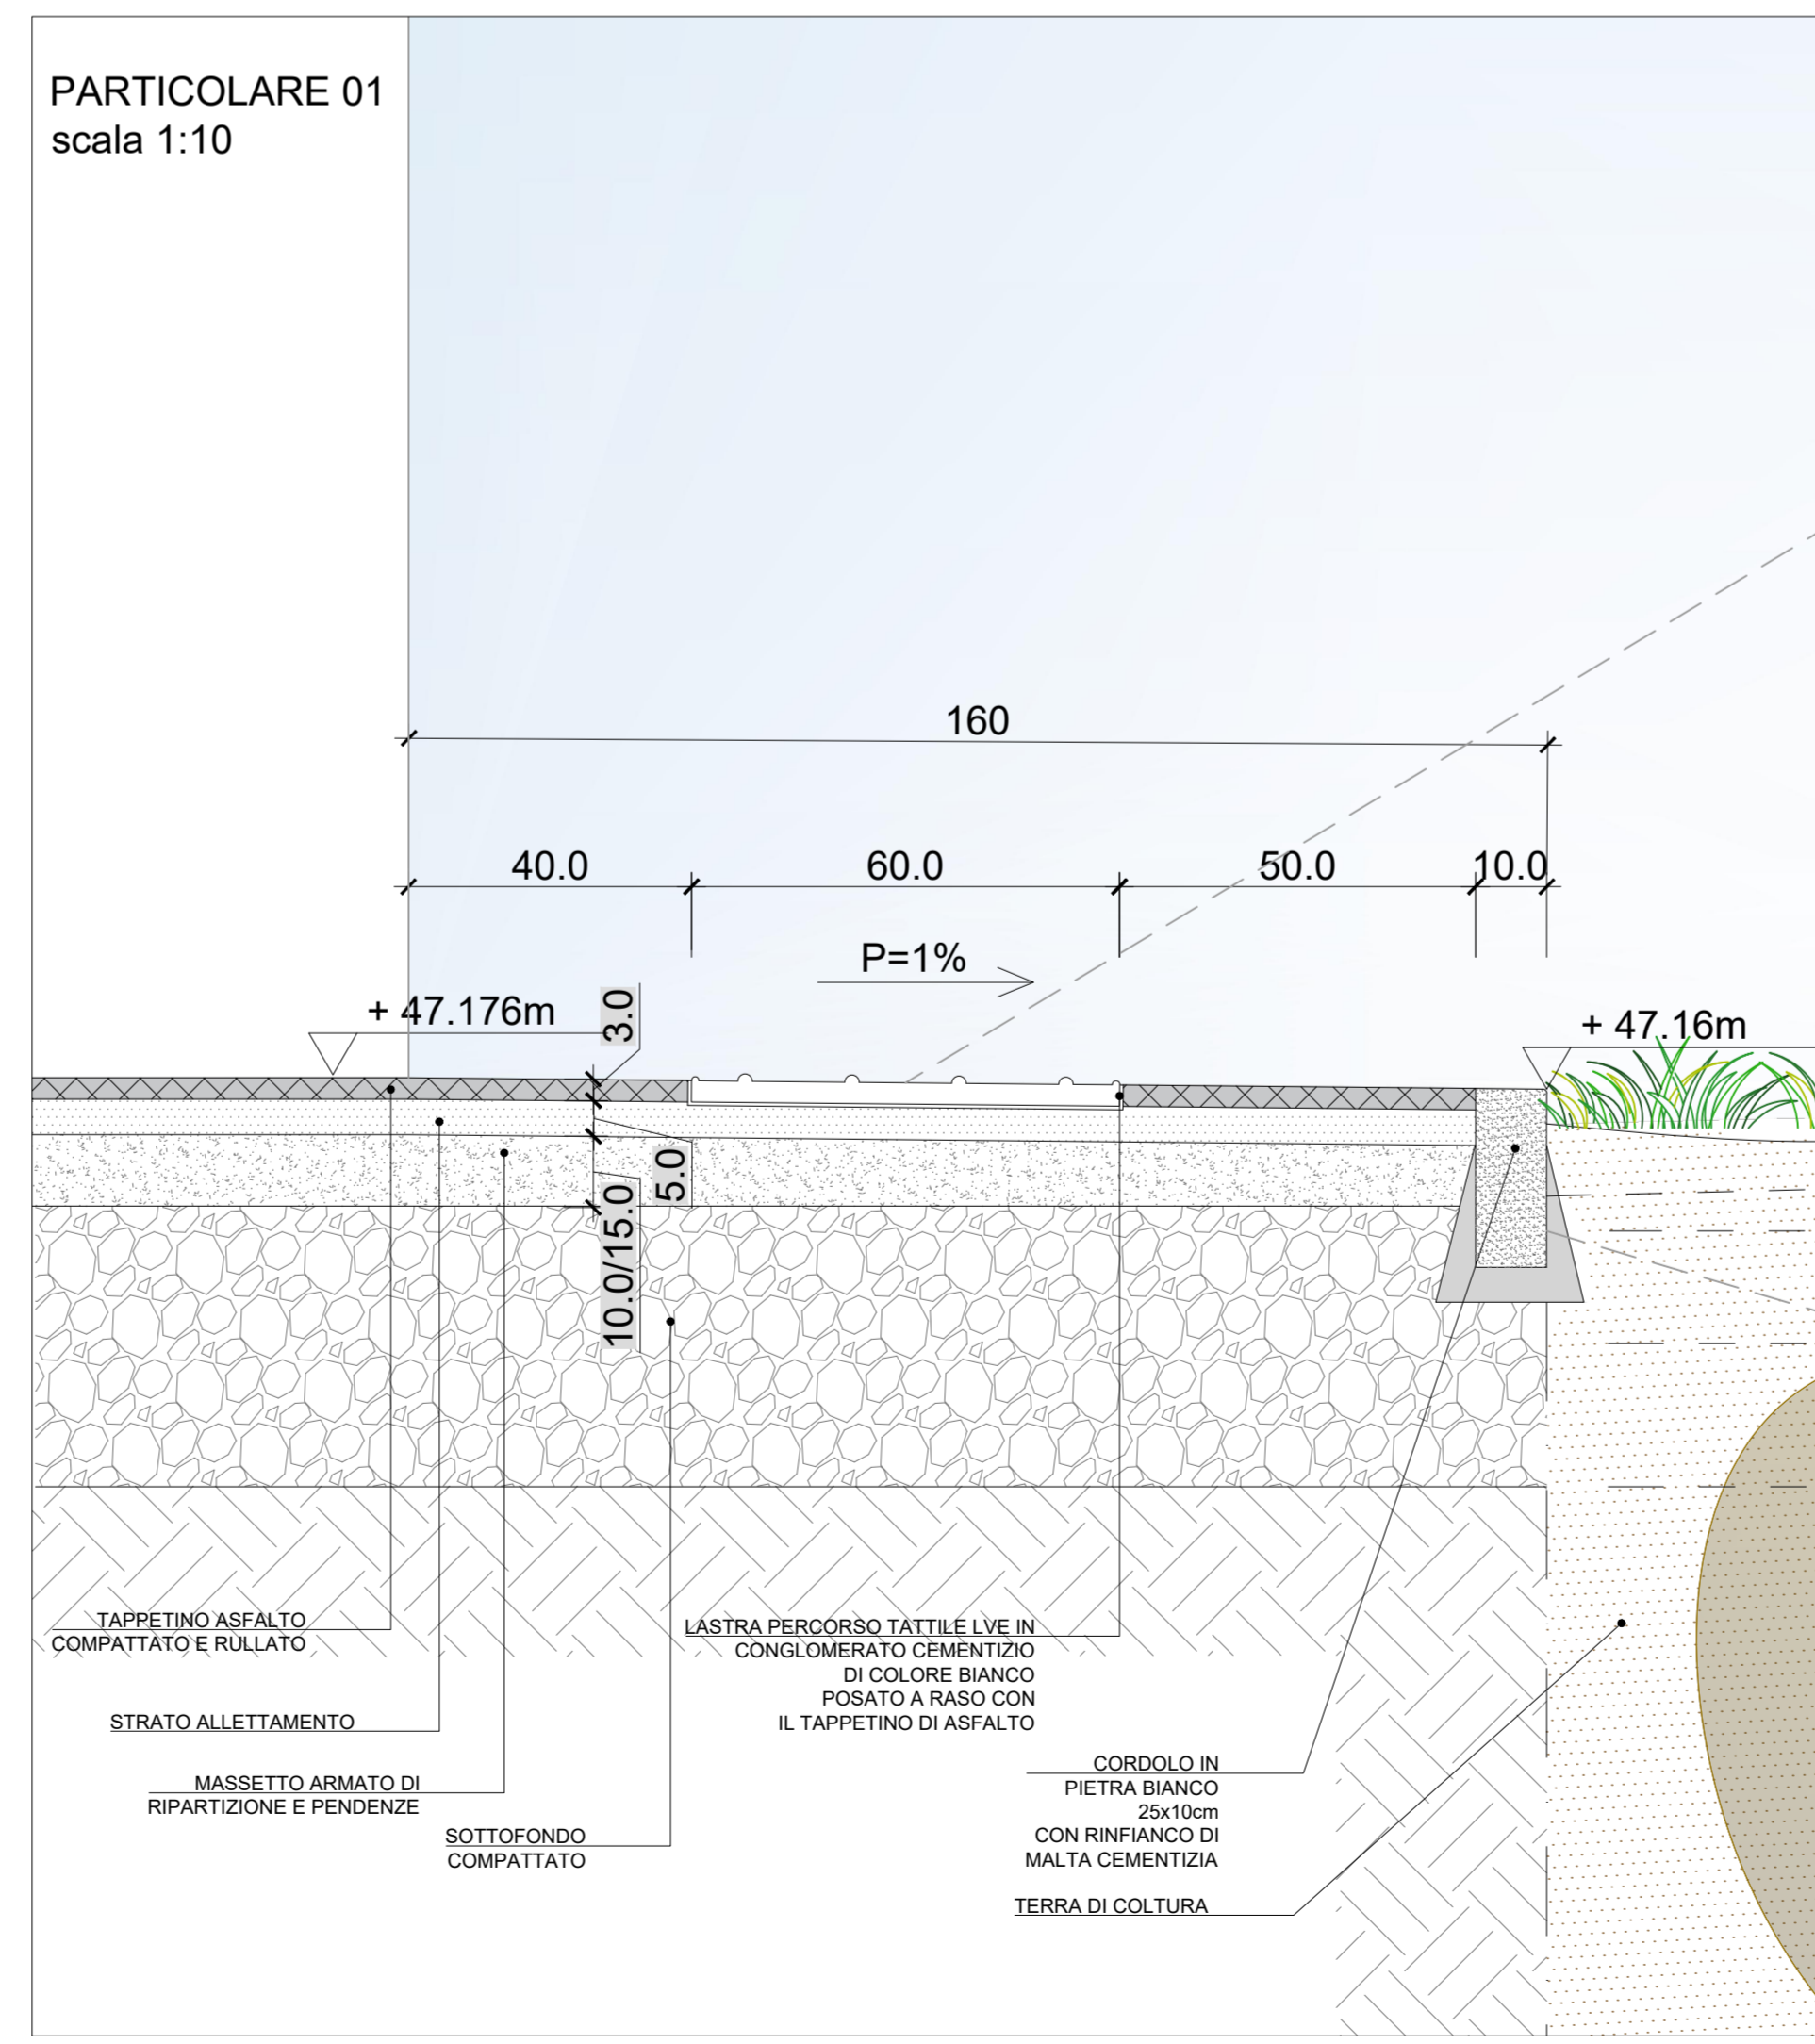


LEGENDA		LEGENDA CODICI LOGES-VET-EVOLUTION	
IDENTIFICATIVO	DESCRIZIONE	IDENTIFICATIVO	DESCRIZIONE
	Albero di nuova piantumazione con aiuole e cordoli	CODICI 1° LIVELLO	
	Parcheggi Taxi (6.00x2.20m)		Codice RETTILINEO
	Parcheggi con ricarica elettrica (5.00x2.20m)	CODICI 2° LIVELLO	
	Colonnina di ricarica per automobile elettrica		Codice PERICOLO VALICABILE
	Pavimentazione Marciapiede con cordolo		Codice INCROCIO a + o T
	Asfalto stradale		Codice ATTENZIONE/SERVIZIO - FINE PERCORSO
	Cunetta stradale con caditoia allineamento acque piovane		
	Illuminazione pubblica		

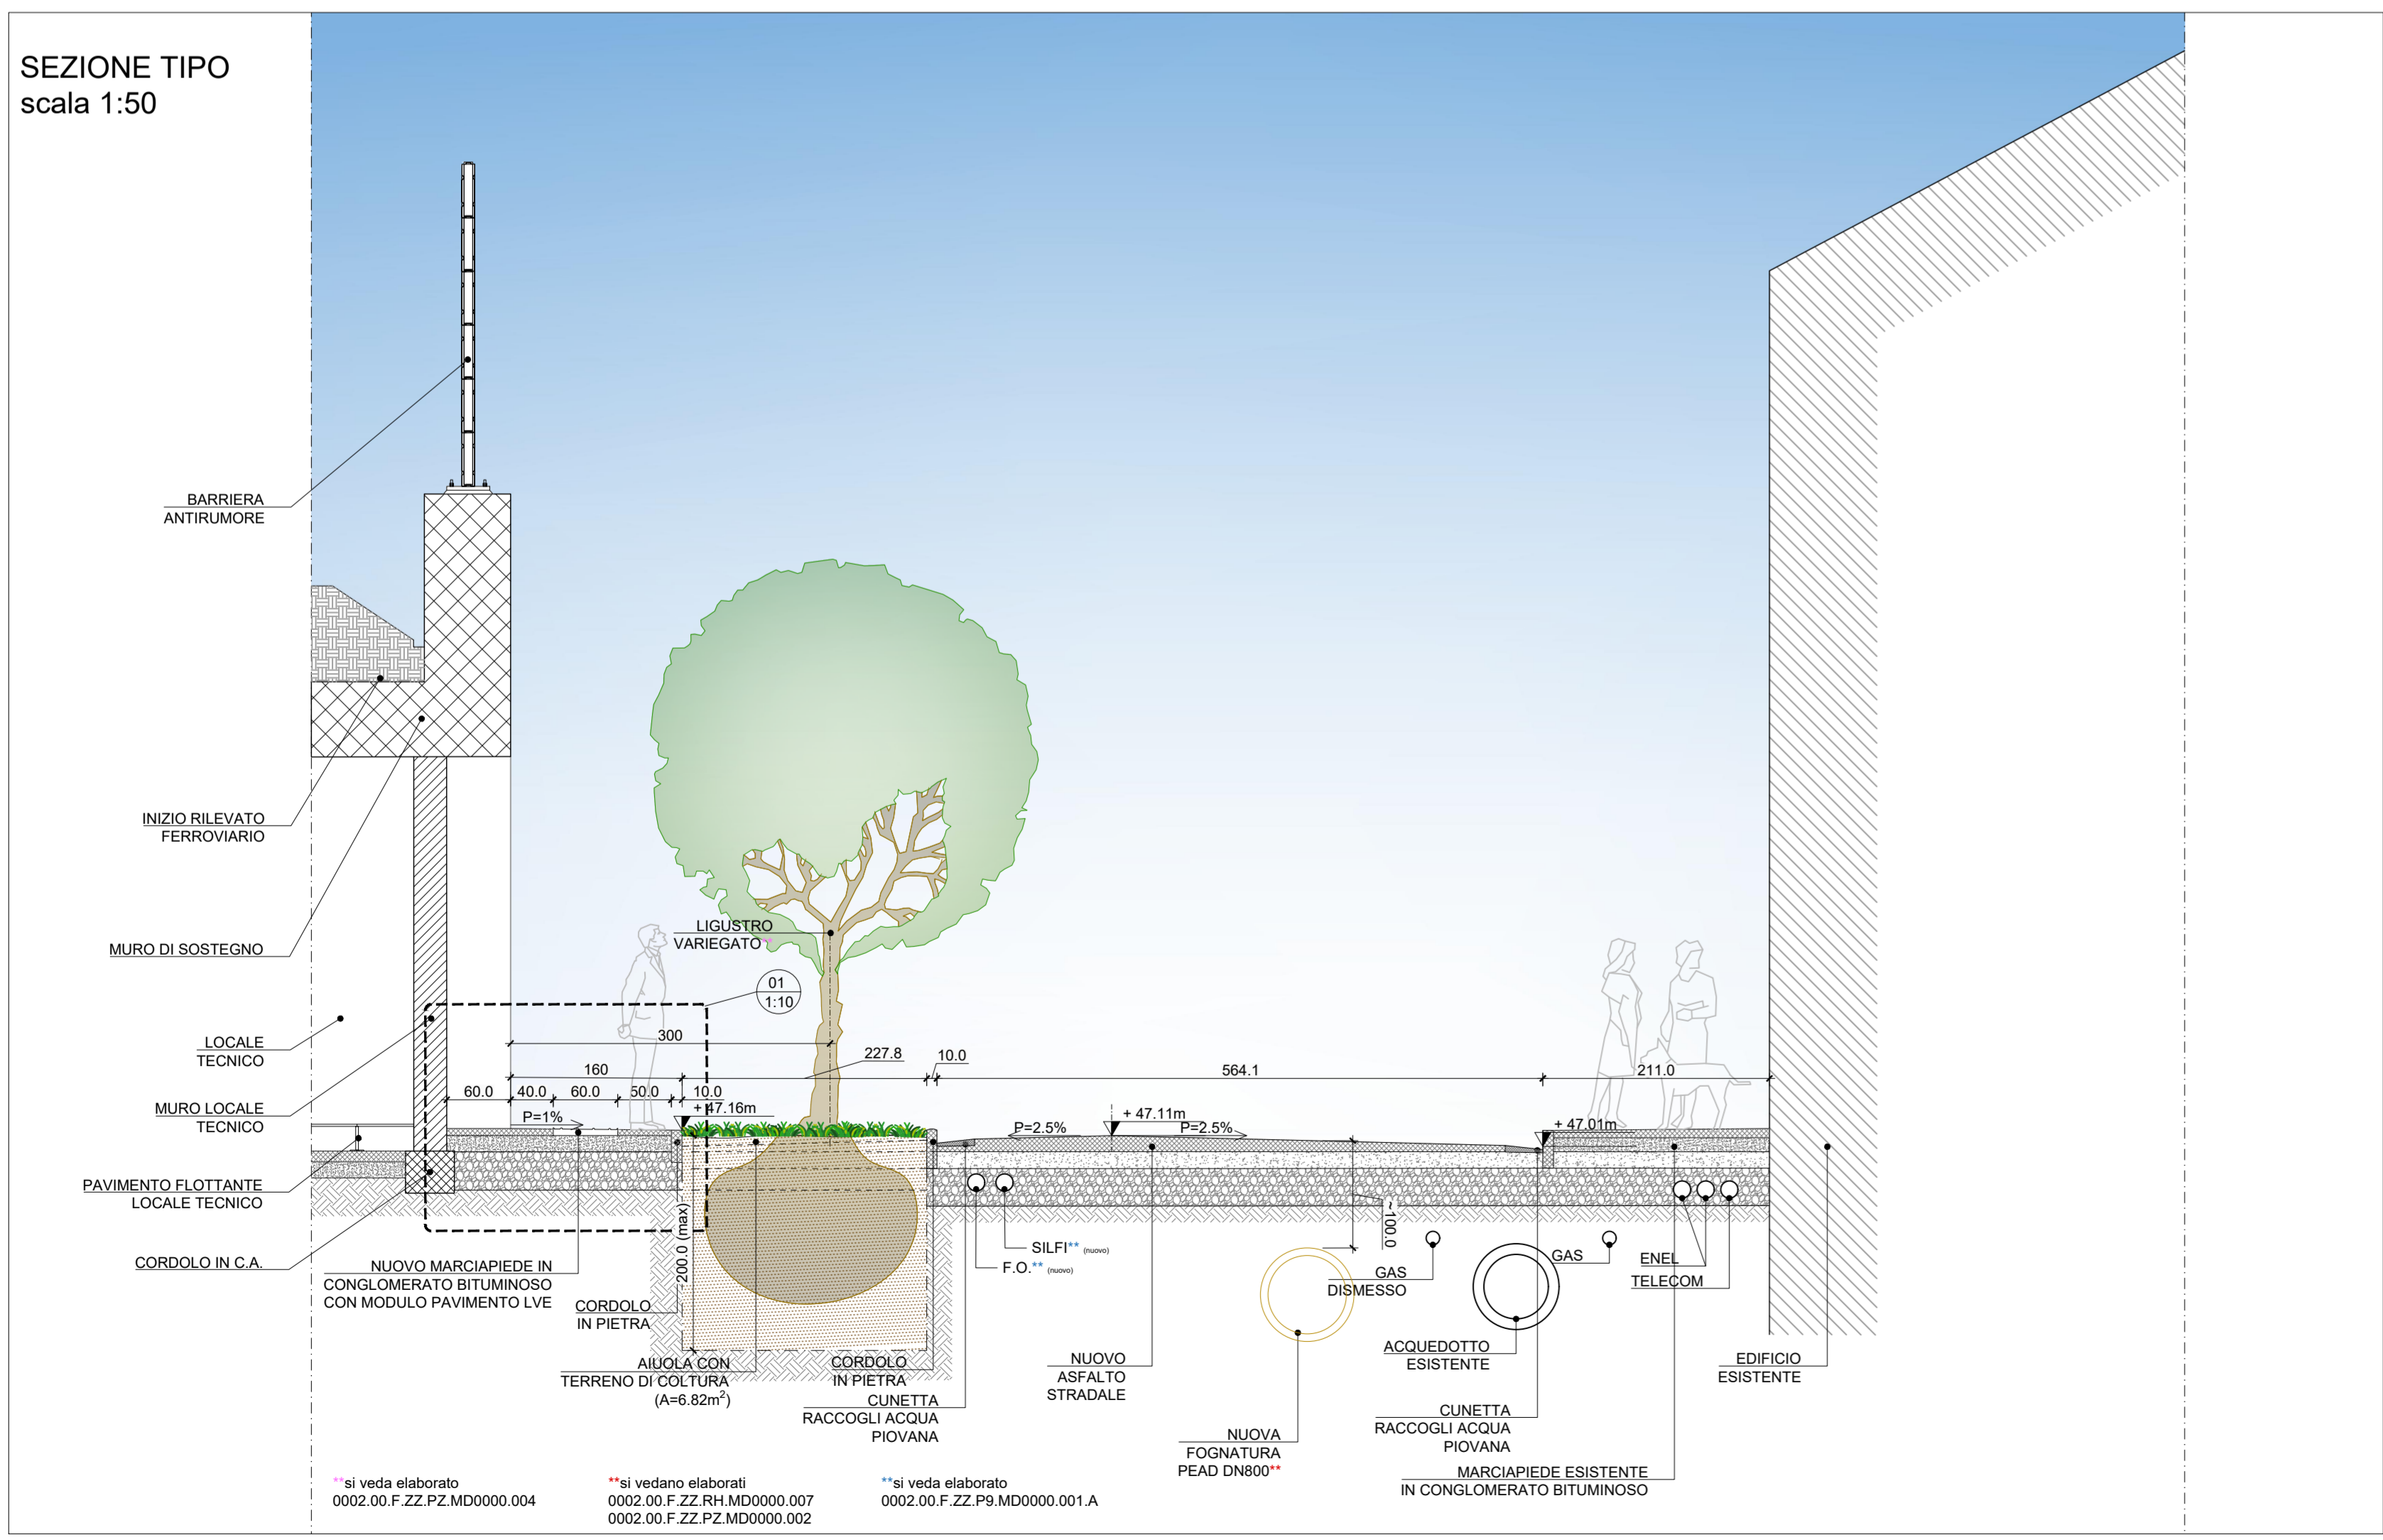

COMMITTENTE

PROGETTAZIONE

PROGETTO DI FATTIBILITA' TECNICO ECONOMICA
ACCESSIBILITA' ALLA NUOVA STAZIONE AV BELFIORE E NUOVO COLLEGAMENTO BELFIORE - FIRENZE SMN FASE 1

SSE
SISTEMAZIONI ESTERNE
Sezione tipo e particolari costruttivi SCALA: VARIE

IL PROGETTISTA

Infrarail srl - IFR
sede legale: Piazza della Croce Rossa, 1 - 00161 - Roma
PEC: infrarail.pcc@gsgrail.it
Codice Fiscale e P. IVA: 0095650484

COMMESSA	LOTTO	FASE	ENTE	TIPO	DISCIPLINA	PROGR.	REV.
0002	00	F	ZZ	WZ	NI0000	001	A

REV.	DESCRIZIONE	REDATTO	DATA	VERIFICATO	DATA	APPROVATO	DATA
A	EMMISSIONE	SIRIANNI	22/02/23	DE LORENZO	23/02/23	SORBELLO	24/02/23

Fir: CARTGLOGFR_CIRCONDARIA_ZZ.DWG n. Esb.: