

COROGRAFIA


(1:10.000)

0 100 500 1000 m



PIANTA CHIAVE

(1:1.000.000)

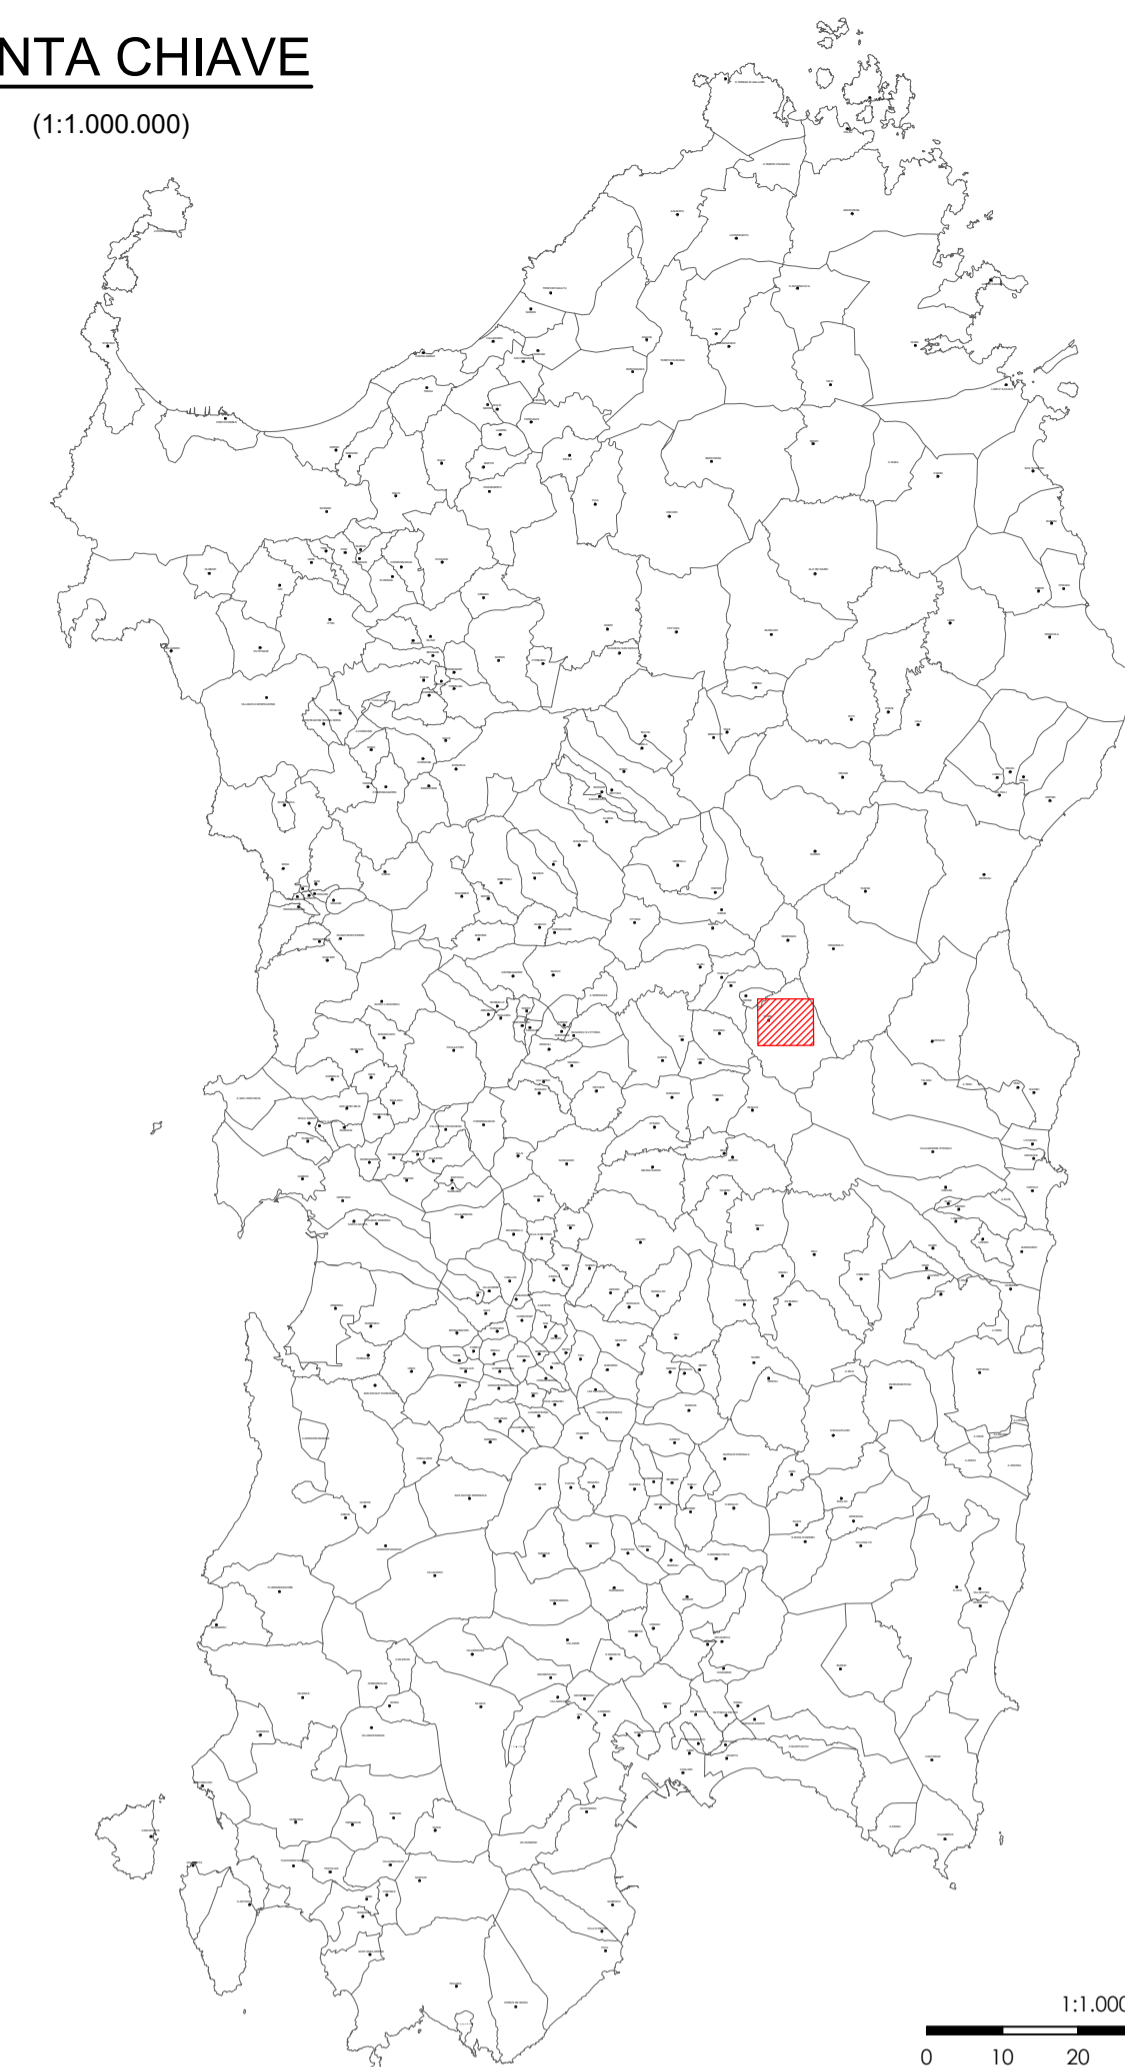

0 10 20 30 40 50 km





INTERVENTO PNRR - M2C4-I4.1-A3-22 REPUBBLICA ITALIANA REGIONE AUTONOMA DELLA SARDEGNA

CONSOLIDAMENTO STRUTTURALE E AMPLIAMENTO DELLA STRUMENTAZIONE DI CONTROLLO DELLA DIGA DI GOVOSSAI - FONNI
ID POTDFIDH141002 Rif. MIT. D4072



PROGETTO DI FATTIBILITA' TECNICO ECONOMICA

STAZIONE APPALTANTE - RUP: **ABBANO S.p.A.** RUP: Ing. Antonio Demontis
 Supporto al RUP: Ing. Nicola Placido

RESPONSABILE DELLA INTEGRAZIONE DELLE PRESTAZIONI SPECIALISTICHE: Dott. Ing. Simone Venturini
 RESPONSABILI DELLA PROGETTAZIONE: Dott. Ing. Marco Lora Dott. Ing. Cecile Cremer
 RESPONSABILE DELLA GEOLOGIA: Geol. Emanuele Fresia

PROGETTAZIONE: Capogruppo Mandataria **ABBANO S.p.A.** Mandanti **Lombardi S.p.A.** **SERVIN** Prof. Armando Brath

TITOLO ELABORATO: **GENERALE COROGRAFIA**

ELABORATO N°: POTDFIDH141002_TLSBFAT003R1
 ELABORATO N° (RTP): I127I-GEN-D001_0

REVISIONE	N.	DESCRIZIONE	ELABORATO		CONTROLLATO		APPROVATO	
			TECHNICAL	DESCRIPTION	M. Lora	M. Lora	TCH	M.L.
1	OTT 2022	PRIMA EMISSIONE						
2								
3								

NOME FILE: POTDFIDH141002_TLSBFAT003R1.DWG
 DATA: OTTOBRE 2022
 SCALA: 1: 10.000

A TERMINI DI LEGGE CI RISERVAMO LA PROPRIETA' DI QUESTO ELABORATO CON DIVIETO DI RIPRODURLO RENDENDOLO NOTO A TERZI ANCHE PARZIALMENTE SENZA NOSTRA AUTORIZZAZIONE