
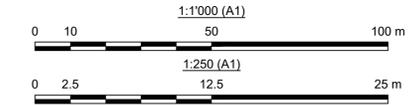
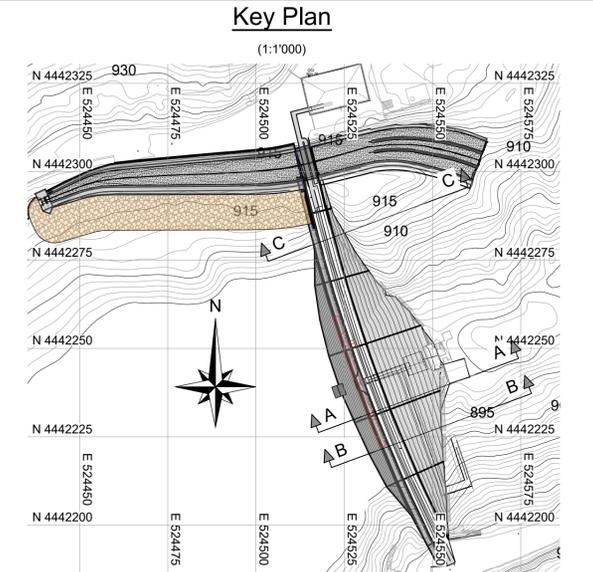


PROSPETTO DI MONTE
(1:250)

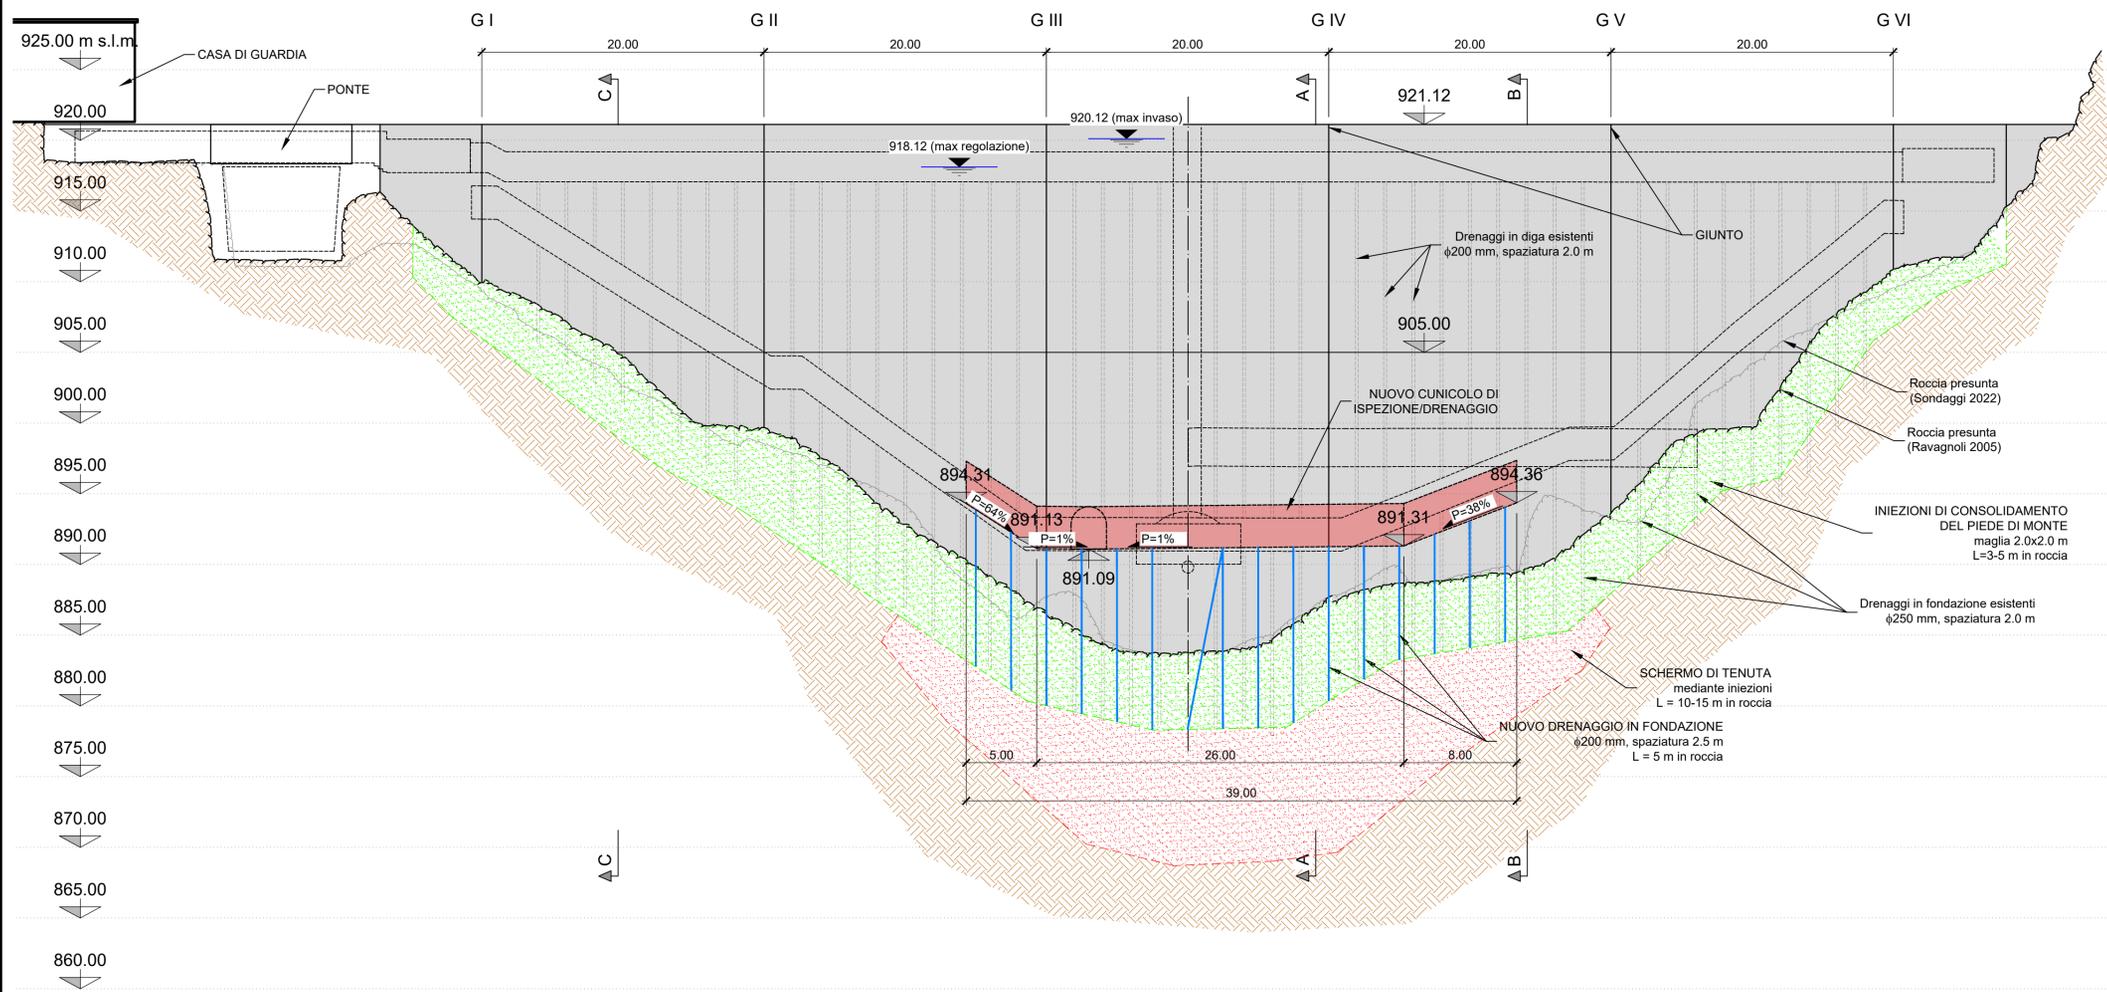

INTERVENTO PNRR - M2C4-I4.1-A3-22

REPUBBLICA ITALIANA

REGIONE AUTONOMA DELLA SARDEGNA

CONSOLIDAMENTO STRUTTURALE E AMPLIAMENTO DELLA STRUMENTAZIONE DI CONTROLLO DELLA DIGA DI GOVOSSAI - FONNI
ID POTDFIDH141002 Rif. MIT. D4072

PROGETTO DI FATTIBILITA' TECNICO ECONOMICA

STAZIONE APPALTANTE - RUP : **ABBANO** S.p.A. RUP : Ing. Antonio Demontis
Supporto al RUP : Ing. Nicola Placido

RESPONSABILE DELLA INTEGRAZIONE DELLE PRESTAZIONI SPECIALISTICHE: Dott. Ing. Simone Venturini
RESPONSABILI DELLA PROGETTAZIONE: Dott. Ing. Marco Lora, Dott. Ing. Cecile Cremer
RESPONSABILE DELLA GEOLOGIA: Geol. Emanuele Fresia

PROGETTAZIONE : Capogruppo Mandataria **Lombardi** S.p.A. Mandanti **Lombardi** S.p.A. **SERVIN** Prof. Armando Brath

TITOLO ELABORATO: **SBARRAMENTO**
Corpo di sbarramento
Prospetto degli interventi di progetto

ELABORATO N° : POTDFIDH141002_TLSBFAT037R1
ELABORATO N° (RTP) : I127I-DIG-D002_0

REGIONE	N.	DESCRIZIONE	N.B.	C.C.	M.L.
1	OTT. 2022	PRIMA EMISSIONE			
2					
3					

NOME FILE : POTDFIDH141002_TLSBFAT037R1.DWG
DATA : OTTOBRE 2022
SCALA : 1:250-1:1'000

A TERMINE DI LEGGE CI RISERVAMO LA PROPRIETA' DI QUESTO ELABORATO CON DIVIETO DI RIPRODURLO RENDENDOLO NOTO A TERZI ANCHE PARZIALMENTE SENZA NOSTRA AUTORIZZAZIONE