
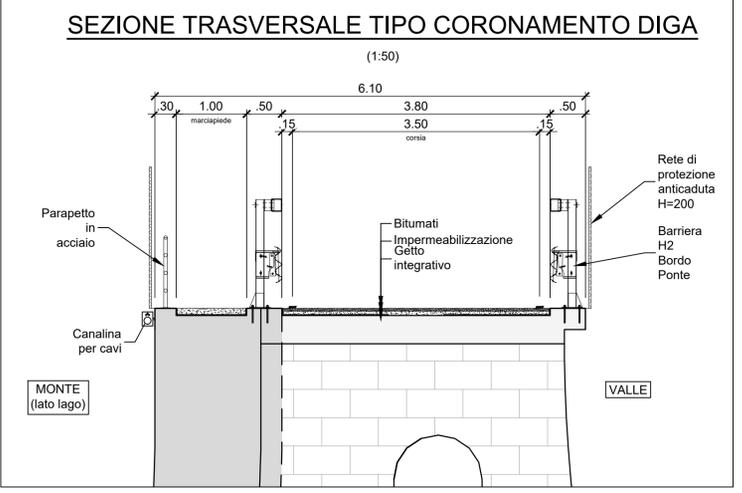


Sezione A-A

(1:125)

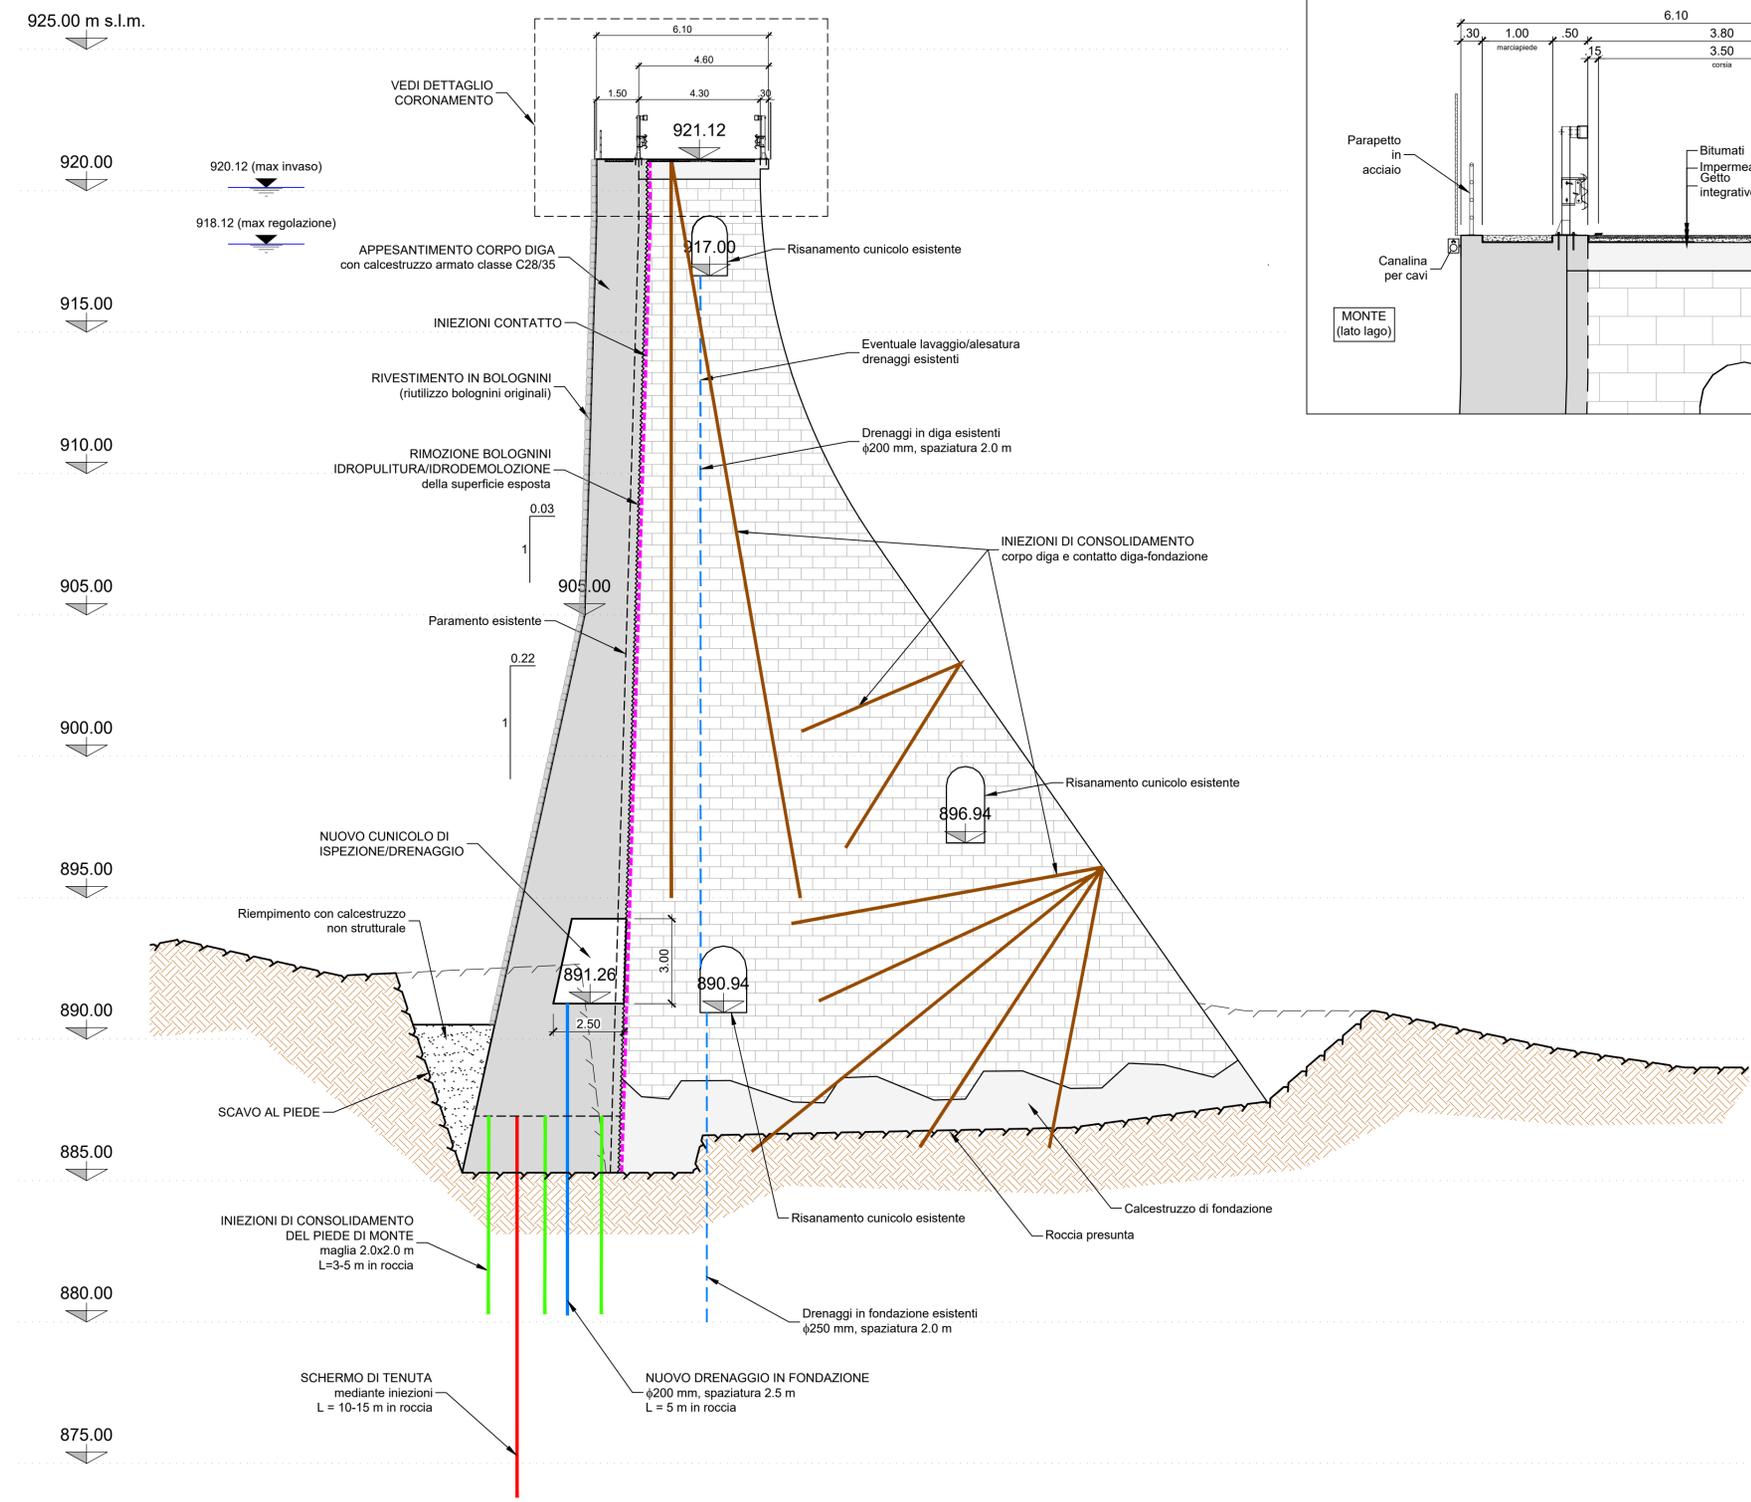

INTERVENTO PNRR - M2C4-I4.1-A3-22

REPUBBLICA ITALIANA

REGIONE AUTONOMA DELLA SARDEGNA

CONSOLIDAMENTO STRUTTURALE E AMPLIAMENTO DELLA STRUMENTAZIONE DI CONTROLLO DELLA DIGA DI GOVOSSAI - FONNI
ID POTDFIDH141002 Rif. MIT. D4072

PROGETTO DI FATTIBILITA' TECNICO ECONOMICA

STAZIONE APPALTANTE - RUP : **ABBANO A S.P.A.**

RUP : Ing. Antonio Demontis
 Supporto al RUP : Ing. Nicola Placido

RESPONSABILE DELLA INTEGRAZIONE DELLE PRESTAZIONI SPECIALISTICHE:
 Dott. Ing. Simone Venturini

RESPONSABILI DELLA PROGETTAZIONE:
 Dott. Ing. Marco Lora Dott. Ing. Cecile Cremer

RESPONSABILE DELLA GEOLOGIA:
 Geol. Emanuele Fresia

PROGETTAZIONE :
 Capogruppo Mandataria **Lombardi** S.p.A.

Mandanti **Lombardi**

SERVIN
 Prof. Armando Brath

TITOLO ELABORATO:
SBARRAMENTO
 Corpo di sbarramento
 Sezioni degli interventi di progetto 1 di 2

ELABORATO N° :
 POTDFIDH141002_TLSBFAT038R1

ELABORATO N° (RTP) :
 II127I-DIG-D003_0

ELABORATO		CONTROLLATO		APPROVATO	
Lombardi		C. Cremer		M. Lora	
N.	DESCRIZIONE	N.B.	C.C.	M.L.	
1	OTT. 2022 PRIMA EMISSIONE				
2					
3					

NOME FILE : POTDFIDH141002_TLSBFAT038R1.DWG

DATA : OTTOBRE 2022

SCALA : 1:125-1:1'000

A TERMINI DI LEGGE CI RISERVAMO LA PROPRIETA' DI QUESTO ELABORATO CON DIVIETO DI RIPRODURLO RENDENDOLO NOTO A TERZI ANCHE PARZIALMENTE SENZA NOSTRA AUTORIZZAZIONE