




LEGENDA

- Elettrodotto di connessione interrato 380 kV
- Elettrodotto di connessione - cavo marino 380 kV
- Aerogeneratori su fondazioni flottanti
- Stazione elettrica offshore
- Elettrodotti di collegamento interni cavo dinamico 66 kV

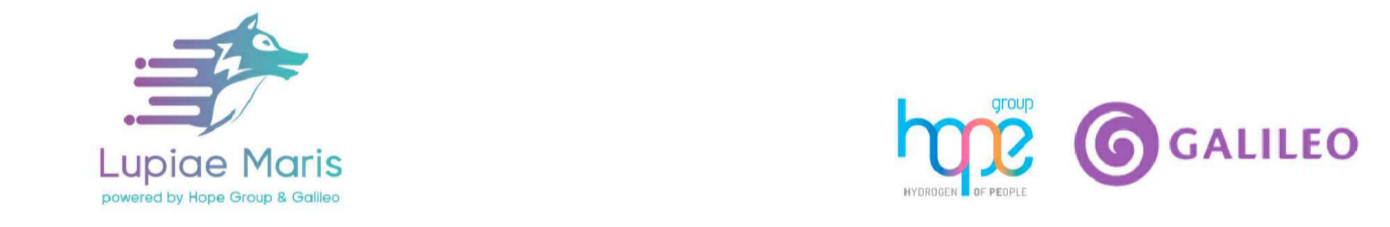

PROGETTO PER LA REALIZZAZIONE DI UN IMPIANTO PER LA PRODUZIONE DI ENERGIA MEDIANTE LO SFRUTTAMENTO DEL VENTO NEL MARE ADRIATICO MERIDIONALE - LUPIAE MARIS
35 WTG - 525 MW

PROGETTO DEFINITIVO - SIA



Studio misure di mitigazione e compensazione supervisione scientifica

5 OPERE DI CONNESSIONE ALLA RETE

PTO S.4
Scala 1:50.000

REV.	DATA	DESCRIZIONE
01	05/23	Int volon

