

- WTG xx PIATTAFORMA E AEROGENERATORE
- VIABILITA' NUOVA REALIZZAZIONE
- VIABILITA' DA ADEGUARE
- CAVIDOTTO MT
- CAVIDOTTO AT
- CAVIDOTTO AT CONDIVISO
- LIMITI CONFINI COMUNALI
- AREA DI MANOVRA
- ALLARGAMENTO
- AREA DI CANTIERE/STOCCAGGIO
- AREA SSU 33/150kV + BESS Guagnano
- AREA SE Condivisa
- AREA INDICATIVA FUTURA STAZIONE ELETTRICA 380/150kV CELLINO
- STALLO ARRIVO SE CELLINO (Punto di connessione RTN)

INQUADRAMENTO AREA SE Condivisa, AREA INDICATIVA FUTURA S.E. 380/150kV CELLINO E STALLO ARRIVO SE CELLINO (Punto di connessione RTN) SCALA - 1:5.000

AREA INDICATIVA FUTURA S.E. 380/150kV CELLINO

STALLO ARRIVO SE CELLINO (Punto di connessione RTN)

AREA SE Condivisa

INQUADRAMENTO AREA DI MANOVRA, ALLARGAMENTO, AREA DI CANTIERE/STOCCAGGIO, AREA SSU 33/150kV + BESS Guagnano SCALA - 1:5.000

GU-06

AREA SSU 33/150kV + BESS Guagnano

AREA DI CANTIERE/STOCCAGGIO

ALLARGAMENTO

AREA DI MANOVRA

FONTE: <https://www.sit.puglia.it/>
 Sistema di Riferimento: UTM-WGS84, FUSO 33N

03	21/06/2022	REVISIONE	SCS Ingegneria C. Capitanio	SCS Ingegneria A. Martucci	SCS Ingegneria A. Sergi
02	21/06/2022	REVISIONE	SCS Ingegneria C. Capitanio	SCS Ingegneria A. Martucci	SCS Ingegneria A. Sergi
01	23/02/2022	REVISIONE	SCS Ingegneria C. Capitanio	SCS Ingegneria A. Martucci	SCS Ingegneria A. Sergi
00	07/12/2021	EMMISSIONE	SCS Ingegneria C. Capitanio	SCS Ingegneria A. Martucci	SCS Ingegneria A. Sergi
REV.	DATE	DESCRIPTION	PREPARED	CHECKED	APPROVED

SCS INGEGNERIA

enel Green Power

ENEL GREEN POWER PUGLIA S1

VALIDATION

VALIDATED BY: **F.TAMMA**

VERIFIED BY: **CHINNICI**

COLLABORATORS: **TEAM**

PROJECT: **IMPIANTO EOLICO DELLA POTENZA DI 72 MW WIND + 35 MW BESS, COMUNE DI GUAGNANO (LE)**

FILE NAME: **GRE.EEC.D.25.IT.W.16117.00.029.00**



CLASSIFICATION:	FORMAT:	SCALE:	PLOT SCALE:	SHEET:
WIND FARM	A1	1:20.000	1:1	1 di 1

UTILIZATION SCOPE: **Iter Autorizzativo**

TITLE: **INQUADRAMENTO SU ORTOFOTO**

CODE

GROUP:	FUNCTION:	TYPE:	ISSUER:	COUNTRY:	TEC.:	PLANT:	SYSTEM:	PROGRESSIVE:	REVISION:
GRE	EEC	D	25	IT	W	16117	00	029	03

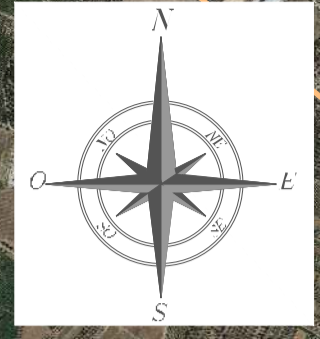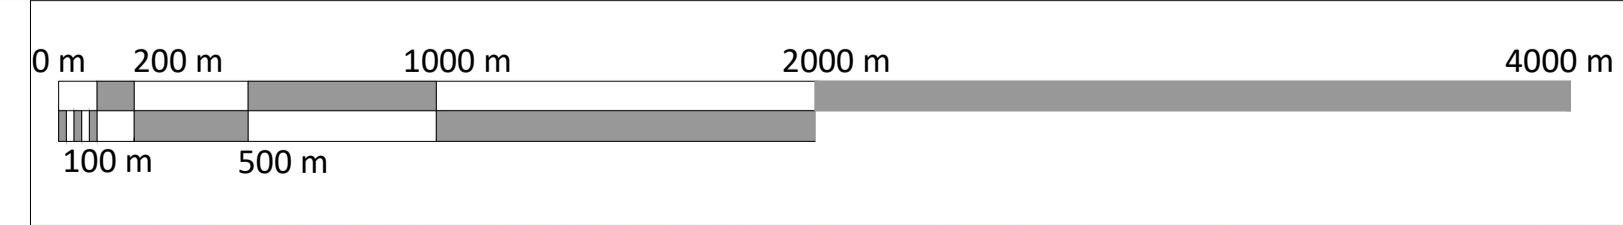

COMUNE DI CELLINO SAN MARCO

COMUNE DI CAMPI SALENTINA

COMUNE DI SAN DONACI

COMUNE DI SAN PANCRAZIO SALENTINO

COMUNE DI GUAGNANO

COMUNE DI SALICE SALENTINO