




SEZIONE TIPICA VIABILITÀ DA REALIZZARE IN SCAVO E SEZIONE CAVIDOTTO AL DI SOTTO DELLA SEZIONE STRADALE
 SCALA 1:20

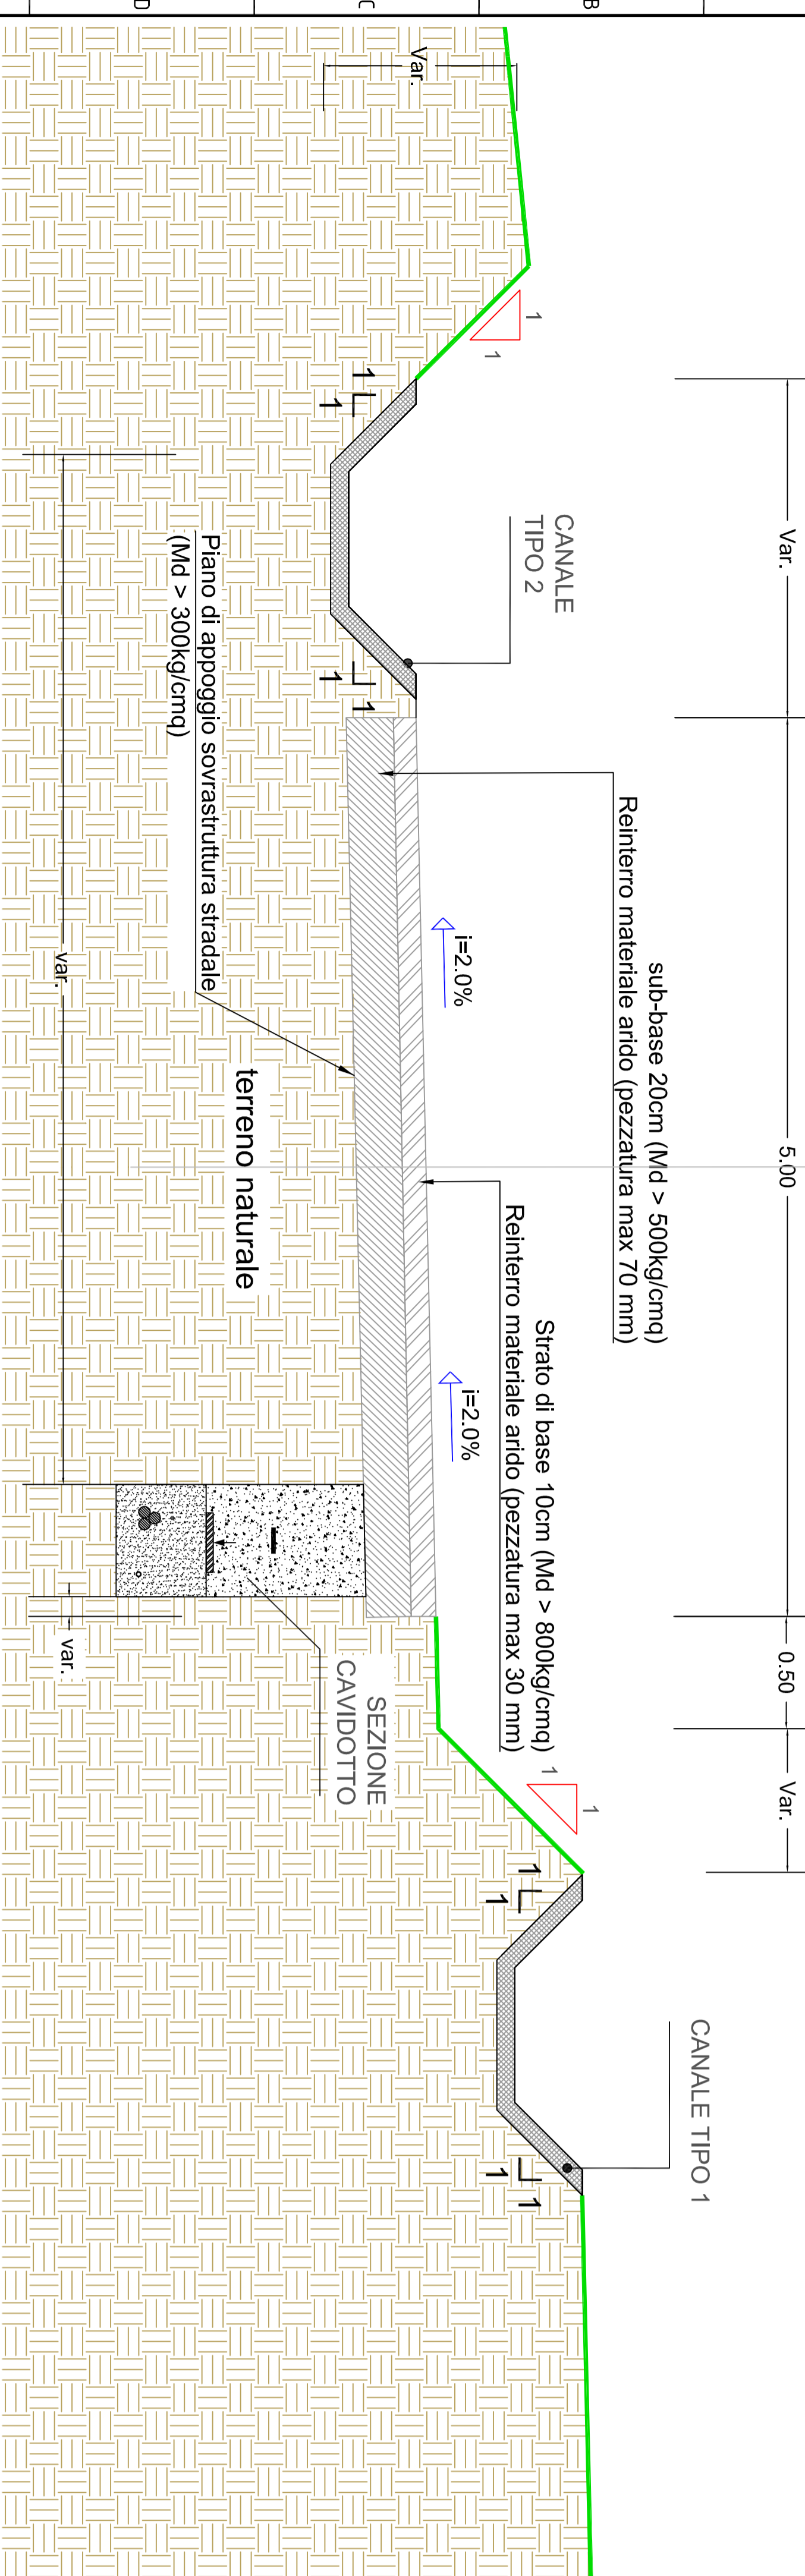

SEZIONE TIPICA VIABILITÀ DA REALIZZARE A MEZZA COSTA E SEZIONE CAVIDOTTO AD DI SOTTO DELLA SEZIONE STRADALE
 SCALA 1:20

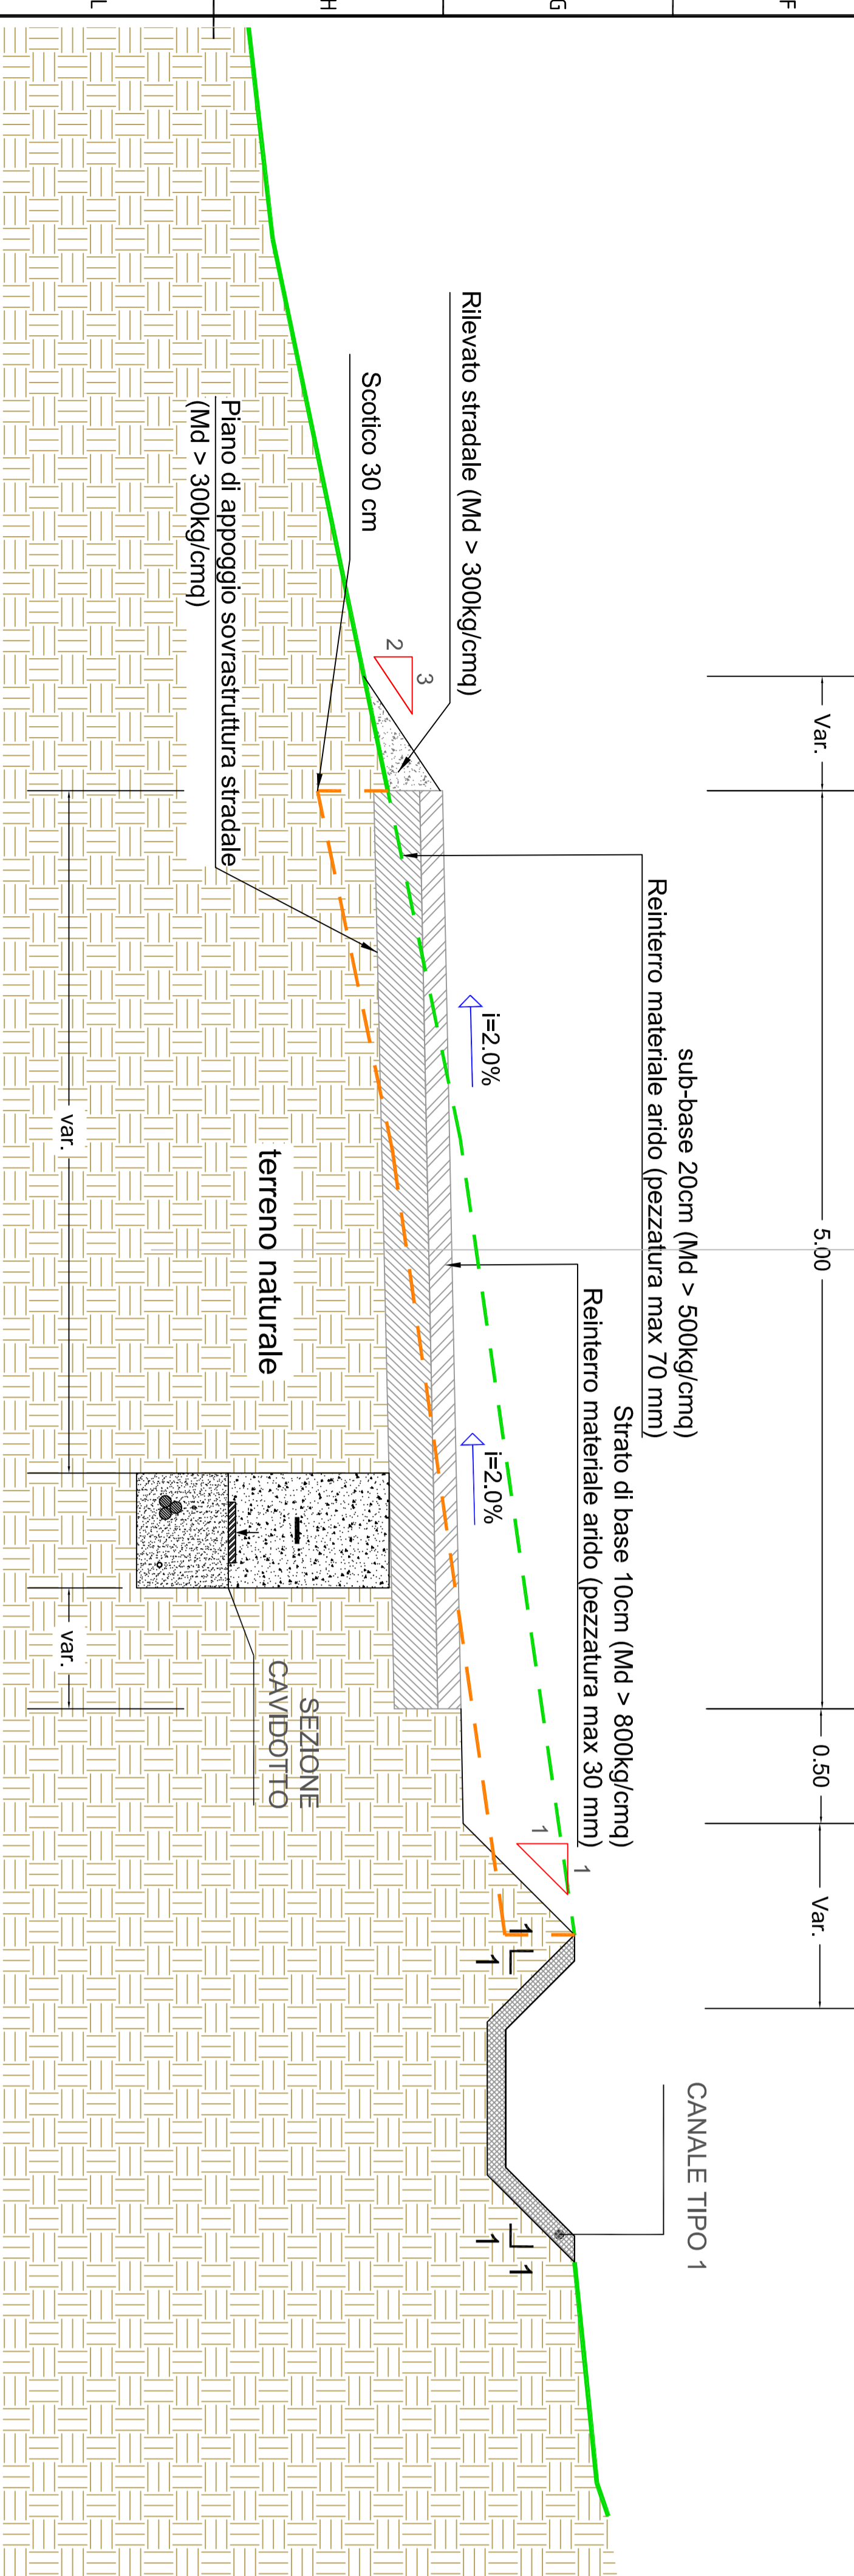


SEZIONE TIPICA VIABILITÀ DA REALIZZARE IN RILEVATO E SEZIONE CAVIDOTTO AL DI SOTTO DELLA SEZIONE STRADALE
 SCALA 1:20

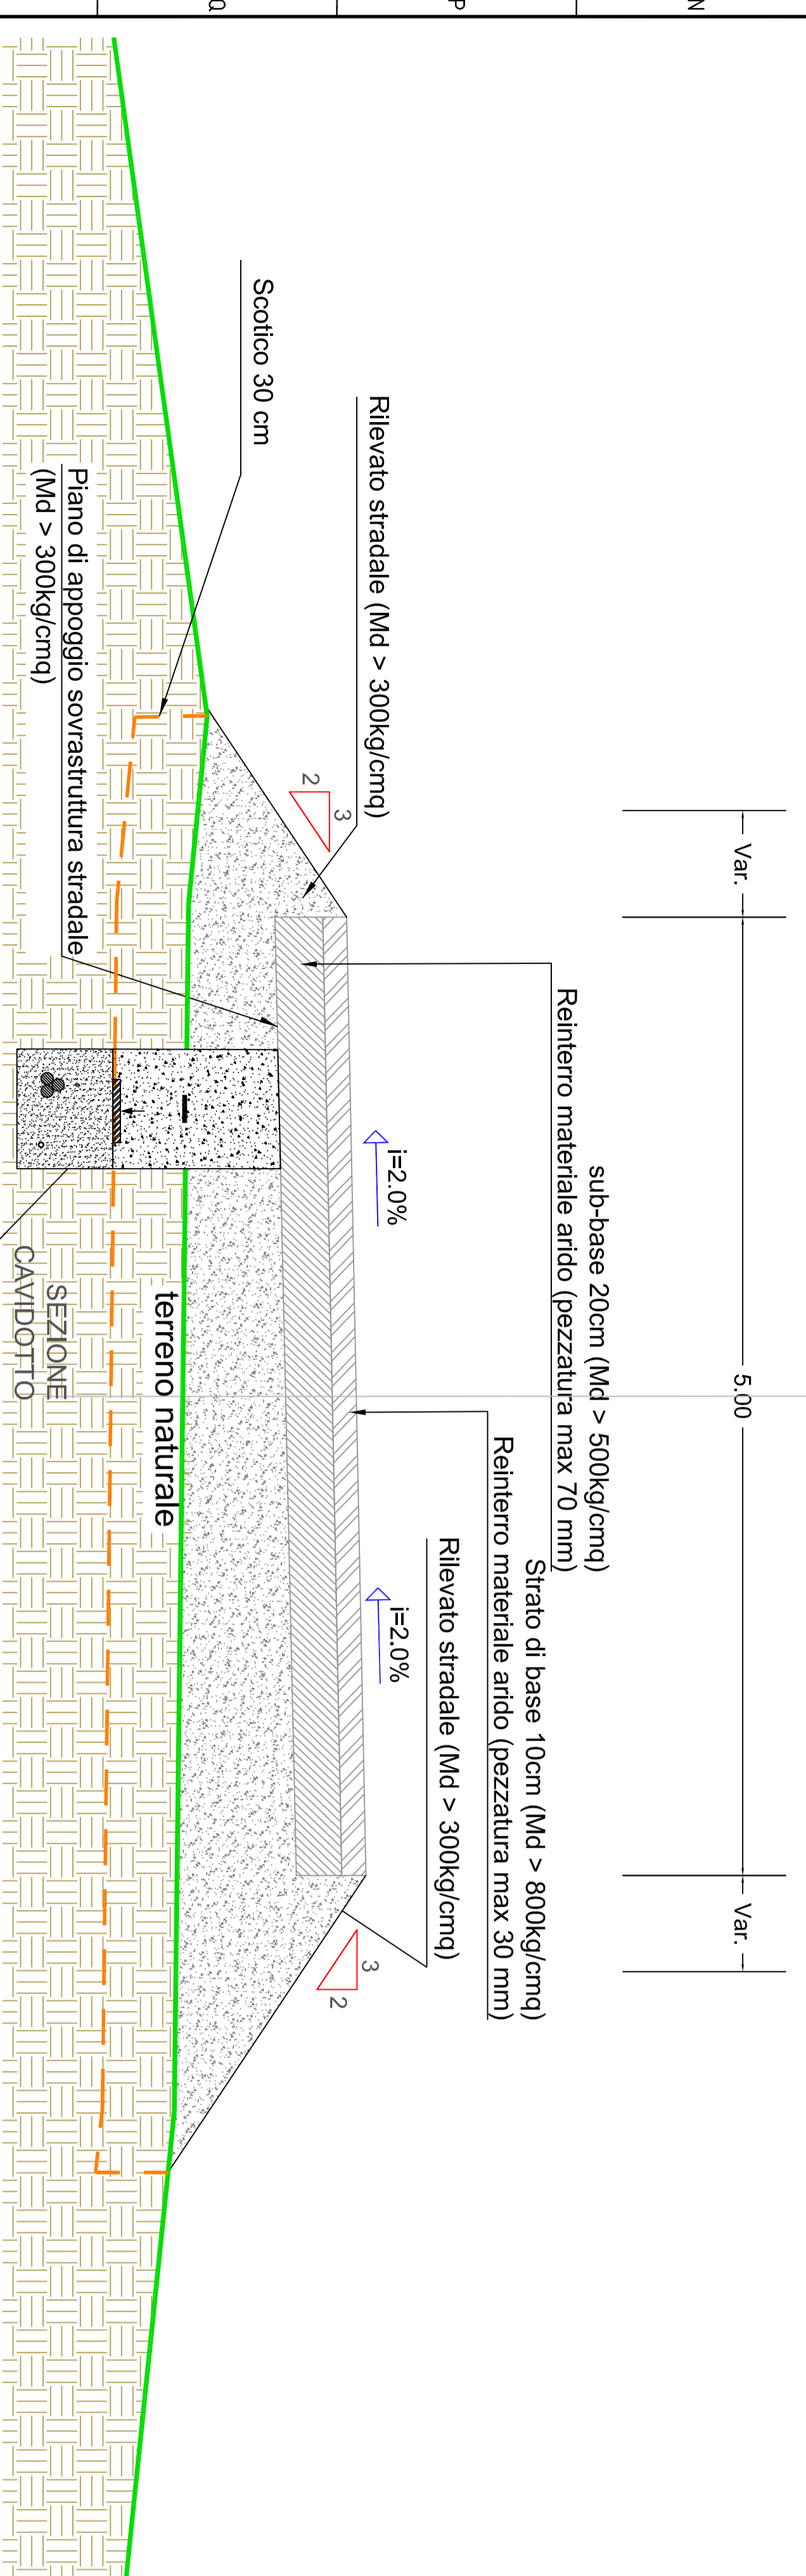


NOTE

- 1) I DISEGNI RAPPRESENTATI SU QUESTA TAVOLA SONO DEI TIPICI.
- 2) LE DIMENSIONI DELLO SCAVO E TERRAPIENO È INDICATIVA. QUESTI COSÌ COME LE GEOMETRIA SARANNO OGGETTO DI PROGETTAZIONE ESECUTIVA.
- 3) LA TIPOLOGIA DI VAGLIATURA DIPENDE DALLA TIPOLOGIA DEL TERRENO


SEZIONE TIPICA VIABILITÀ DA REALIZZARE IN SCAVO E SEZIONE CAVIDOTTO ESTERNO ALLA SEDE STRADALE
 SCALA 1:20

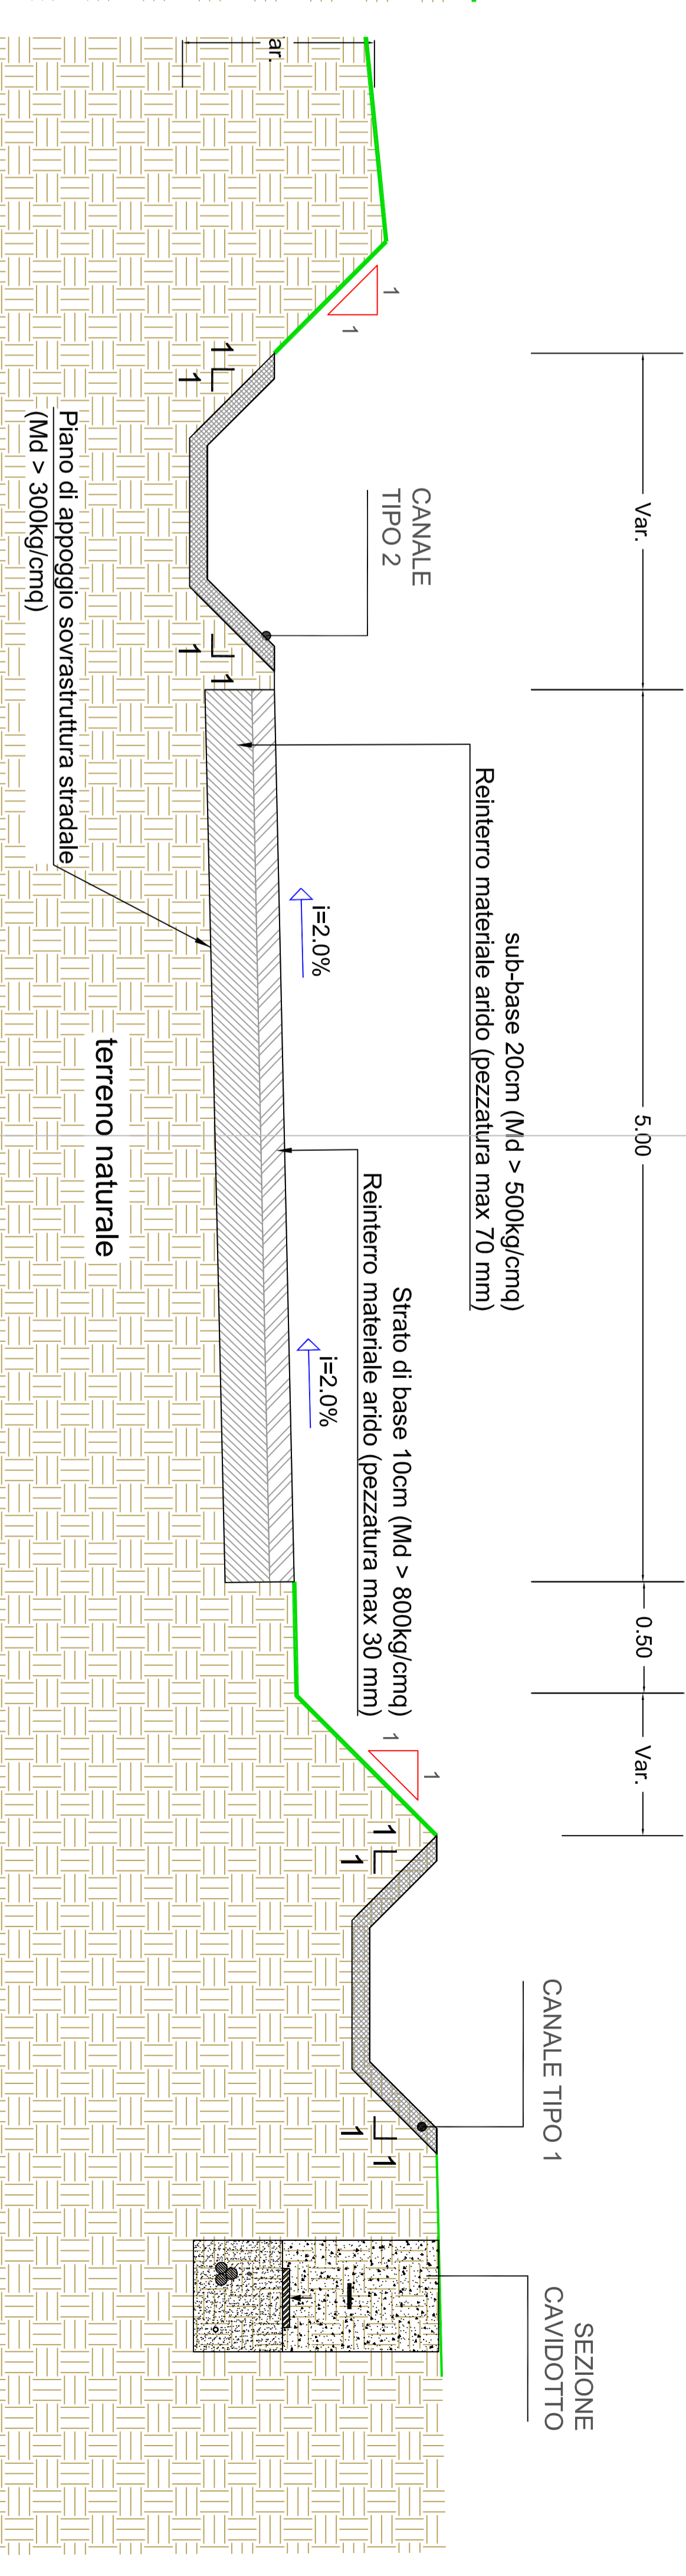

SEZIONE TIPICA VIABILITÀ DA REALIZZARE A MEZZA COSTA E SEZIONE CAVIDOTTO ESTERNO ALLA SEDE STRADALE
 SCALA 1:20

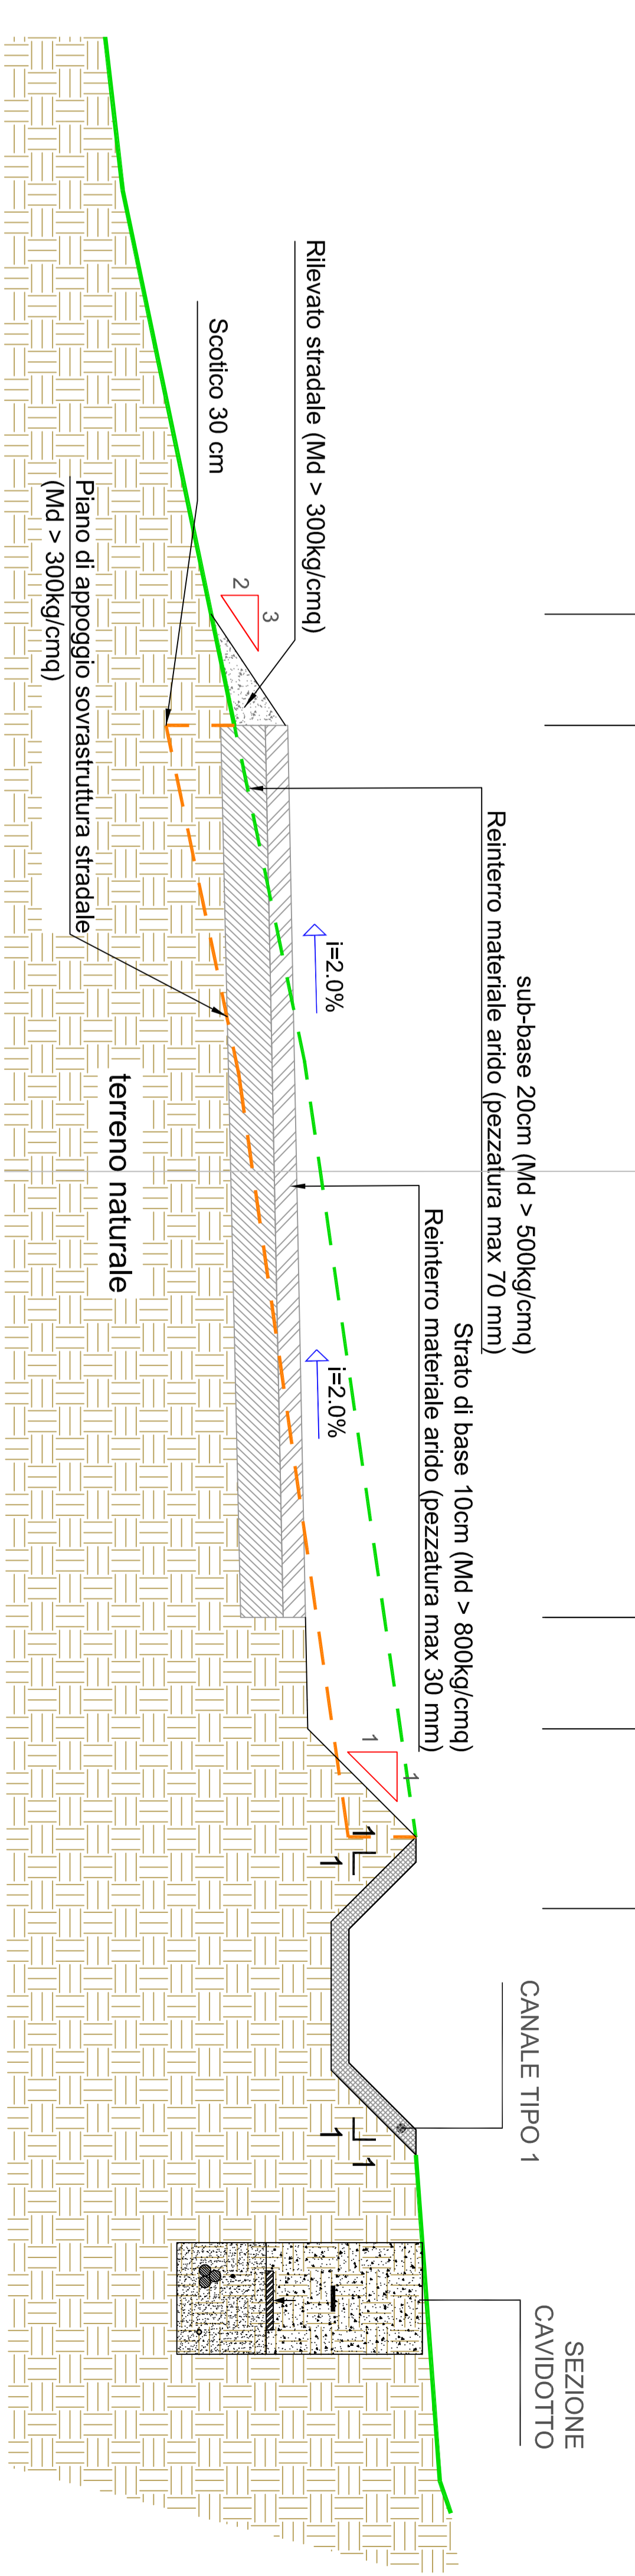

SEZIONE TIPICA VIABILITÀ DA REALIZZARE IN RILEVATO E SEZIONE CAVIDOTTO ESTERNO ALLA SEDE STRADALE
 SCALA 1:20

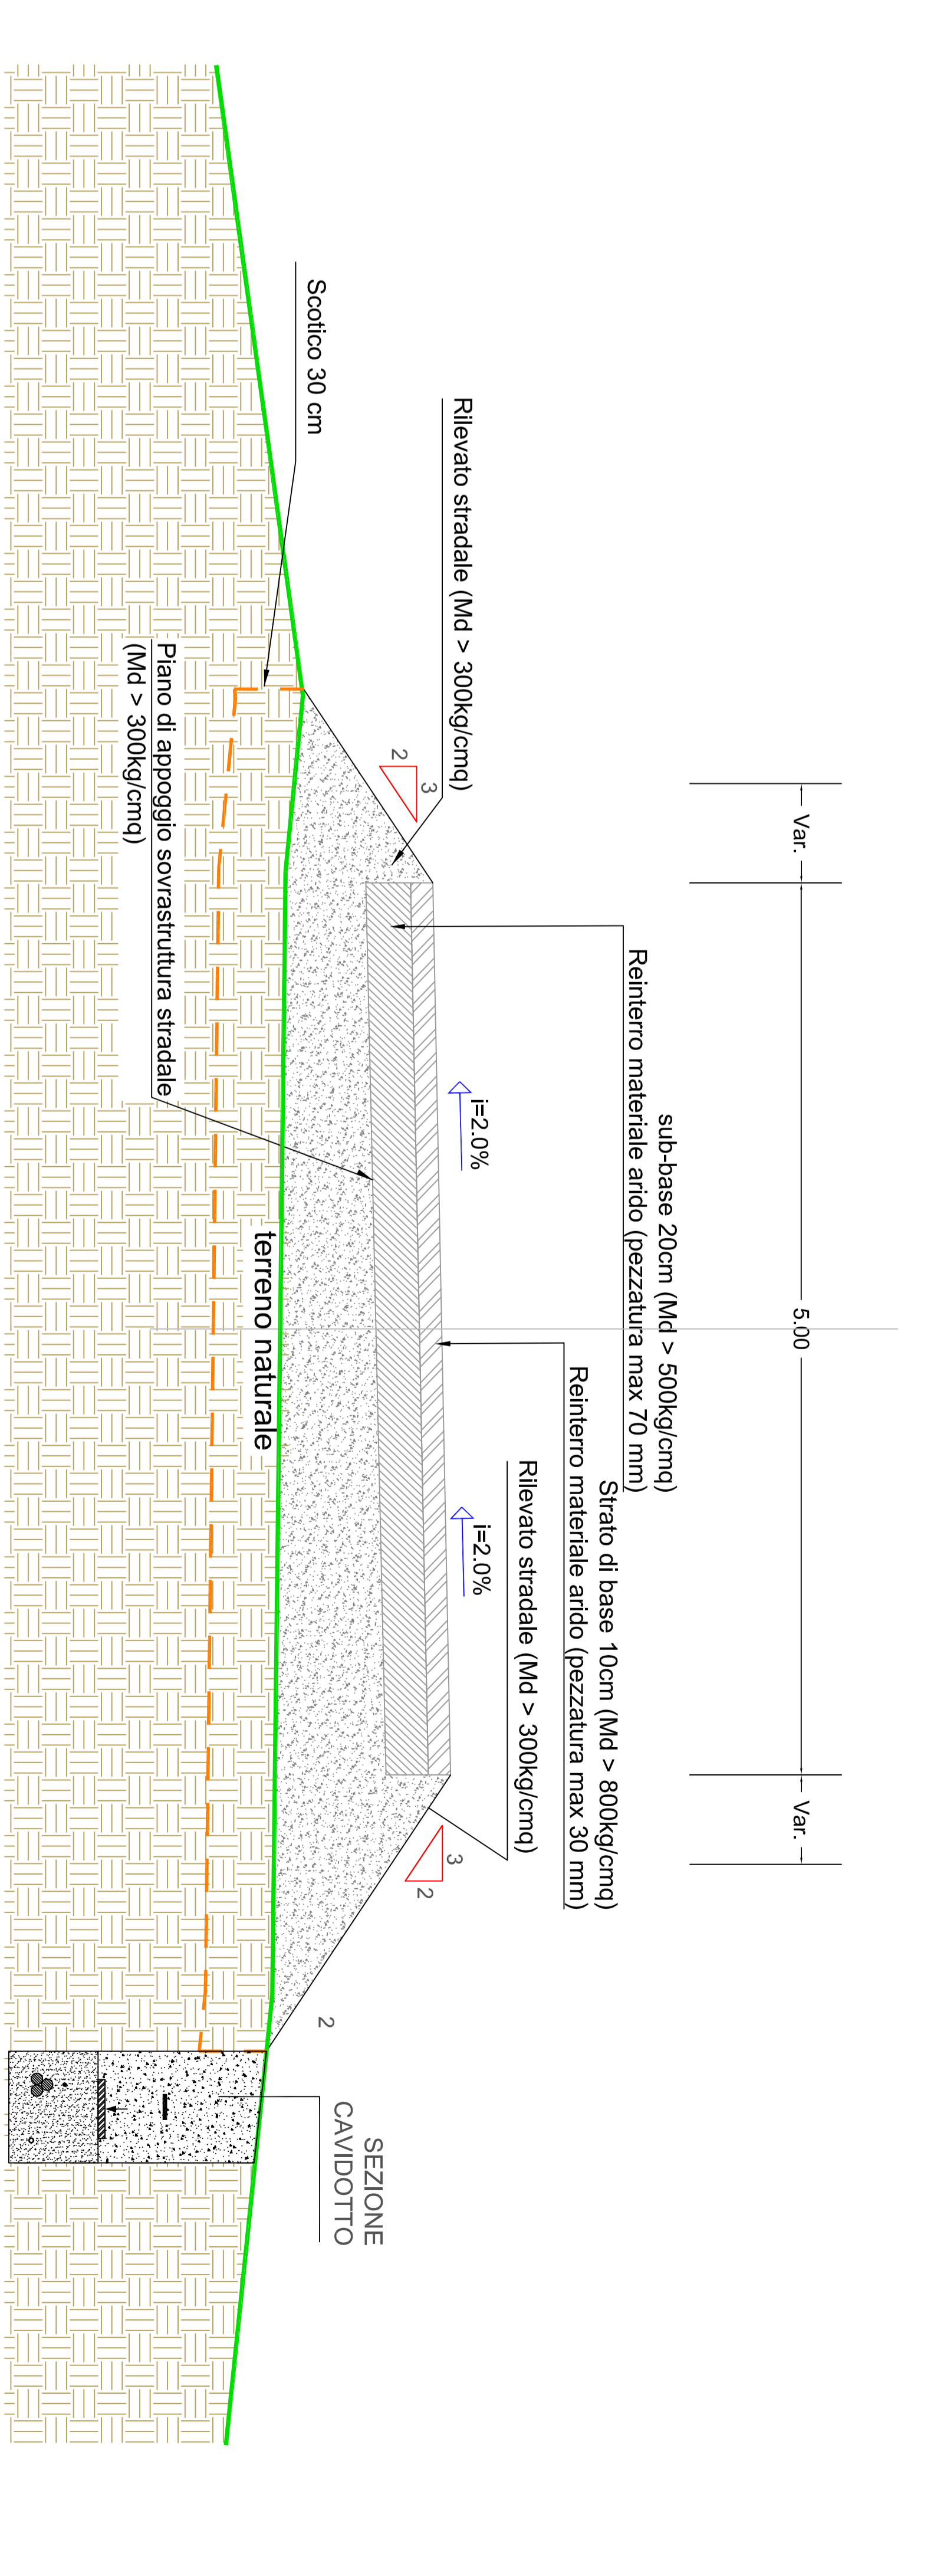

ENEL ENERGIA S.p.A. - DIVISIONE ENERGIA VALIDATION			
CLIENTE IMPIANTO EOLICO DELLA POTENZA DI 72 MW WIND + 35 MW BESS, COMUNE DI GIUVANNO (LE)		PROGETTO WIND FARMI IMPIANTO EOLICO DELLA POTENZA DI 72 MW WIND + 35 MW BESS, COMUNE DI GIUVANNO (LE)	
DATA 01/10/2022		AUTORE SCSYSTEM	
DATA 02/10/2021		AUTORE SCSYSTEM	
DATA 03/10/2021		AUTORE SCSYSTEM	
DATA 01/11/2021		AUTORE SCSYSTEM	
DATA 02/11/2021		AUTORE SCSYSTEM	
