


- LEGENDA**
- PIATTAFORMA E AEROGENERATORE
 - VIABILITA' NUOVA REALIZZAZIONE
 - VIABILITA' DA ADEGUARE
 - CAVIDOTTO MT
 - CAVIDOTTO AT
 - CAVIDOTTO AT CONDIVISO
 - LIMITI CONFINI COMUNALI
 - AREA DI MANOVRA
 - ALLARGAMENTO
 - AREA DI CANTIERE/STOCCAGGIO
 - AREA SSU 33/150kV + BESS Guagnano
 - AREA SE Condivisa
 - AREA INDICATIVA FUTURA STAZIONE ELETTRICA 380/150kV CELLINO
 - STALLO ARRIVO SE CELLINO (Punto di connessione RTN)
 - SIC - IT9140007 Bosco Curtipetritti

NB: in legenda si riportano solo le aree AREE NATURALI PROTETTE ricadenti nell'inquadramento considerato.

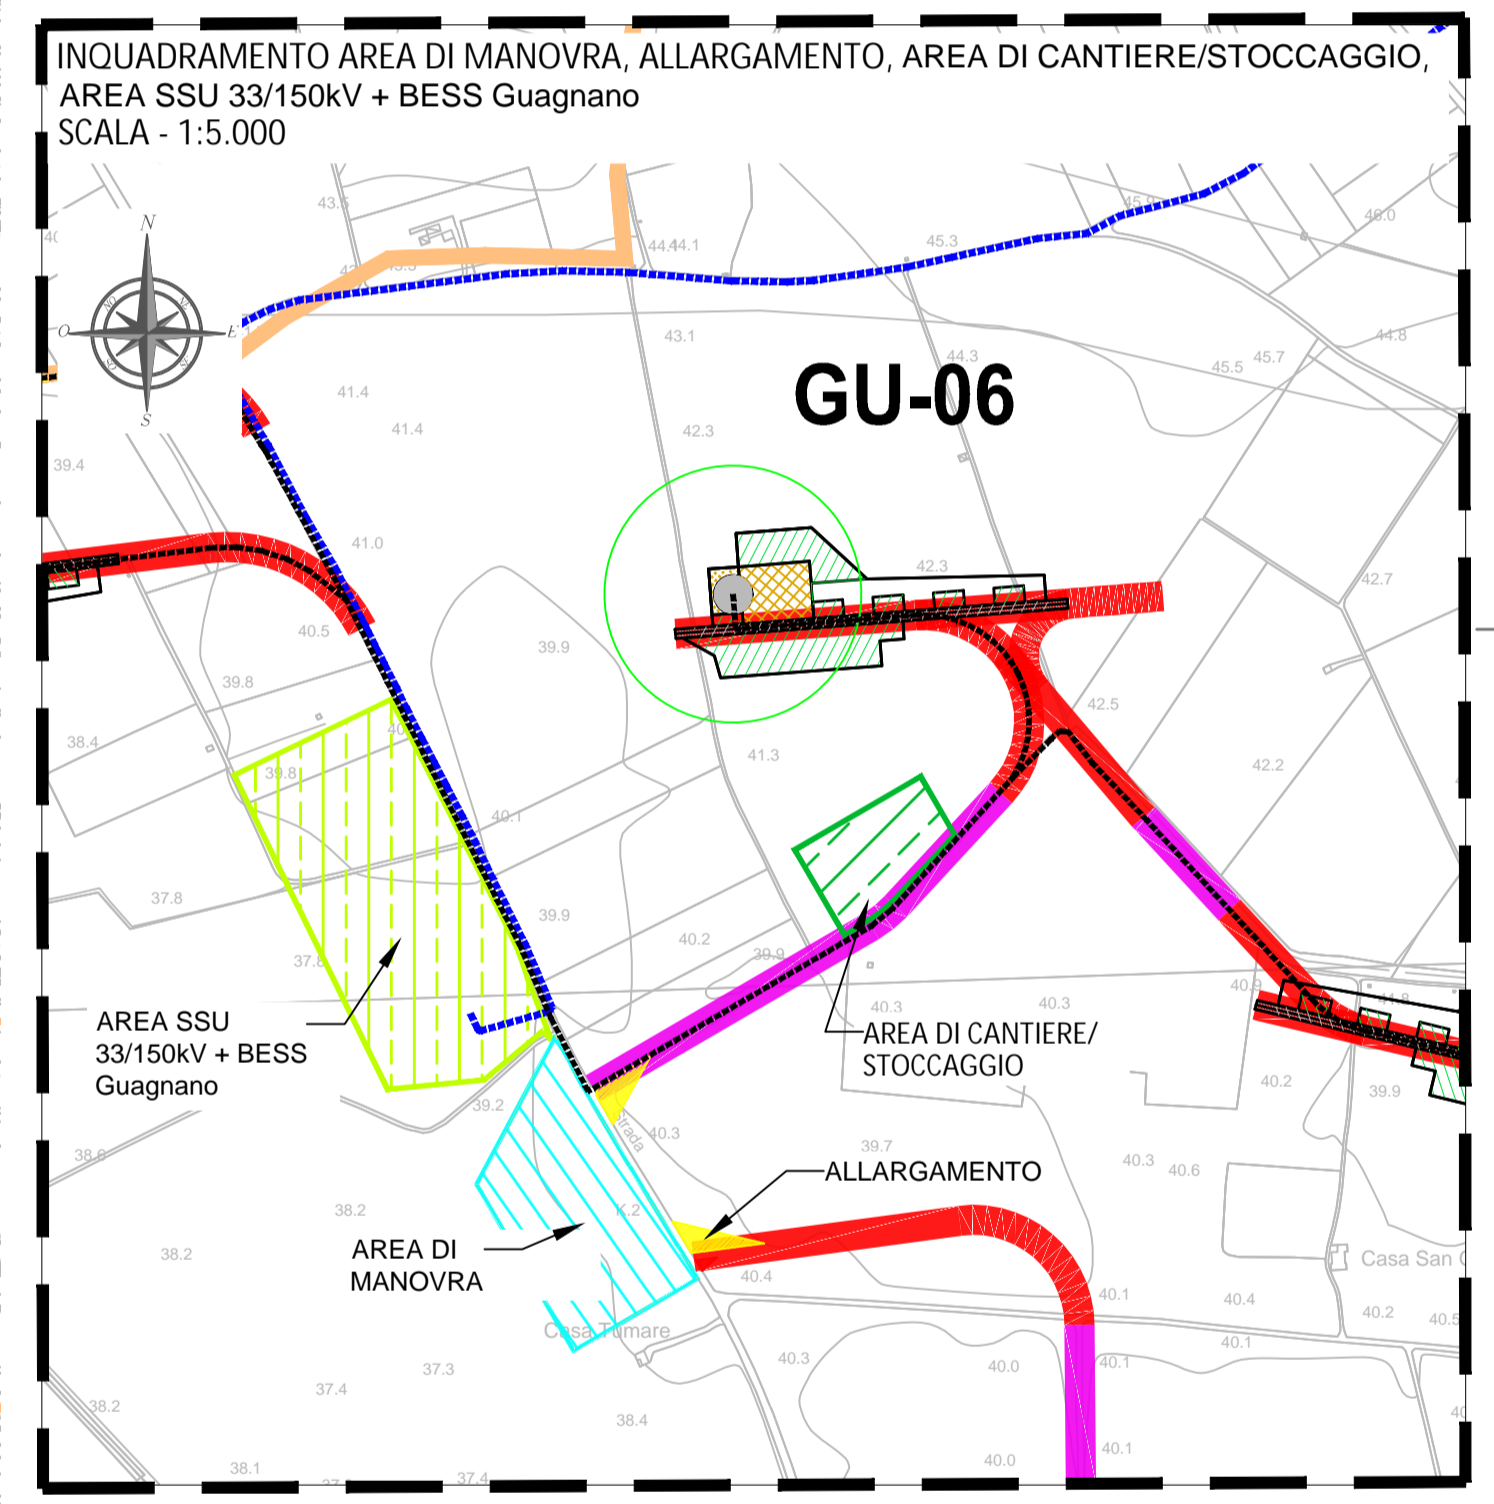

FONTE: <https://www.sit.puglia.it/>
 Sistema di Riferimento: UTM-WGS84, FUSO 33N

01	25/06/2022	REVISIONE	SCS Ingegneria A. Gigante	SCS Ingegneria A. Marucci	SCS Ingegneria A. Sergi
00	29/03/2022	EMMISSIONE	SCS Ingegneria C. Capitano	SCS Ingegneria A. Marucci	SCS Ingegneria A. Sergi
REV.	DATE	DESCRIPTION	PREPARED	CHECKED	APPROVED

 ENEL GREEN POWER PUGLIA Srl GRE VALIDATION	PROGETTO: IMPIANTO EOLICO DELLA POTENZA DI 72 MW WIND + 35 MW BESS, COMUNE DI GUAGNANO (LE)				
	FILE NAME: GRE.EEC.D.26.IT.W.16117.00.035.00				
CLASSIFICATION: WIND FARM	FORMAT: A1	SCALE: 1:20.000	PLOT SCALE: 1:1	SHEET: 1 di 1	
UTILIZATION SCOPE: Iter Autorizzativo			TITOLO: AREE NATURALI PROTETTE (RETE NATURA 2000, AREE IBA, ZONE RAMSAR, PARCHI E RISERVE, SITI UNESCO, RER)		
VALIDATED BY: F.TAMMA					
VERIFIED BY: LENCI					
COLLABORATORS: TEAM					
CODE GRE.EEC.D.26.IT.W.16117.00.035.00					