



POST OPERAM TR=50 anni

Sezione Idraulica	Quota livello max piena [m.s.l.m.]		Intradosso travasi impalcato corda SX	
	Q=10000 (m³/s) T=50 anni	Q=10000 (m³/s) T=100 anni	Quota [m.s.l.m.]	Distacco [m] T=100 anni
30	303.85	308.14	308.14	4.29
29	303.78	307.44	307.44	3.66
28	303.50	306.54	306.54	3.24
27	303.60	306.13	306.13	2.53
26	302.06	305.34	305.34	3.28
25	302.33	305.34	305.34	3.01
24	302.19	304.79	304.79	2.60
23	302.04	304.79	304.79	2.75
21	301.34	304.57	304.57	3.23
20	301.33	304.44	304.44	3.71
19	301.33	304.31	304.31	2.98


VALLONE SALSO - VIADOTTO SALSO
Profili idraulici sintetici per diversi TR

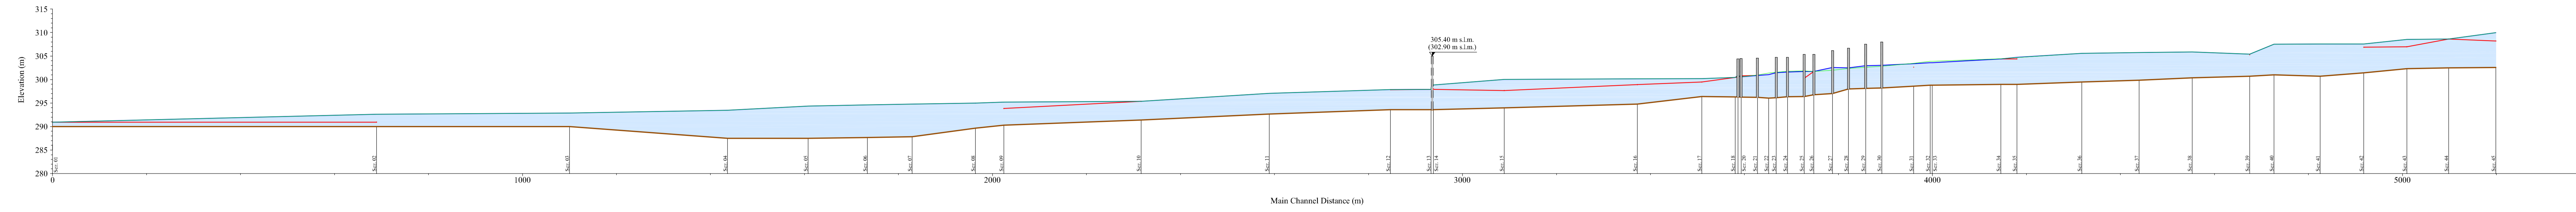

POST OPERAM TR=100 anni

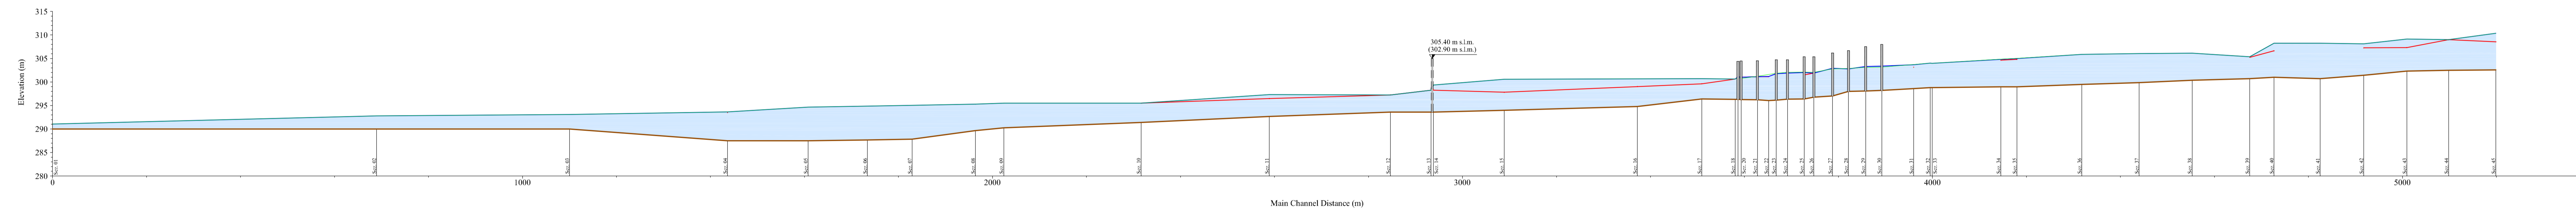

POST OPERAM TR=200 anni

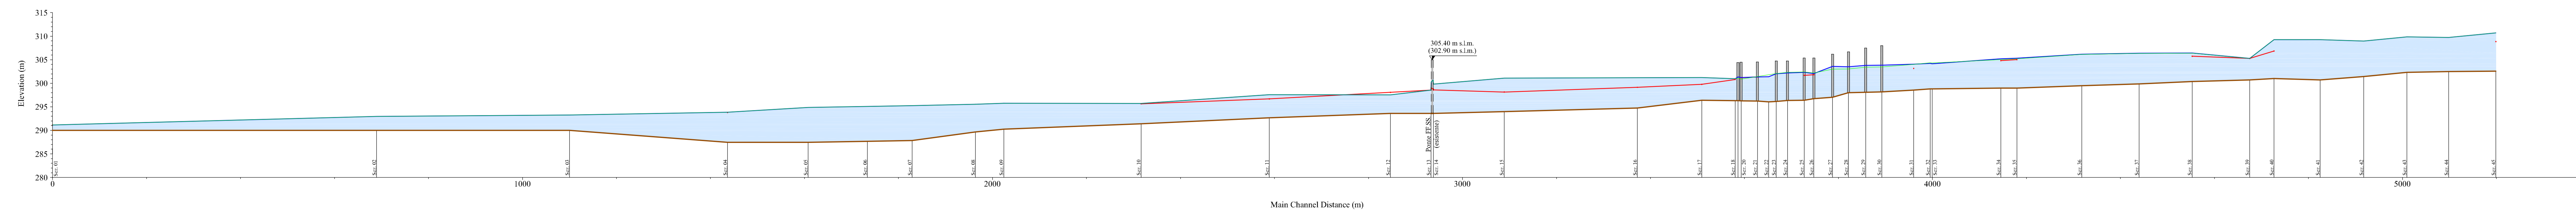

LEGENDA

- Linea fondo alveo (Thalweg)
- Profilo di piena POST OPERAM
- Profilo di piena ANTE OPERAM
- Linea altezza critica
- Manufatto in progetto
- Manufatto esistente



CORRIDOIO PLURIMODALE TIRRENICO-NORD EUROPA
ITINERARIO AGRIGENTO -CALTANISSETTA-A19
S.S. N° 640 "DI PORTO EMPEDOCLE"
AMMODERNAMENTO E ADEGUAMENTO ALLA CAT. B DEL D.M. 5.11.2001
Dal km 44+000 allo svincolo con l'A19

PROGETTO DEFINITIVO

GRUPPO DI PROGETTAZIONE	1 RESPONSABILI DI PROGETTO
ATI: TECHNITAL s.p.a. (mandataria) S.I.S. Studio di Ingegneria Stradale s.r.l. DELTA Ingegneria s.r.l. INFRATEC s.r.l Consulting Engineering PROGIN s.p.a.	Dott. Ing. M. Raccosta Ordre Ing. Veneto n° 41965 Prof. Ing. A. Bevilacqua Ordre Ing. Palermo n° 4008 Dott. Ing. M. Carfino Ordre Ing. Aspetano n° 4528 Dott. Ing. N. Troccoli Ordre Ing. Potenza n° 4188 Dott. Ing. S. Esposito Ordre Ing. Roma n° 20807
	IL GEOLOGO
	INTEGRAZIONI PRESTAZIONI SPECIALISTICHE
	Dott. Ing. M. Raccosta
VISTO IL RESPONSABILE DEL PROCEDIMENTO	VISTO IL RESPONSABILE DEL SERVIZIO PROGETTAZIONE
Dott. Ing. Massimiliano Fiorani	Dott. Ing. Antonio Valente
	DATA
	PROTOCOLLO

IDROLOGIA ED IDRAULICA - parte generale
VALLONE SALSO - Viadotto Salso
Profili idraulici sintetici per diversi TR

CODICE PROGETTO	NOME FILE	REVISIONE	FOGLIO	SCALA
L0407B	ID01-IDR-PS09.dwg	B	di	
D				
C				
B	REVISIONE a seguito istruttoria ANAS 19/03/07	Aprile 2007	A. Mita	F. Arculi
A	EMMISSIONE	Ottobre 2006	A. Mita	F. Arculi
REV.	DESCRIZIONE	DATA	VERIFICATO RESP. TECNICO	APPROVATO RESP. INTERNO C. Marro