INQUADRAMENTO TERRITORIALE DELL'IMPIANTO SECONDO CARTA DELLE AREE NON IDONEE FER - DGR 2122

Scala 1:25.000

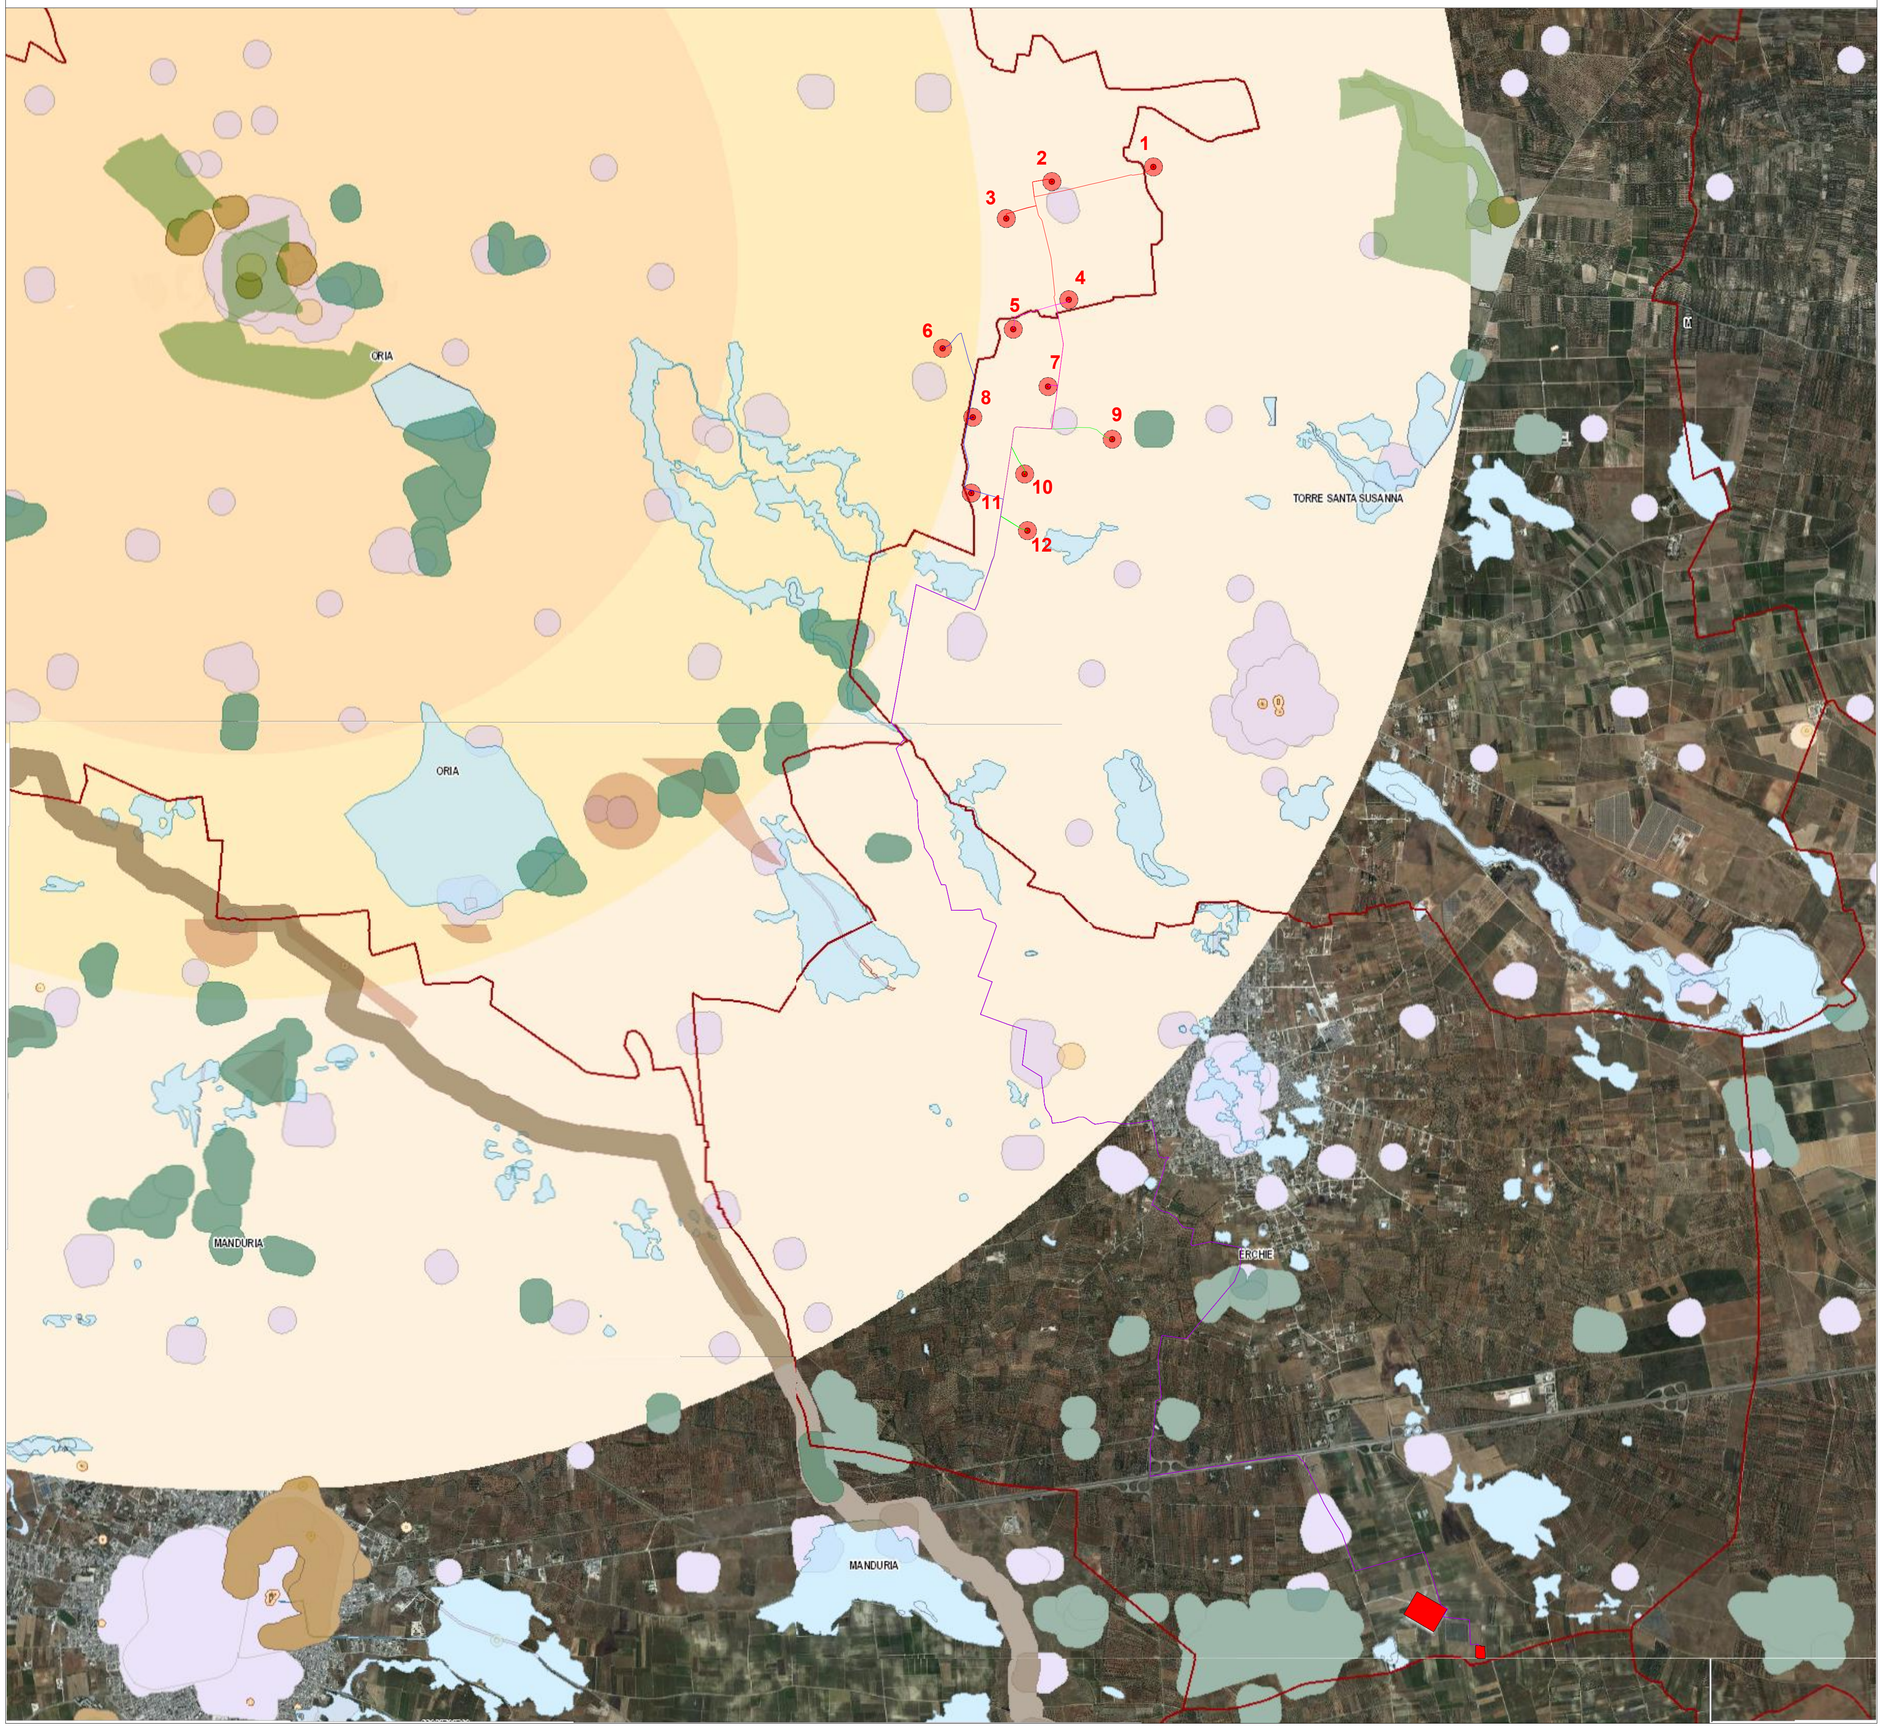

LEGENDA

- Confini comunali
- Aerogeneratore di progetto
- Stazione esistente (SSE 380kV Terna Spa)
- Sottostazioni di elevazione (SSE 30/150kV)
- Elettrodotto MT_Sottocampo A
- Elettrodotto MT_Sottocampo B
- Elettrodotto MT_Sottocampo C
- Elettrodotto MT_Sottocampo D
- Elettrodotto MT (4x3x1x630mmq)
- Immobili e aree dichiarate di notevole interesse (art. 136 D.Lgs. 42/'04)
- Beni culturali con 100 m (parte II D.Lgs 42/'04)
- Boschi con buffer di 100 m.
- Zone archeologiche con buffer di 100 m.
- Tratturi con buffer di 100 m.
- P.A.I. Puglia Pericolosità idraulica
- P.A.I. Puglia Pericolosità geomorfologica
- P.U.T.T./p. Ate B
- Segnalazioni Carta dei Beni con buffer di 100 m.
- Coni Visuali fascia A (fino a 4 km)
- Coni Visuali fascia B (fino a 6 km)
- Coni Visuali fascia C (fino a 10 km)
- Lame e gravine

REGIONE PUGLIA | PROVINCIA BRINDISI | COMUNE TORRE SANTA SUSANNA | COMUNE ORIA | COMUNE ERCHIE

Realizzazione di un impianto di produzione di energia elettrica da fonte rinnovabile eolica da ubicarsi in agro di Torre Santa Susanna (BR) e agro di Oria (BR) e delle relative opere di connessione alla Rete di Trasmissione Nazionale ubicate nei comuni di Torre Santa Susanna ed Erchie (BR).

Potenza nominale: 50,40 MW

ELABORATO

CARTA DELLE AREE NON IDONEE ALL'INSTALLAZIONE DI IMPIANTI FER

IDENTIFICAZIONE ELABORATO

Livello progetto	Codice Progetto	Tipo documento	N° Elaborato	N° Foglio	N° Totale fogli	Nome file	Data	Scala
PD		D	3.5_02	01	01	D_3.5_02_AREENONIDFER.pdf	03/2023	1:25.000

REVISIONI

Rev. n°	Data	Descrizione	Eseguito	Verificato	Approvato
00	10/03/2022	1° Emissione	SPINELLI	AMBRON	AMBRON
01	28/03/2023	2° Emissione	LANZOLLA	AMBRON	AMBRON

PROGETTAZIONE:

MATE System Unipersonale srl

Via Papa Pio XII, n.8 70020 Cassano delle Murge (BA)
tel. +39 080 5746758
mail: info@matesystemsrl.it pec: matesystem@pec.it

DIRITTI | Questo elaborato è di proprietà della Land and Wind S.r.l. pertanto non può essere riprodotto né integralmente, né in parte senza l'autorizzazione scritta della stessa. Da non utilizzare per scopi diversi da quelli per cui è stato fornito.

RICHIEDENTE:
LAND AND WIND S.r.l.
Contrada Pezzaviva s.n.c - Torre Santa Susanna
72028 - BRINDISI.

Rappresentante Lega
Dott. Greco Vito Ant

VITO ANTONIO GRECO 11.05.2023 18:17:18 GMT+01:00